


A

B


C

D

REZ-DE-CHAUSSEE

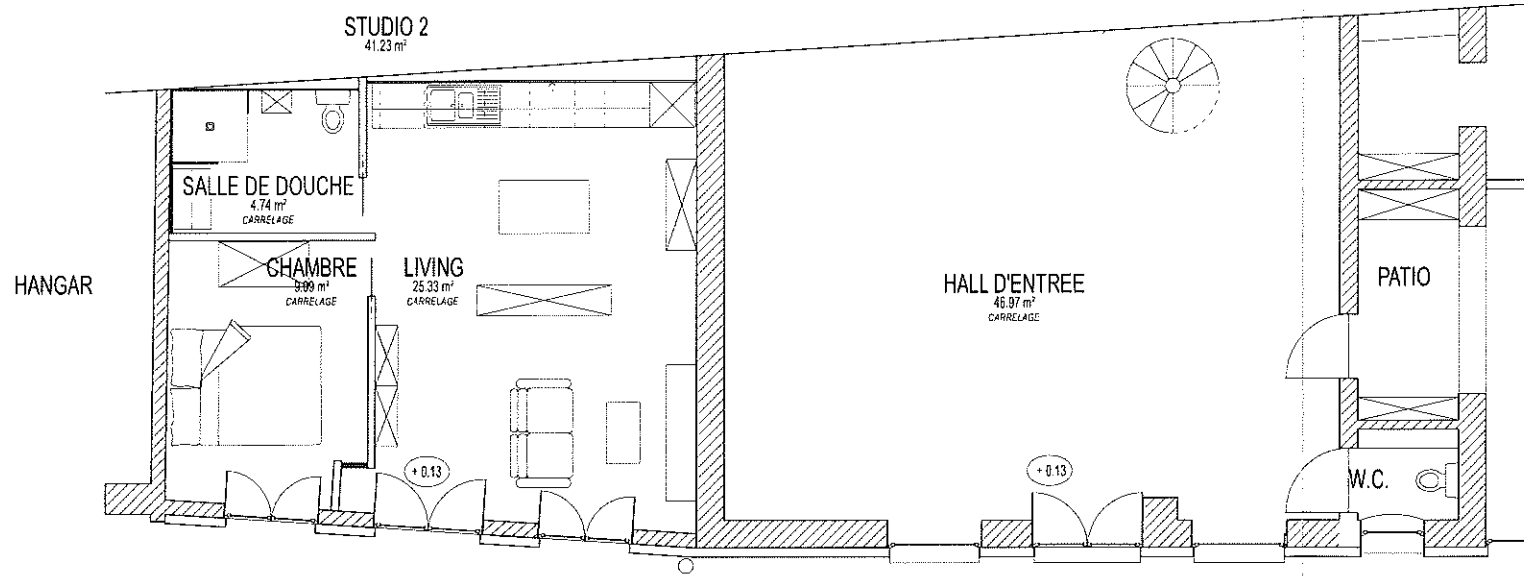

ETAGE

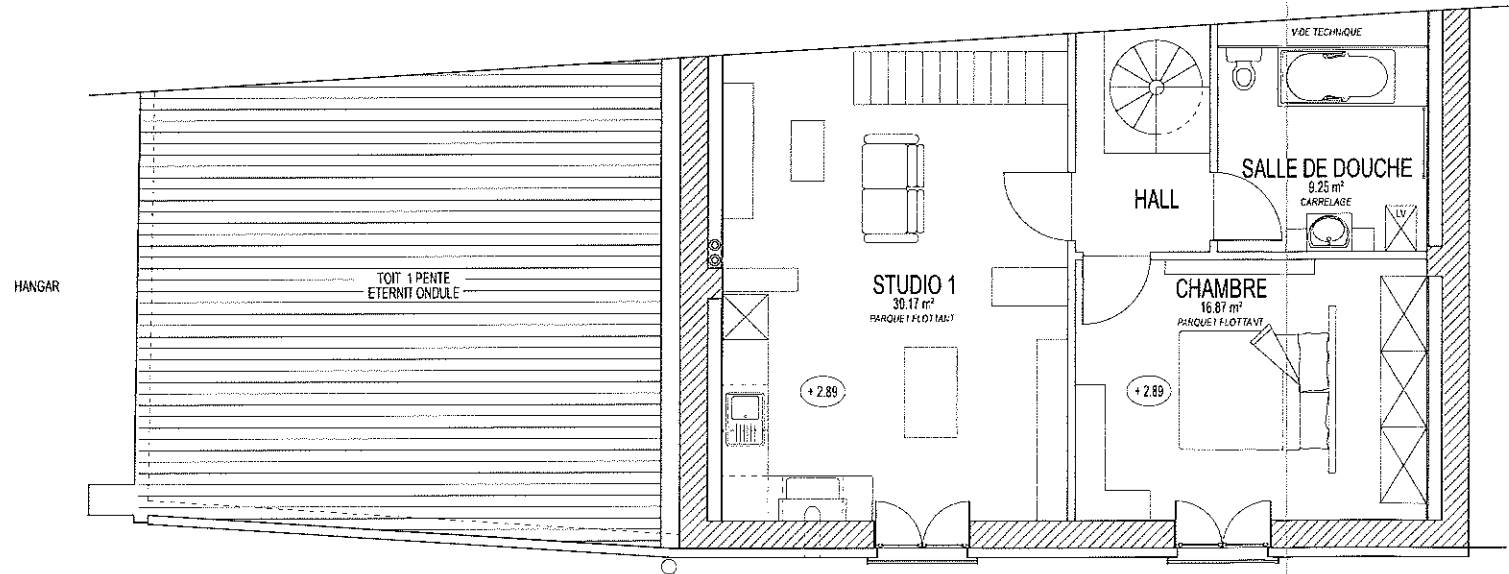

PROVINCE DU BRABANT - WALLON
COMMUNE D'HELECINE
HELECINE 3 - SECTION F


LIEU : RUE DU CENTRE 35
CADASTRE : HELECINE 3 - SECTION F - 64 N
MAITRE DE L'OUVRAGE : MATIC - VAN DE VLOET 35, RUE DU CENTRE - 019 / 855755
OBJET : AMENAGEMENT DES ETABLES

REZ-DE-CHAUSSEE ET ETAGE
VUE EN PLAN
SITUATION NOUVELLE
DEMANDE DE PERMIS DE BATIR


POUR ACCORD MAITRE DE L'OUVRAGE	05			
DATE	SIGNATURE	04	26 09 07	MIS A POUR LA VENTE
POUR ACCORD COMMUNE		03	12 09 08	MODIFIEE HEZZAMINE
DATE	SIGNATURE	02	12 02 21	SUPPRESSION STUDIO 2 - SALLE DE JEUX DEMENT HALL D'ENTREE
		01	12 02 12	ATELIER DEVIENT STUDIO 2 - SALLE DE JEUX DEVIENT ATELIER
POUR ACCORD ENTREPRENEUR		REV	DATE	MODIFICATIONS
DATE	SIGNATURE	ECHELLE	DATE	PLAN
		1 / 50	12 02 21	DAB 2012 / 003
				04

0 1 2 3 4 5 6 7 8 9 10 CM


REZ-DE-CHAUSSEE

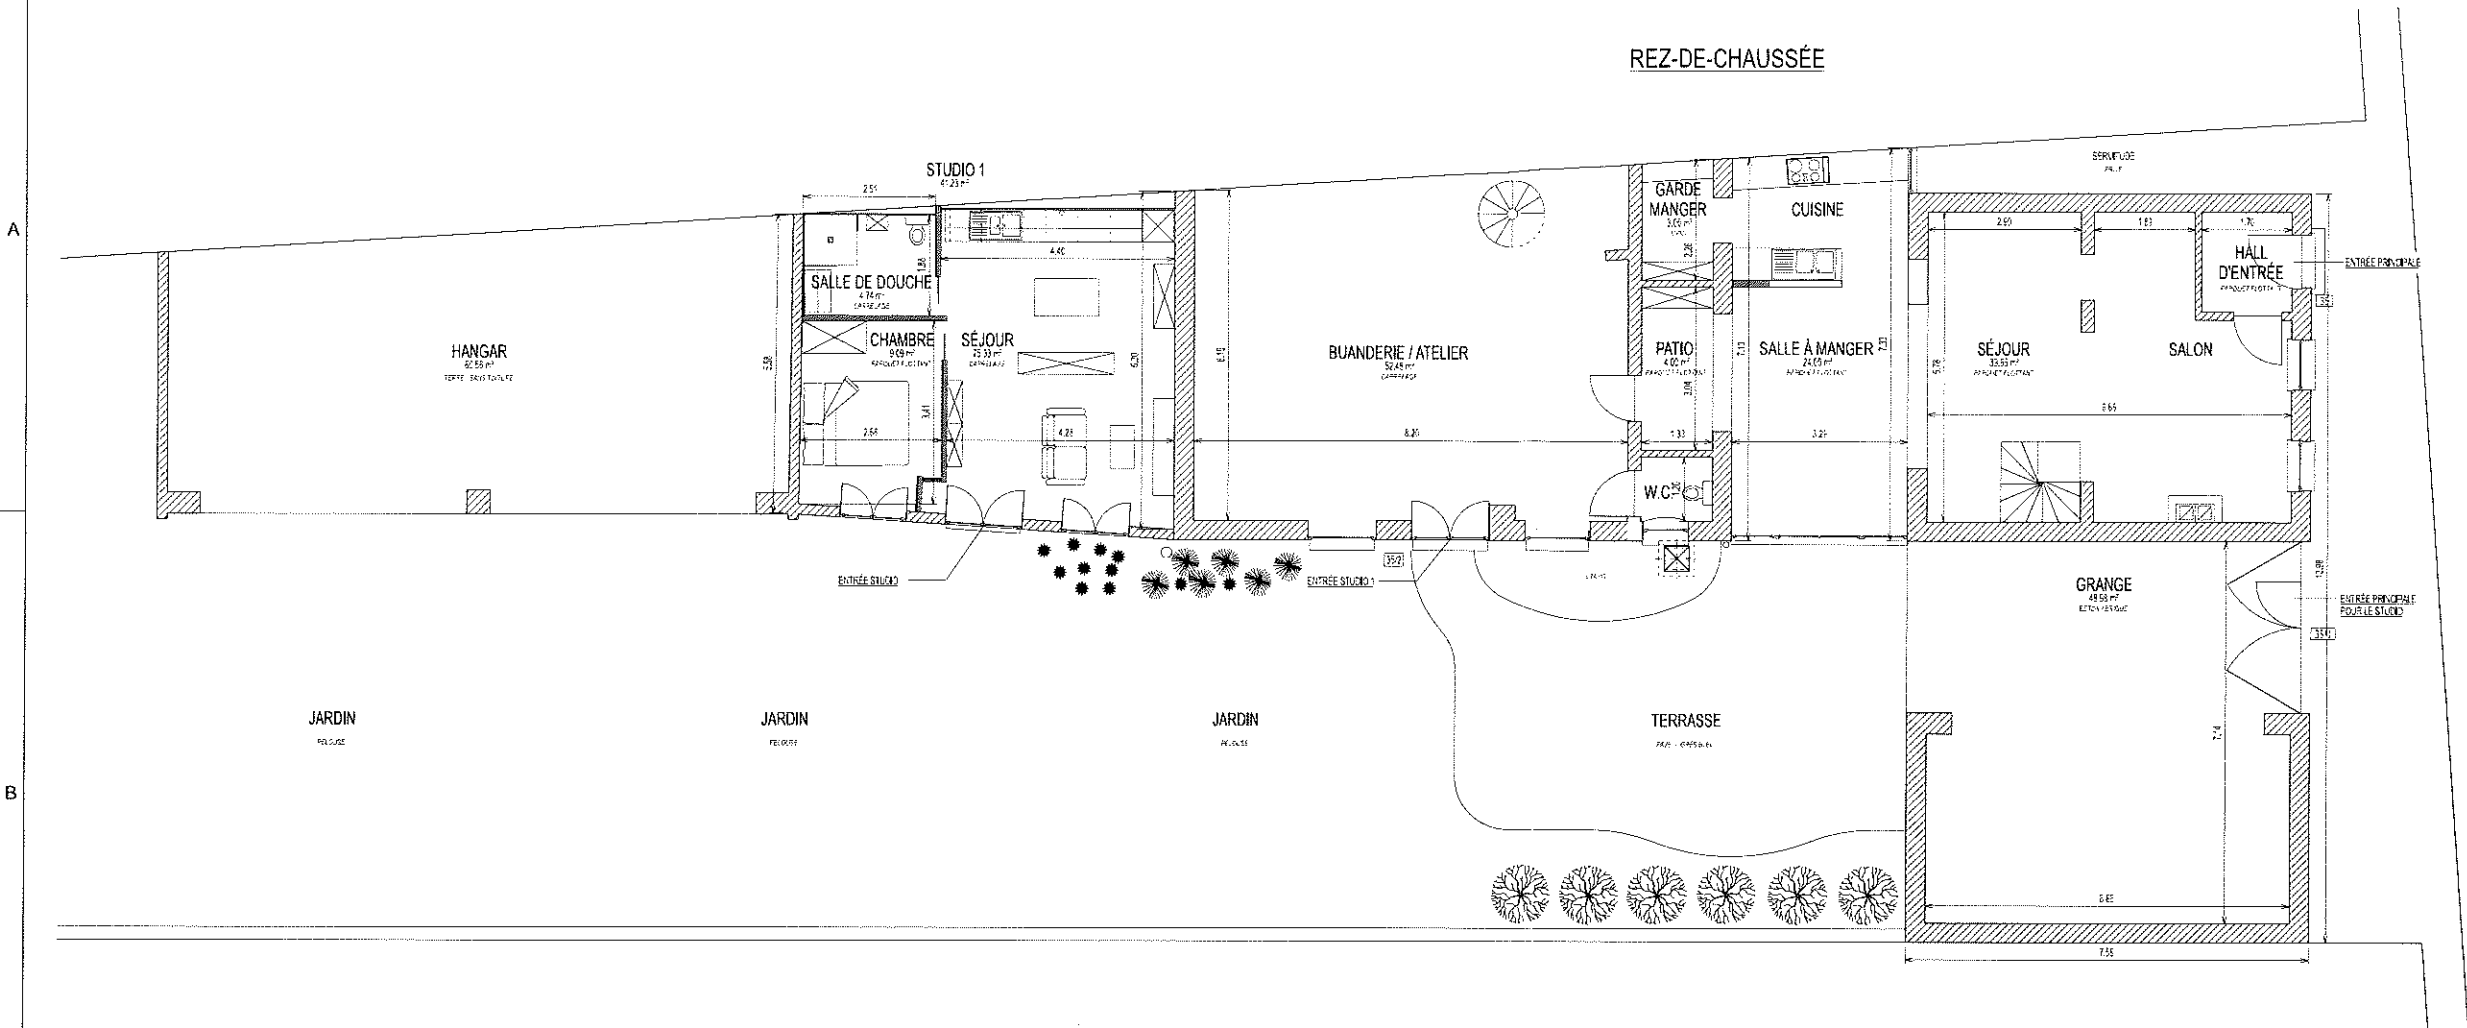

ÉTAGE 1

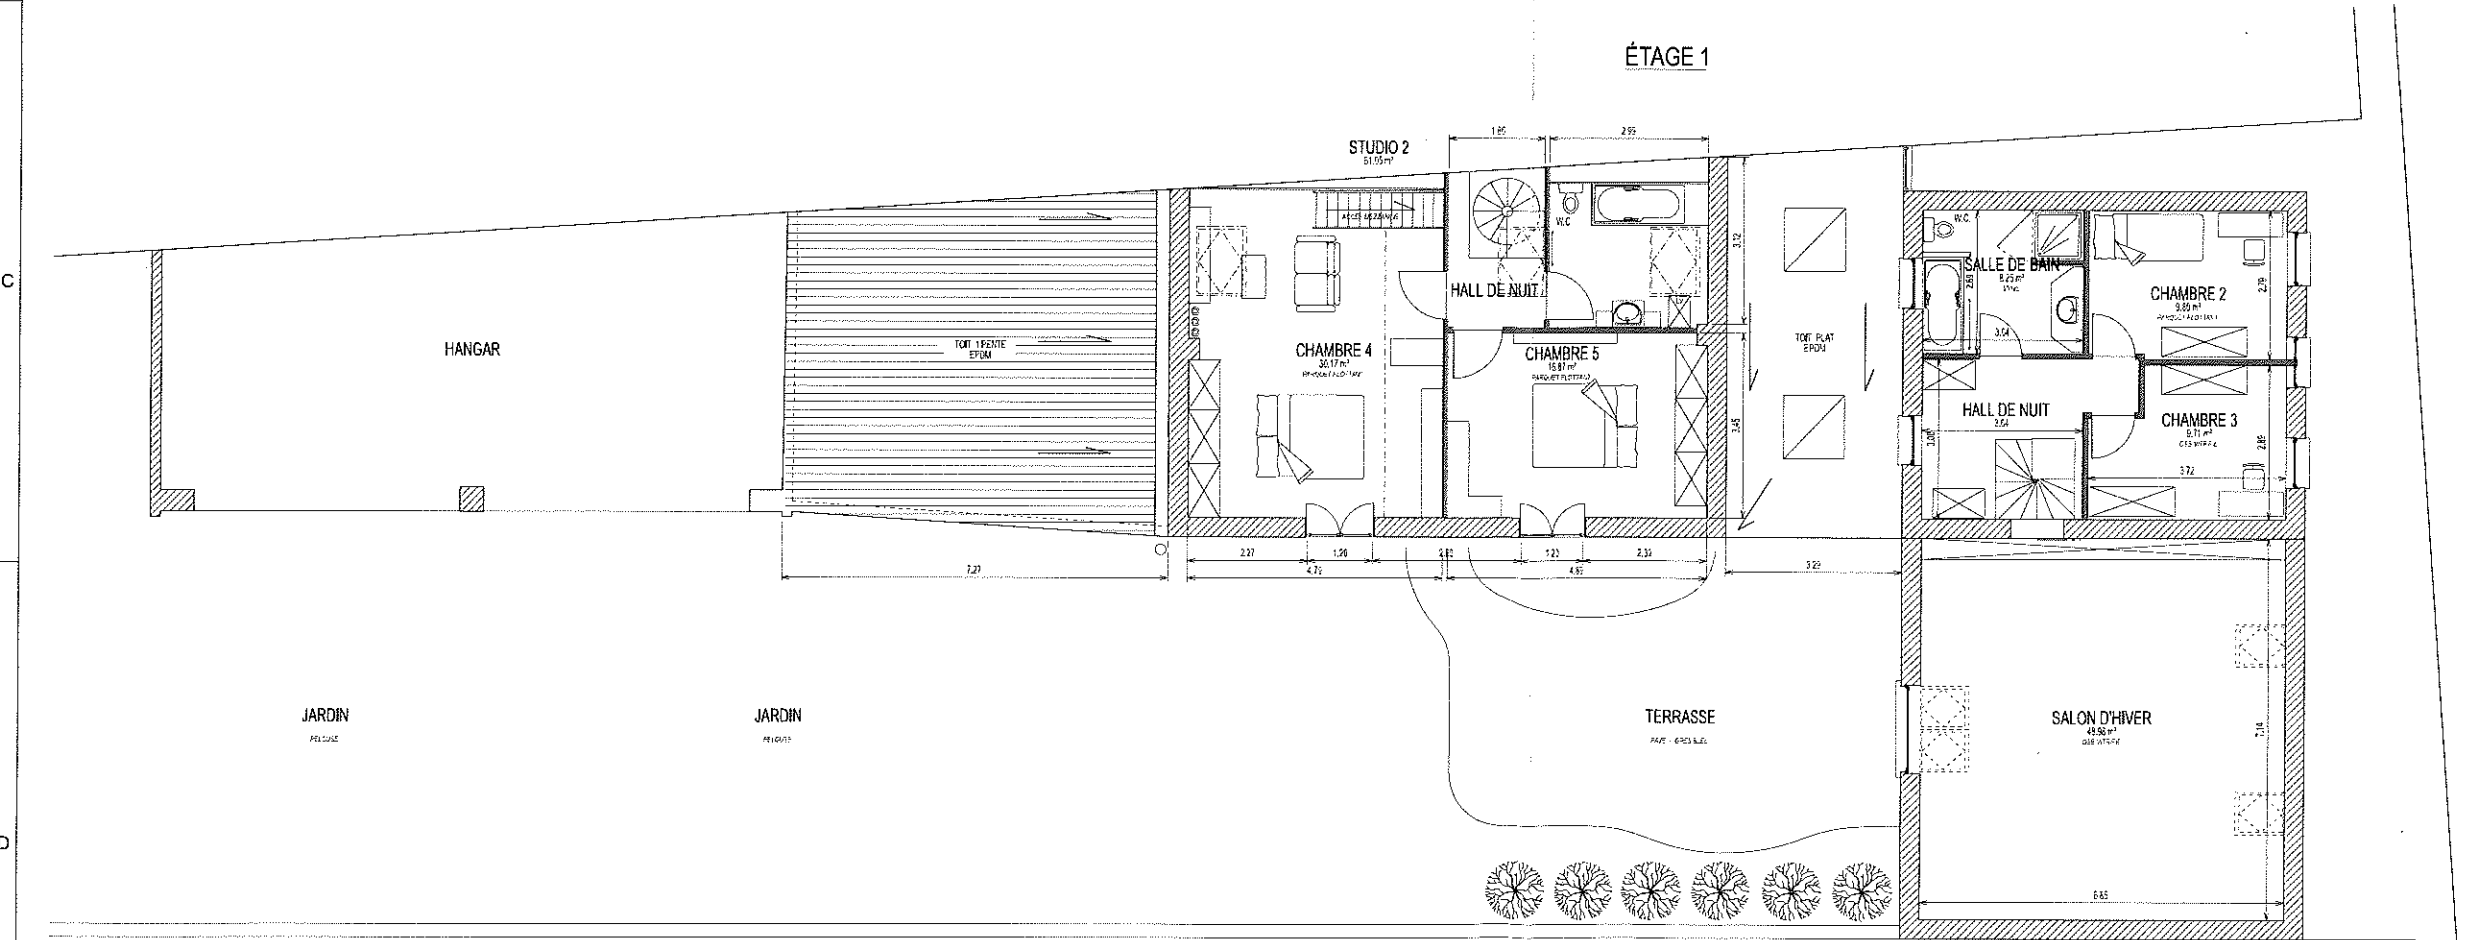

ÉTAGE 2

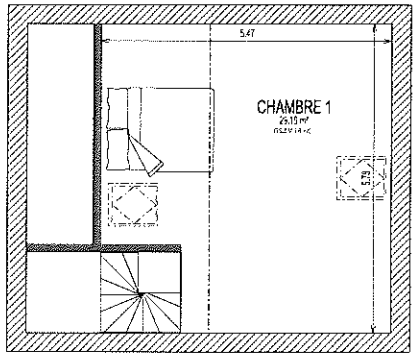

PLAN D'ENSEMBLE
REZ-DE-CHAUSSEE - ÉTAGES

POUR ACCORD ENTREPRISE	05								
DATE	SIGNATURE	04							
POUR ACCORD COMMUNE		03							
DATE	SIGNATURE	02							
POUR ACCORD ENTREPRISE		01							
DATE	SIGNATURE	REV	DATE	NOTIFICATIONS					
DATE	SIGNATURE	1/51	2022	PLAN	REV				
				AP 2026 / 001	05				