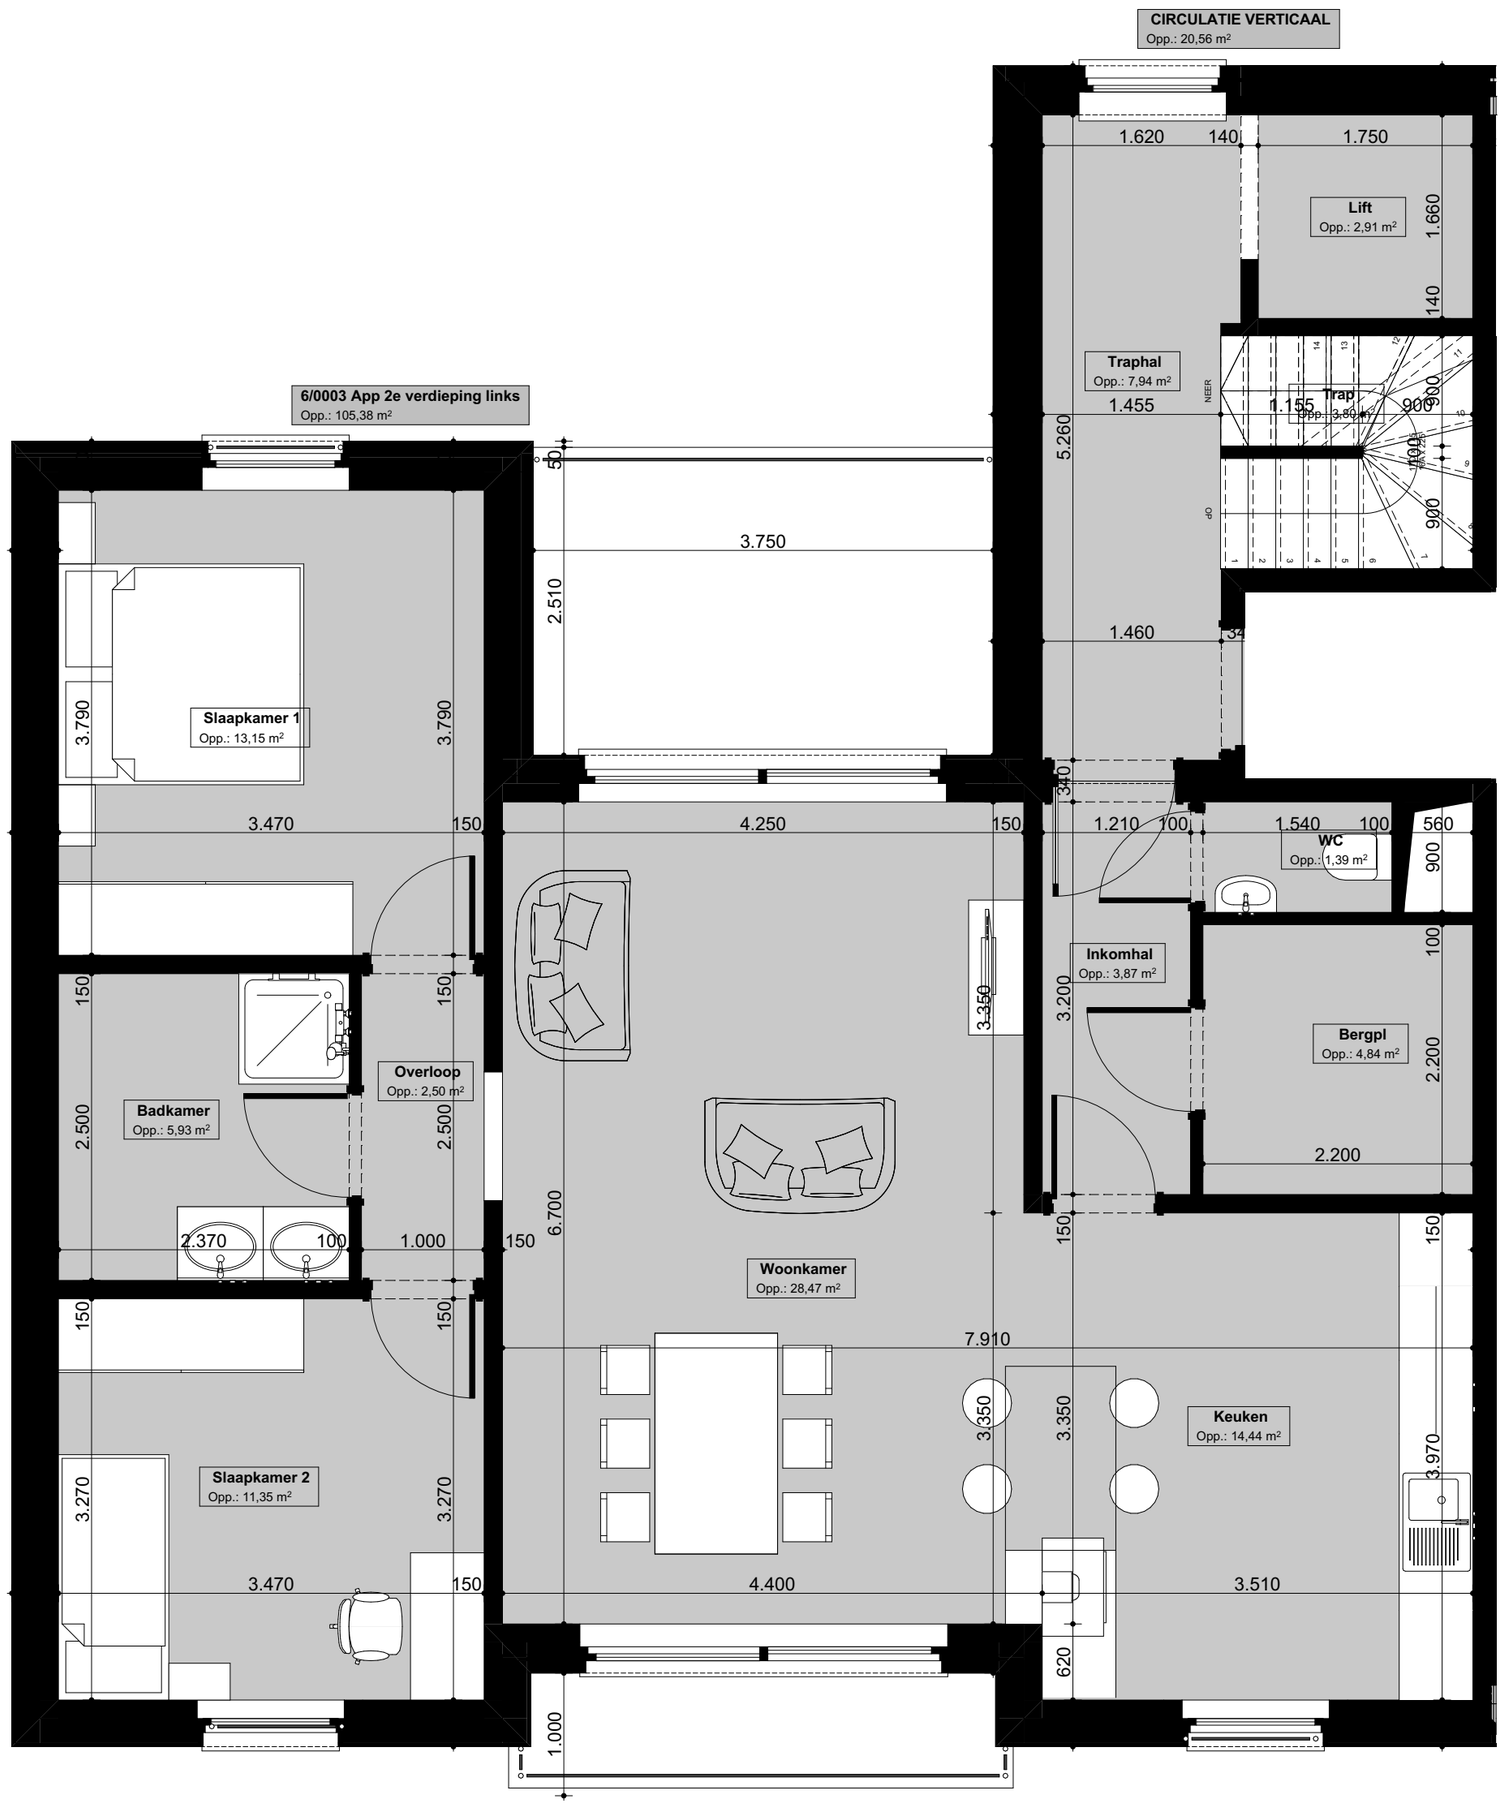

2. 6/0003 APP 2e verdieping links 1:50