



Wt 200210 - 15.

**CONFORMITEITSONDERZOEK
VAN EEN ELEKTRISCHE INSTALLATIE**

1652 ALSEMBERG, Halsendallaan 5
Tel. (02) 380 52 71
Fax (02) 380 89 86

overeenkomstig de voorschriften van het Algemeen
Reglement op de Elektrische Installaties (A.R.E.I.)

8500 KORTRIJK, Meensestraat 41
Tel. (056) 35 76 76
Fax (056) 35 68 87

Inrichtingen van : *BUSCK*
Plaats van onderzoek : *WIK KERKE 2P - 8531 Zandhove*
Installateur : *ELECTRA CONTRACTORS NV st. E. VIVE*
- B.T.W.-nummer :
- of identiteitskaartnr. : uitgereikt te op datum van :
Aard van de inrichting : *KES* Stroomleveraar :
Agent-Onderzoeker : *Crossen NV* Datum van onderzoek : *10-02-2006*

		- Beschrijving van de stroombanen :
- Bedrijfsspanning	<i>2 x 231V</i>	
- Doorsnede voedingskabel	<i>4 x 10mm²</i>	
- Algemene bescherming	<i>m.x. 40A</i>	<i>10x opoel 20A</i>
- Type algemene schakelaar	<i>ayt</i>	<i>2 x opoel 16A</i>
- Type aardelektrode(s)	<i>bus</i>	<i>1 x opoel 31A</i>
- Aardspreidingsweerstand	<i>5,6Ω</i>	
- Algemene isoleringsweerstand	<i>1017Ω</i>	
- Aantal borden en eindstroombanen	<i>1</i>	
- Algemene differentieelschakelaar	<i>40A 0,3A</i>	
- Bijkomende differentieelschakelaar(s)	<i>40A 0,01A</i>	

- de differentieelschakelaars zijn in overeenstemming met de spreidingsweerstand van de aardelektrode.
- de beschermingsinrichtingen tegen overstroom zijn in overeenstemming met de doorsneden die ze beschermen.
- verwarmingstoestellen :

Vastgestelde inbreuken :
Geen

De elektrische installatie werd conform bevonden aan de bovenvermelde voorschriften; de algemene differentieelschakelaar werd verzegeld; het eendraadsschema en het situatieschema werd voor gezien getekend.


Volgend controleonderzoek uiterlijk op *10-02-2006*

WETTELIJKE VERPLICHTINGEN

1. Dit PV dient te worden bewaard in het dossier van de elektrische installatie.
2. Elke wijziging van de installatie dient in het dossier te worden vermeld.
3. Elk ongeval door personen overkomen te wijten aan de elektrische installatie dient zonder verwijl te worden gemeld aan het Ministerie van Economische Zaken, Dienst Elektrische Energie.

[Signature] Agent-Onderzoeker,

Vakje voorbehouden aan de distributeur :
Klantnr. :
Visa : datum : / /

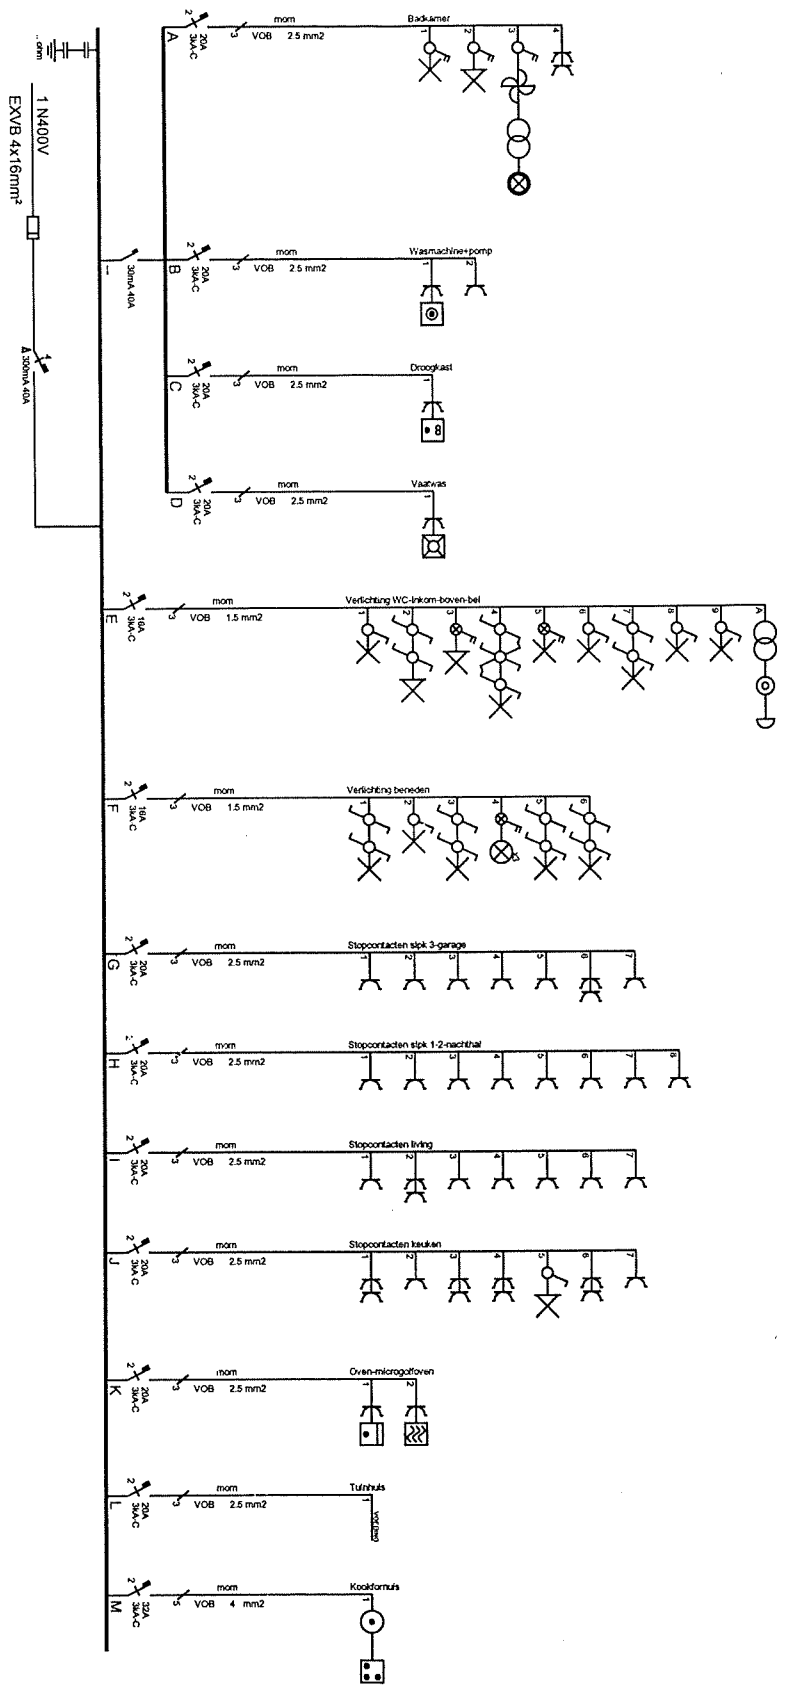

Afgeev. erkend organisme

... / ... / 2006

Dhr. & Mevr Buyck
Ter Kerke 28
8531 Bavikhove

Verantw. uitvoering

10. / 09 / 2006



NV

Contractors

E. Clausstraat 45
8793 St-Elloois-Vijve

Tel: 056/60 17 16
BTW BE 869.624.596