


échelle 1/50 ème  
 Plan du 3ème étage: Studio

TEL: 04/2277222 FAX: 04/2277195  
 groupe AX Terre  
 architectes associés  
 c. bolassa  
 J.M. de la Roche  
 C. Mercadier  
 29-01-04 feuille n° 4

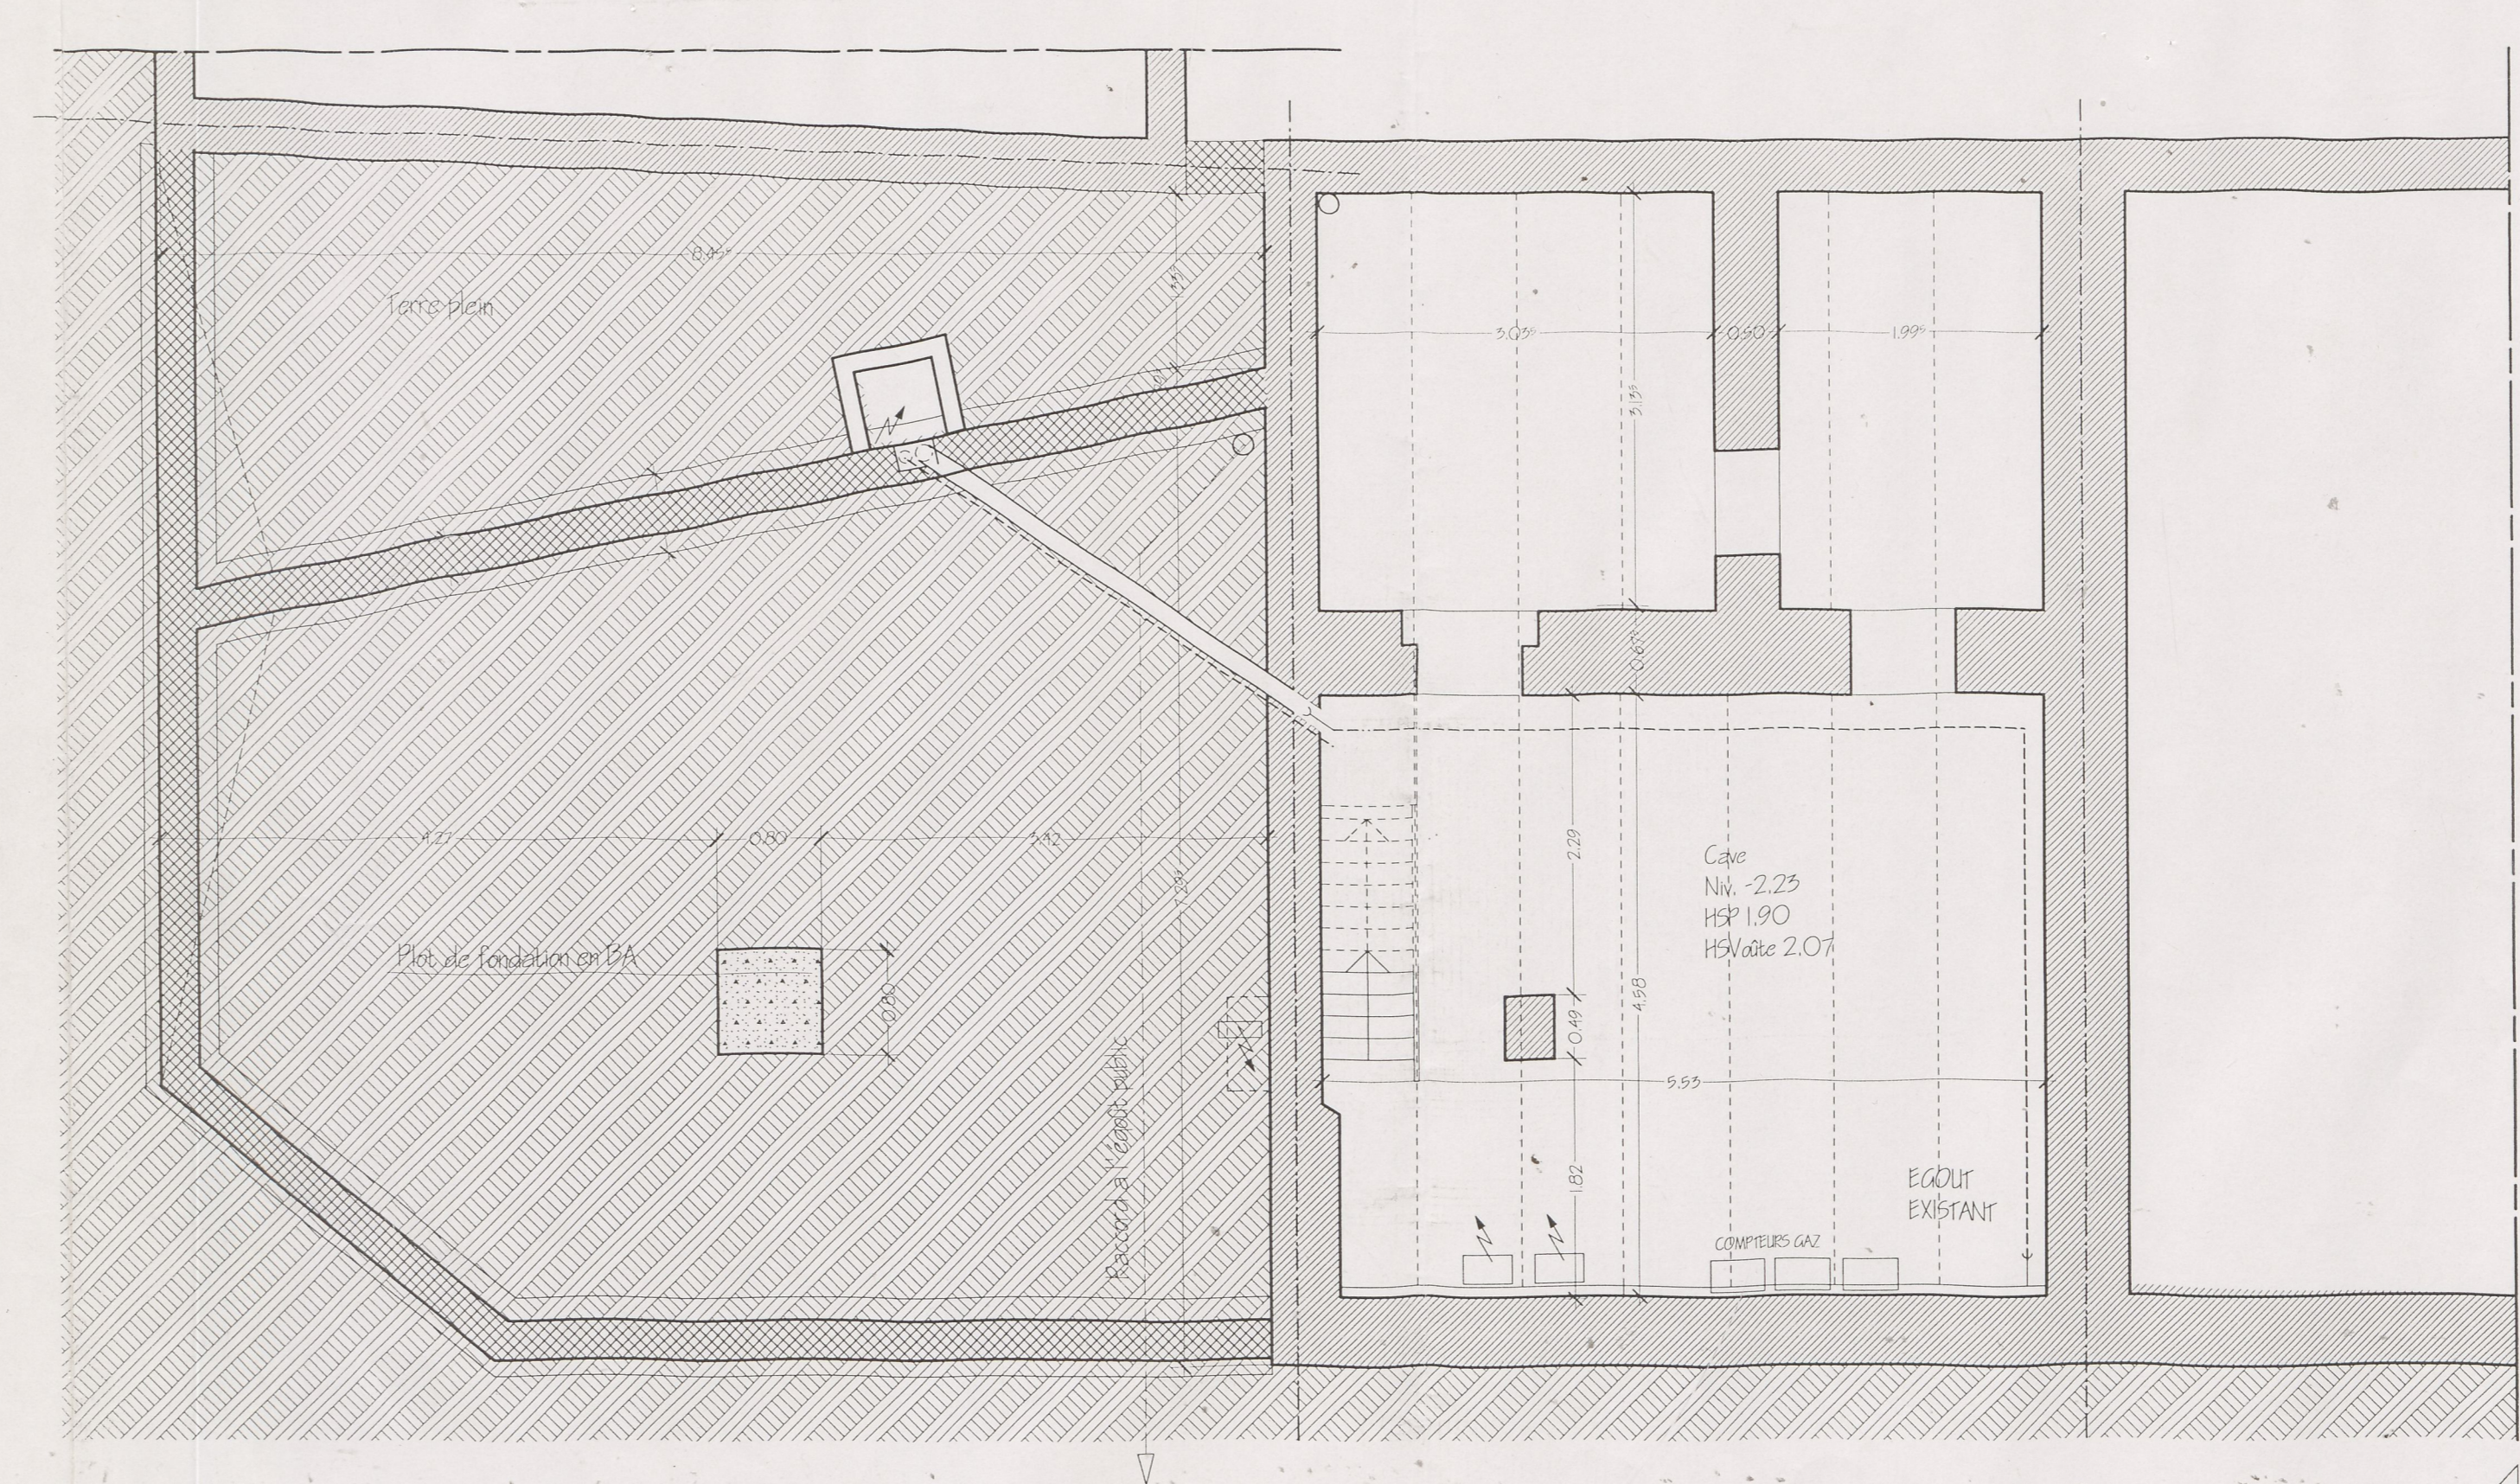

échelle 1/50 ème  
 Plan de cave et fondations

TEL: 04/2277222 FAX: 04/2277195  
 groupe AX Terre  
 architectes associés  
 c. bolassa  
 J.M. de la Roche  
 C. Mercadier  
 29-01-04 feuille n° 5

