


échelle 1/50 ème  
**Plan 1er étage:** Appartement n°1 + Solarium (1 et 2 existant - 3 à créer)

TEL 04/2277722 FAX 04/2277795  
**groupe AXI terre**  
 architectes associés  
 c. bologn  
 1, rue de la  
 C. mercurier


29-01-04 feuille n°

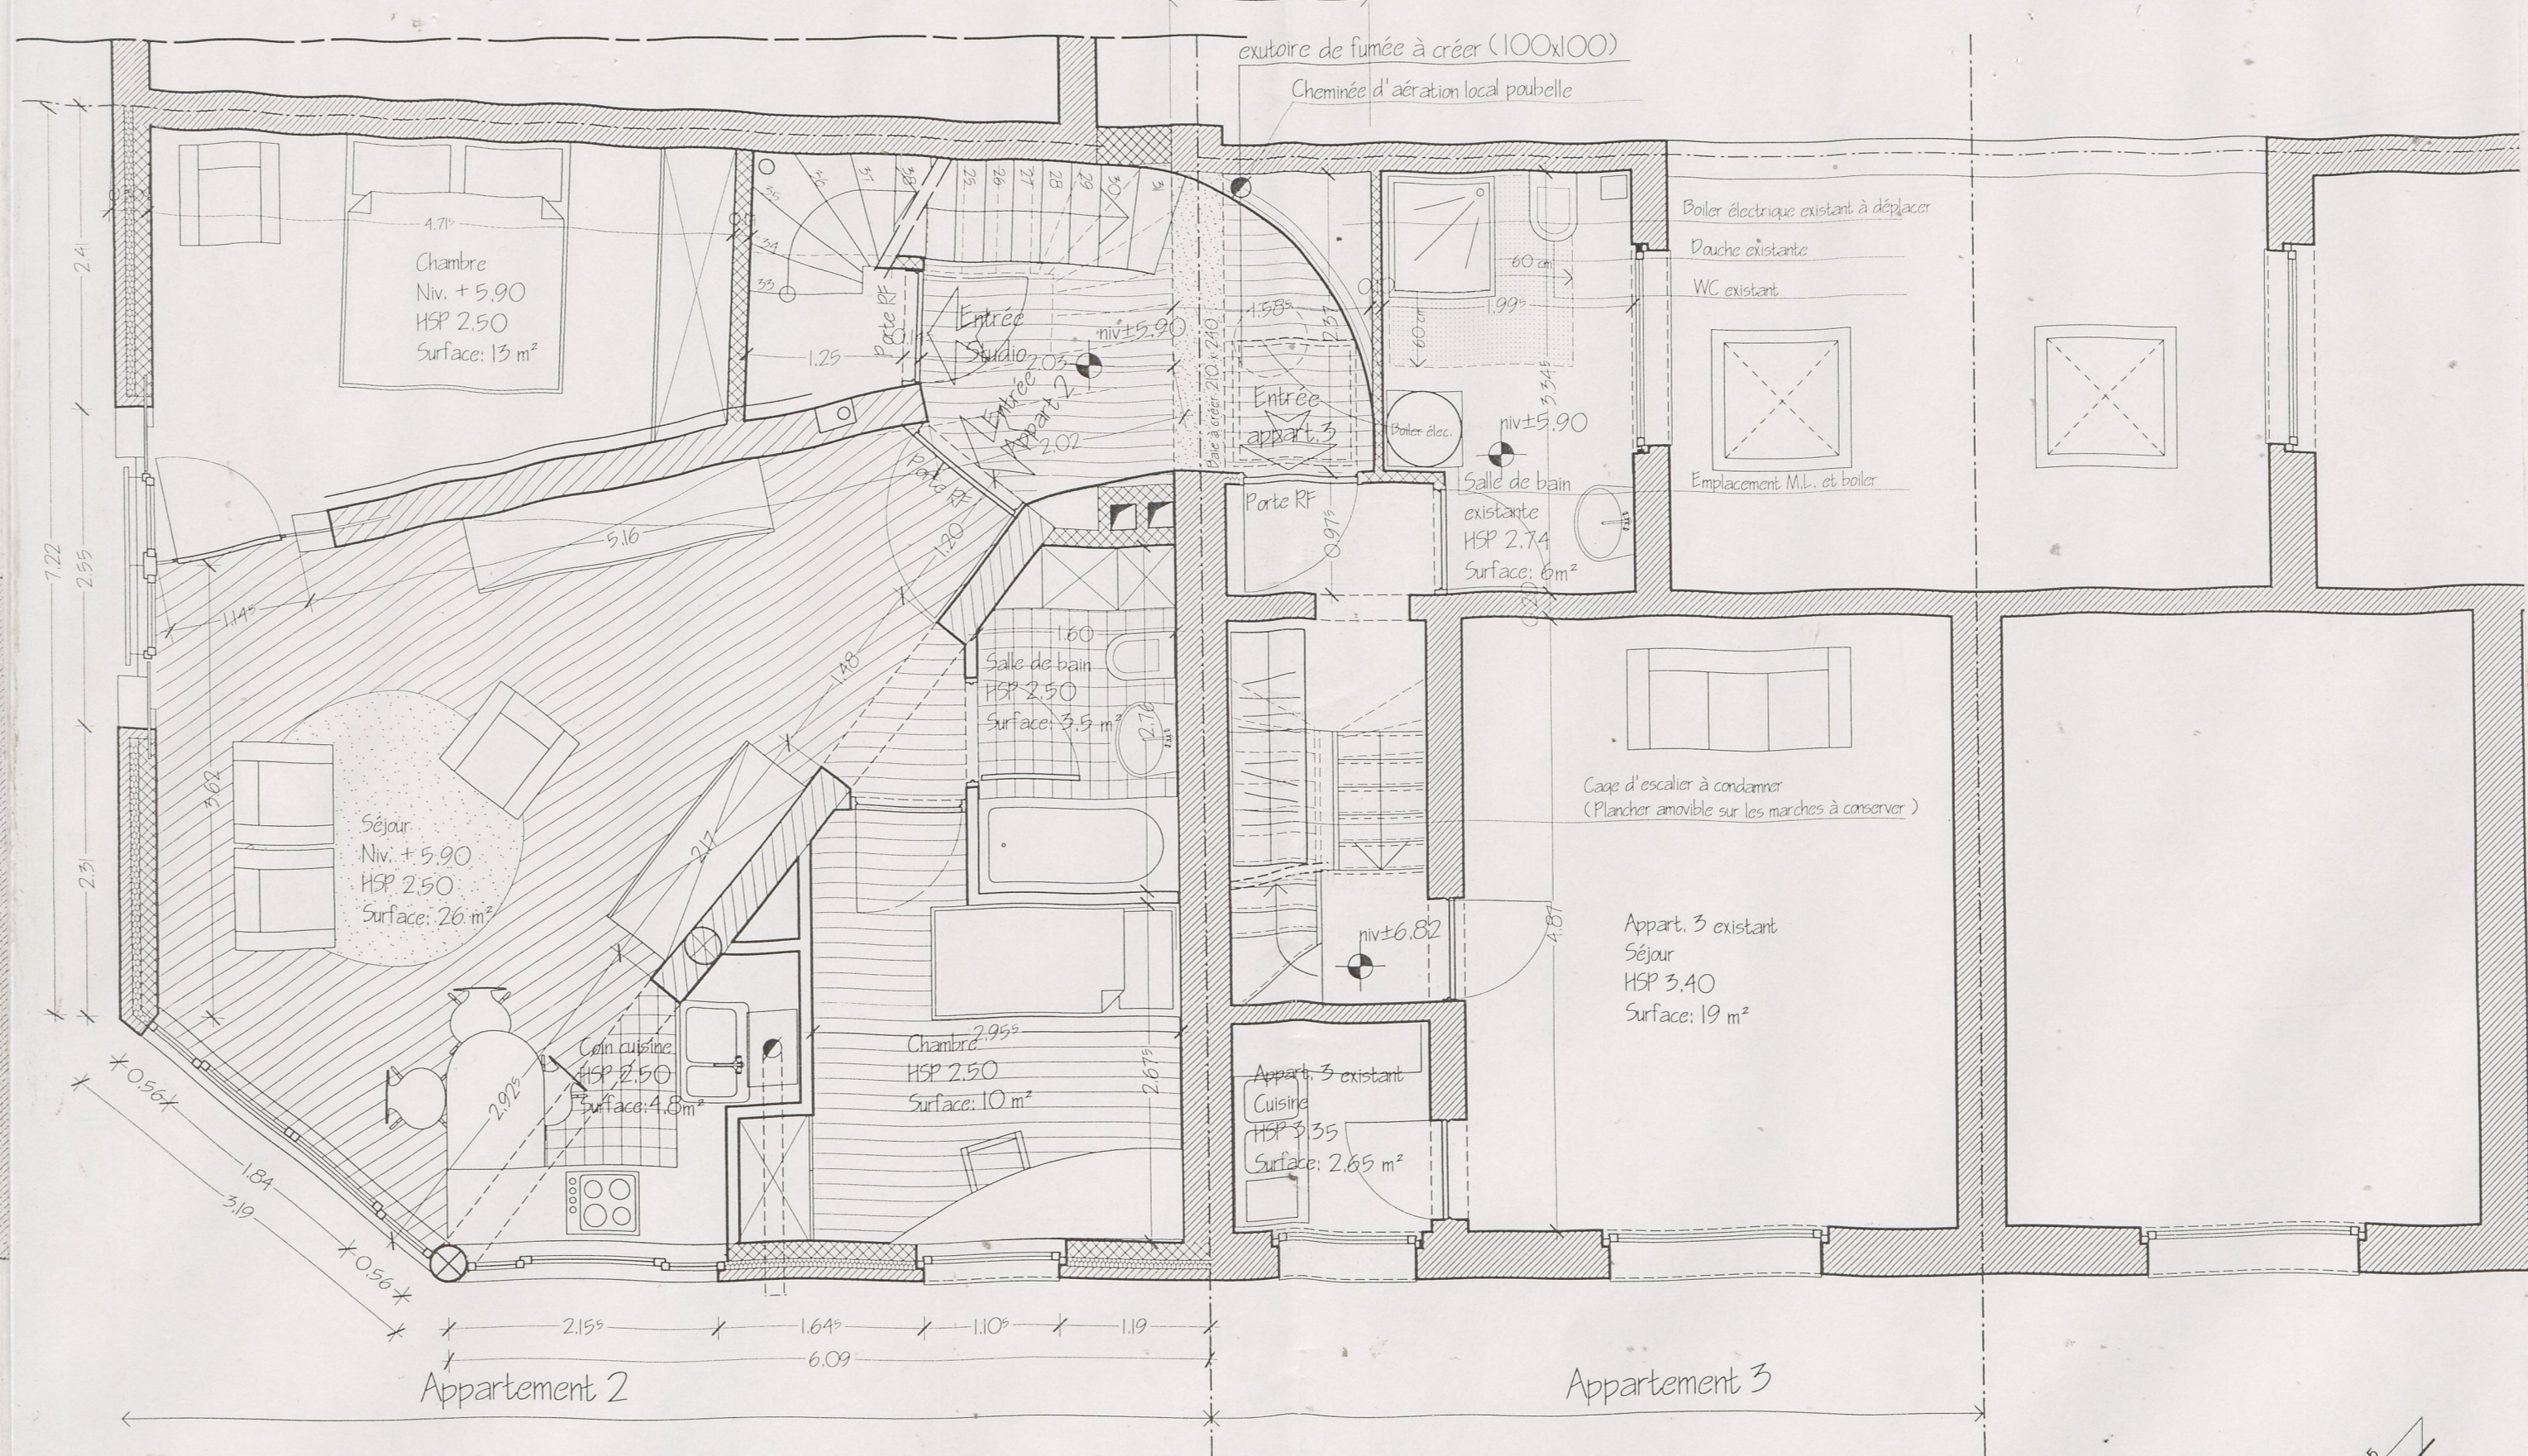

échelle 1/50 ème  
**2 Plan du 2ème étage:** Appartement 2, entrée de l'appartement 3 et du studio

TEL 04/2277722 FAX 04/2277795  
**groupe AXI terre**  
 architectes associés  
 c. bologn  
 1, rue de la  
 C. mercurier

29-01-04 feuille n°

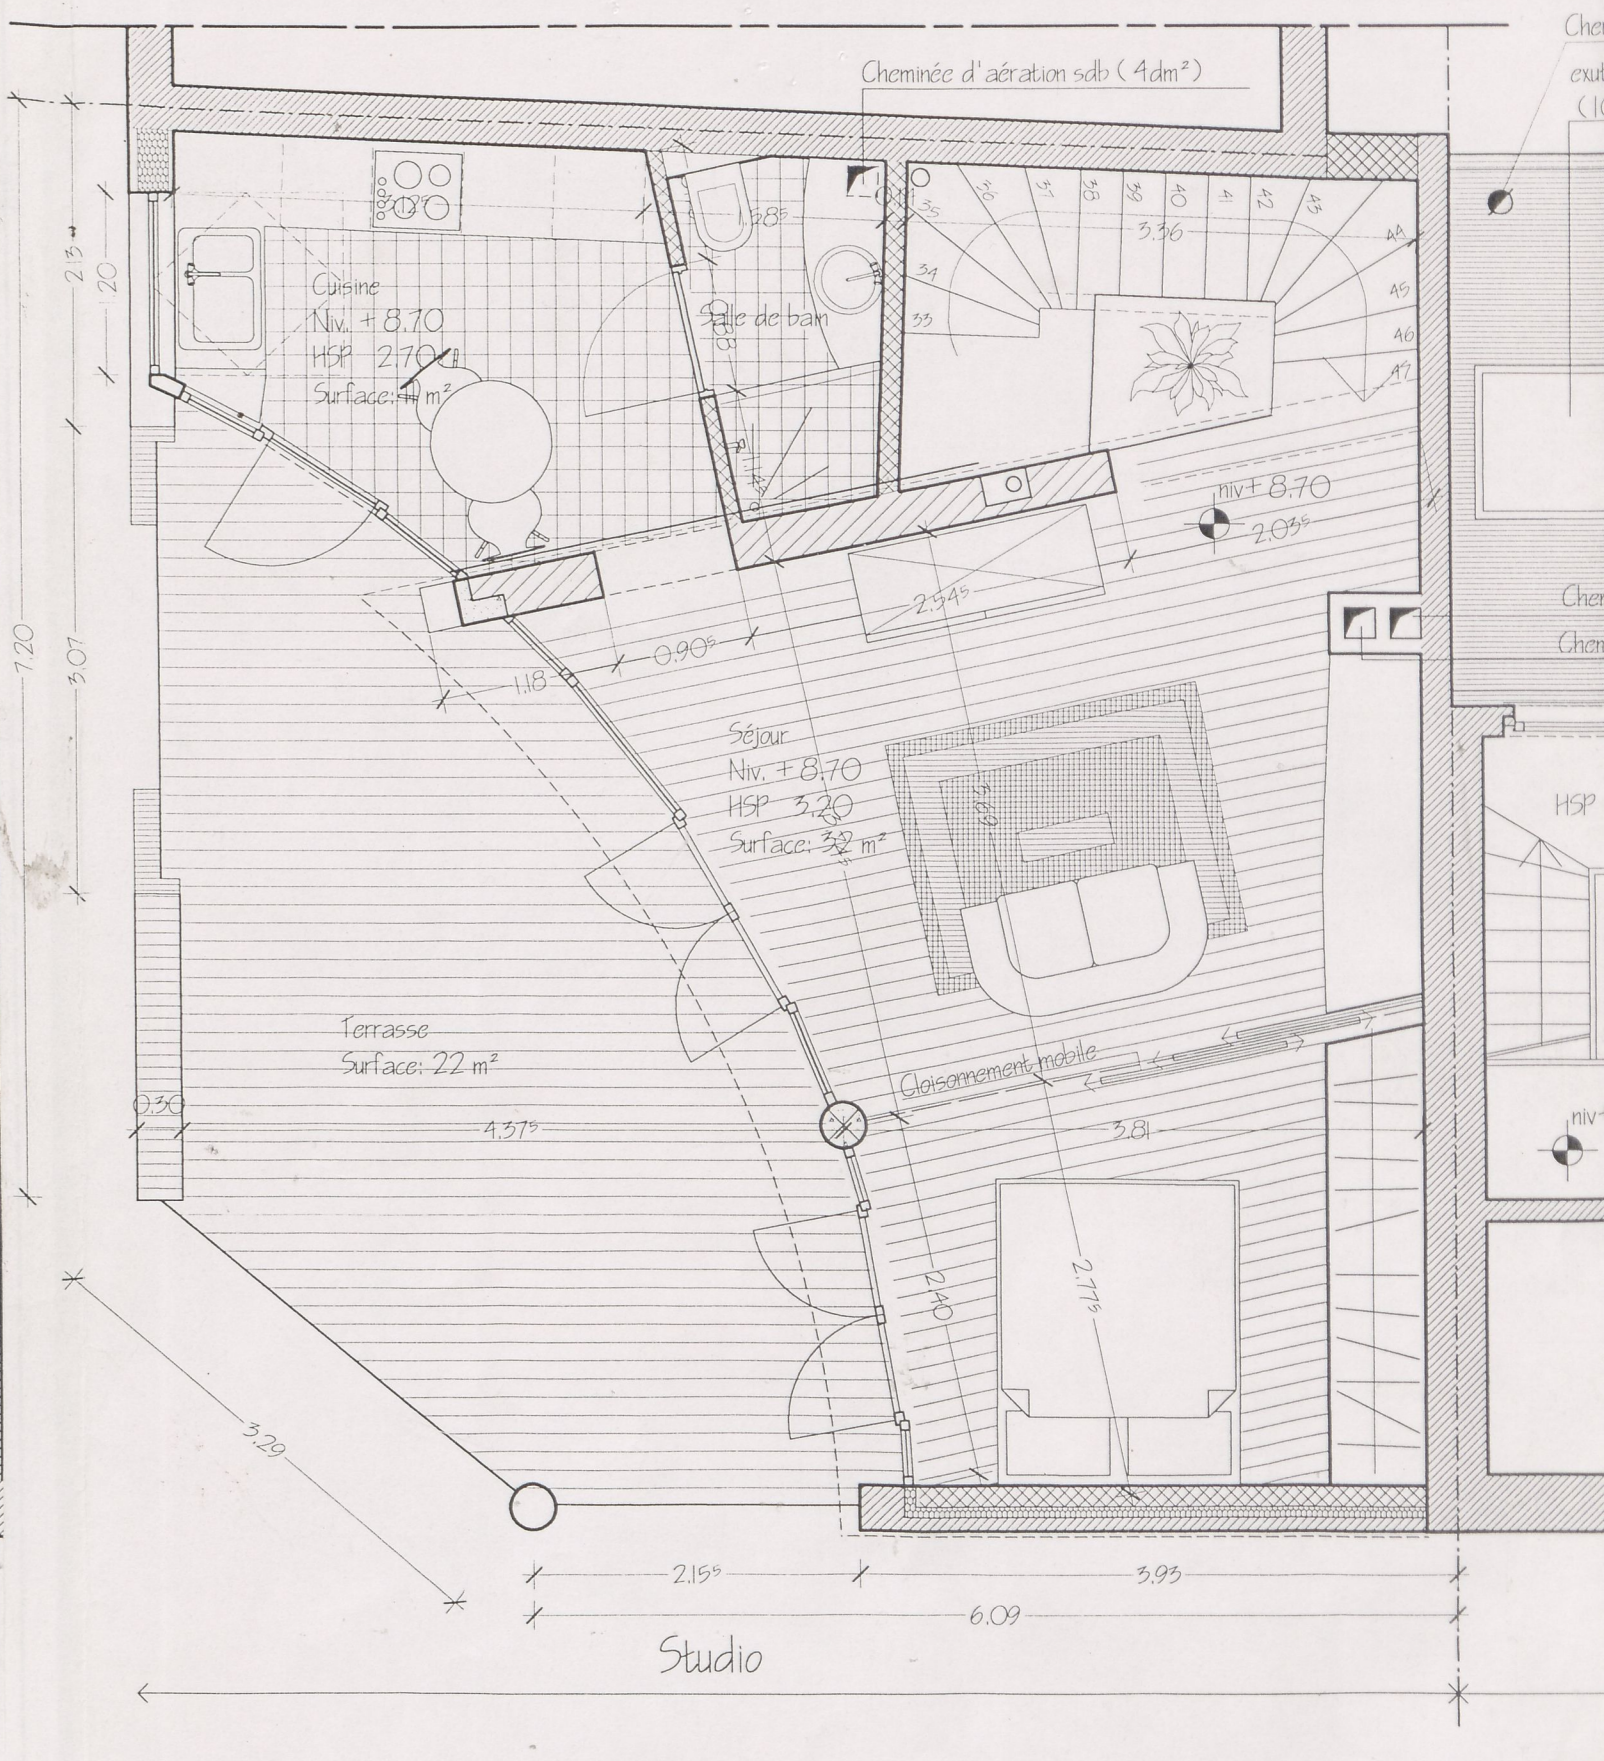

échelle 1/50 ème  
**3 Plan du 3ème étage:** Studio

29-01-04 feuille n°