



échelle 1/50 ème
Façade rue du Ruisseau

TEL 04/227122 FAX 04/227195
 C. Moutonier
 architectes associés
groupe ARTE
 29-01-04 feuille n° **6**

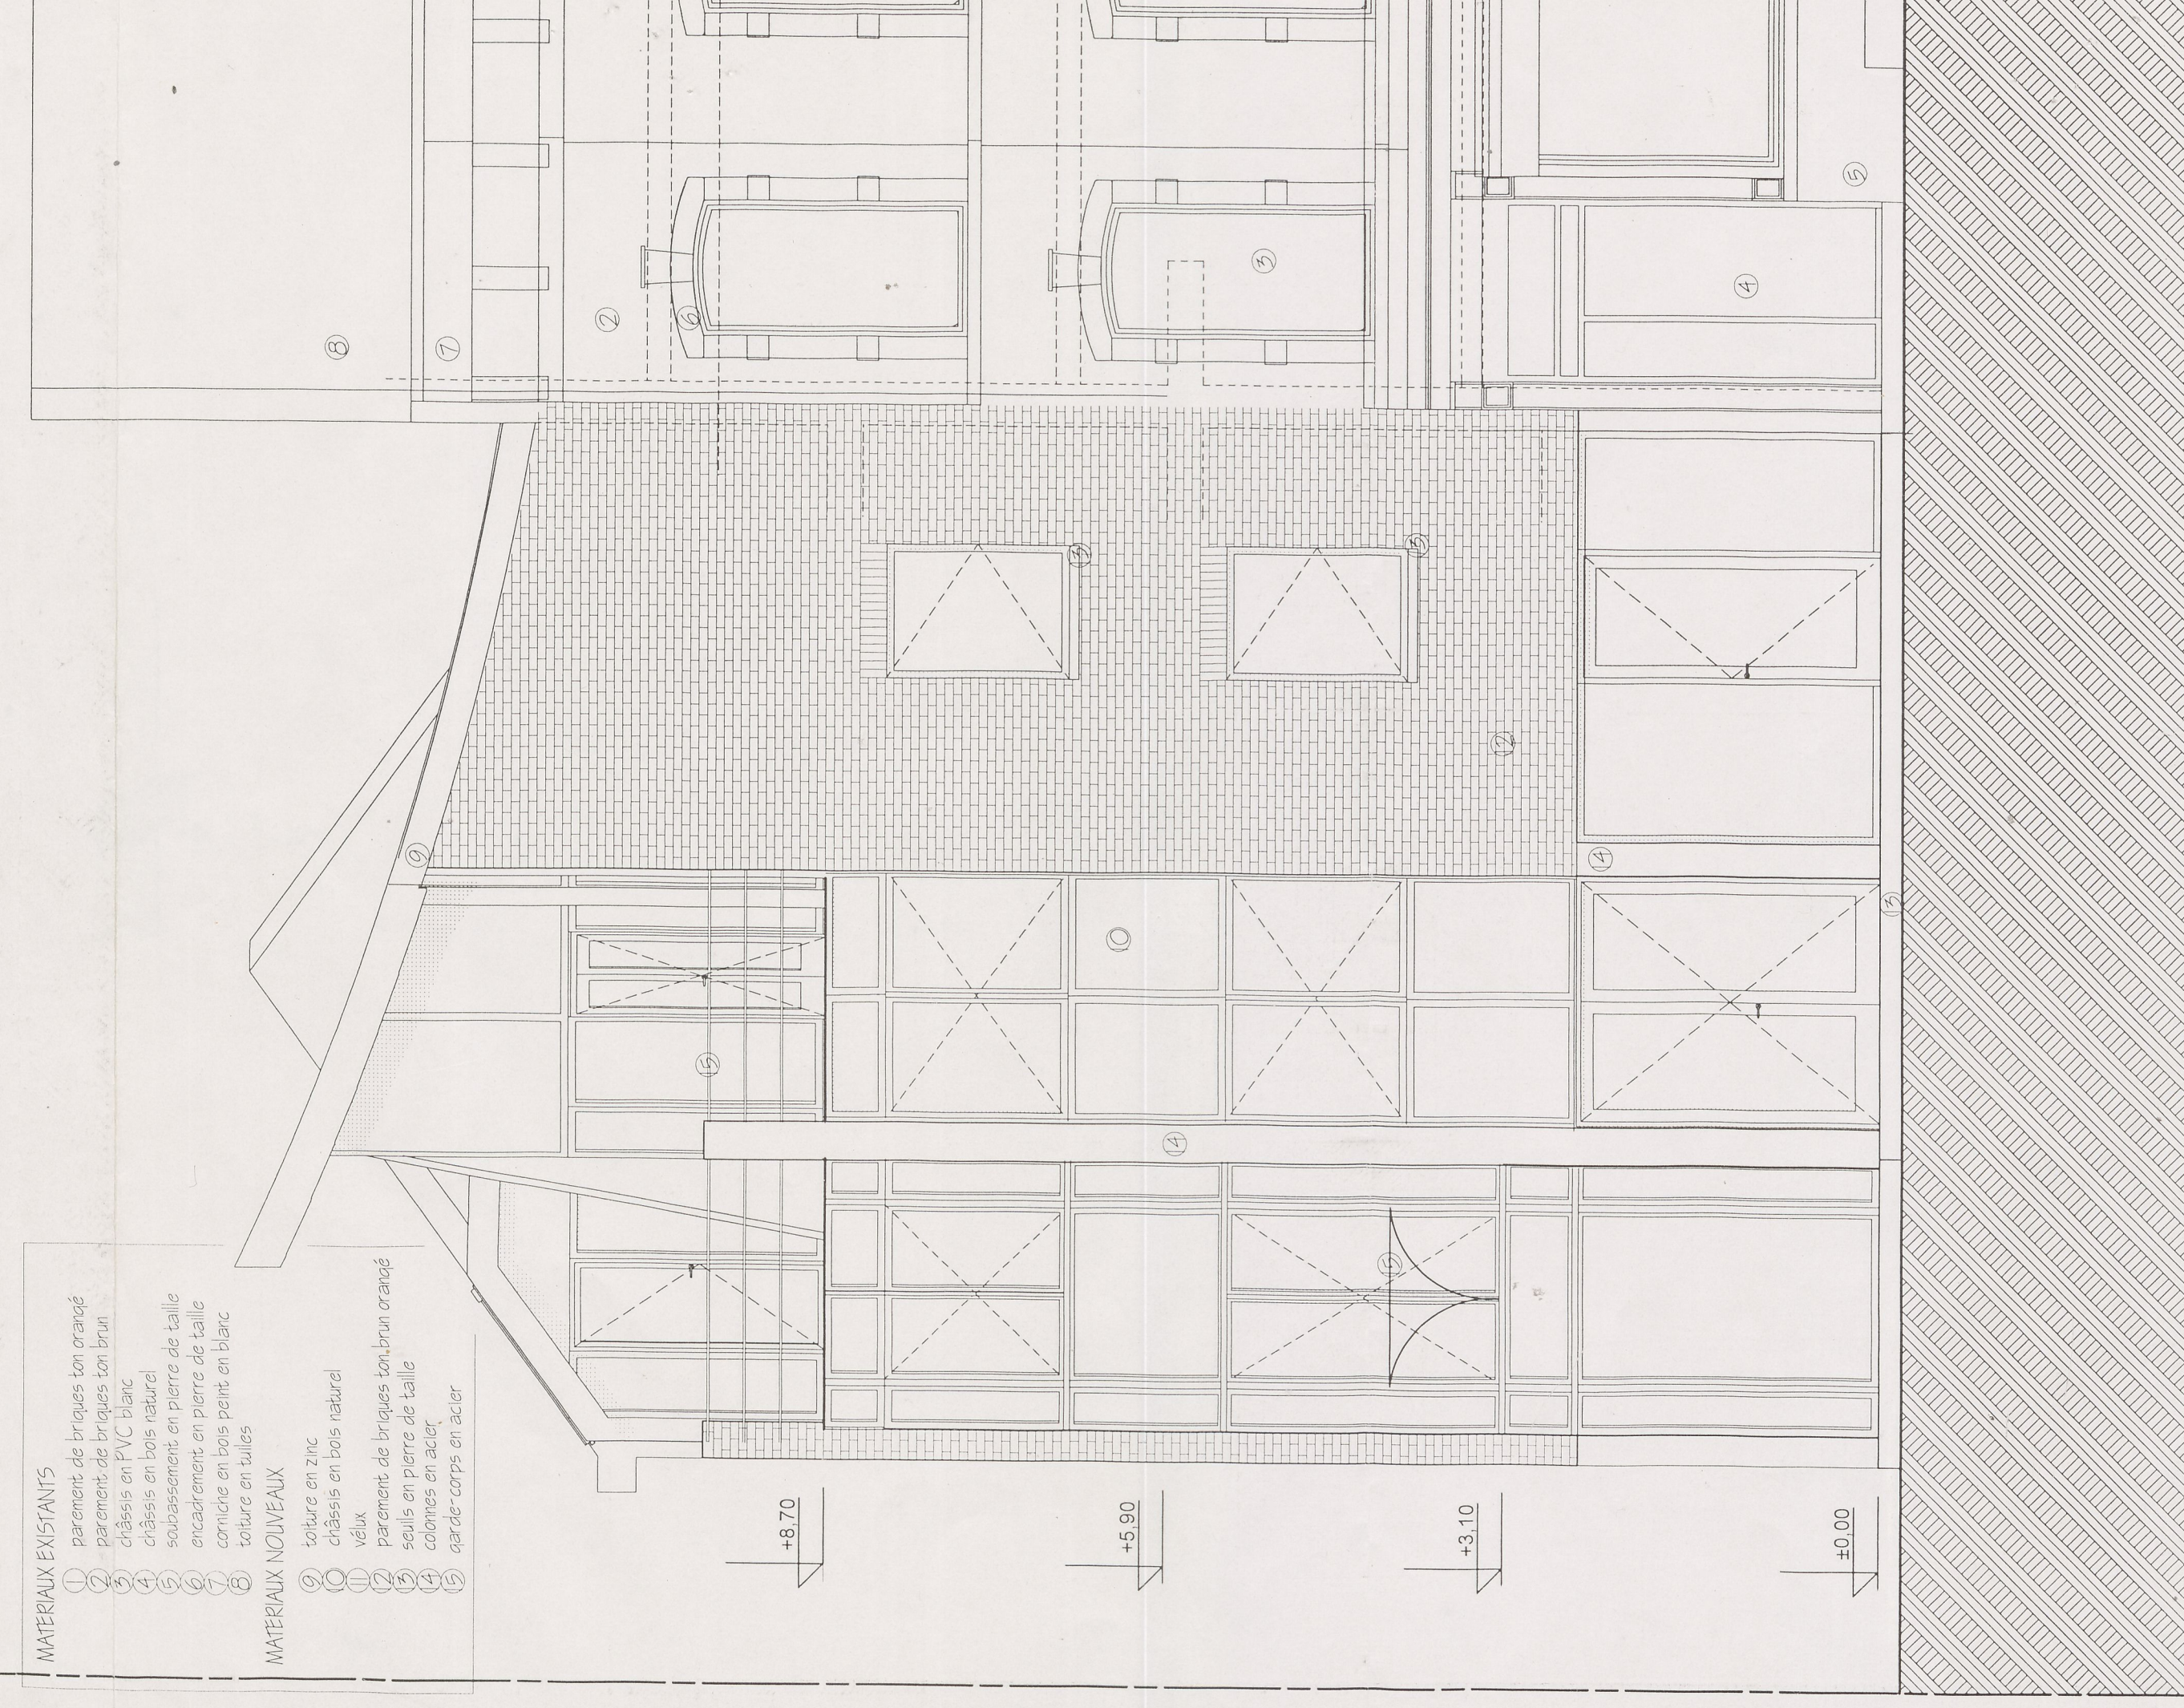

échelle 1/50 ème
Façade Bonne Nouvelle

TEL 04/227122 FAX 04/227195
 C. Moutonier
 architectes associés
groupe ARTE
 29-01-04 feuille n° **7**

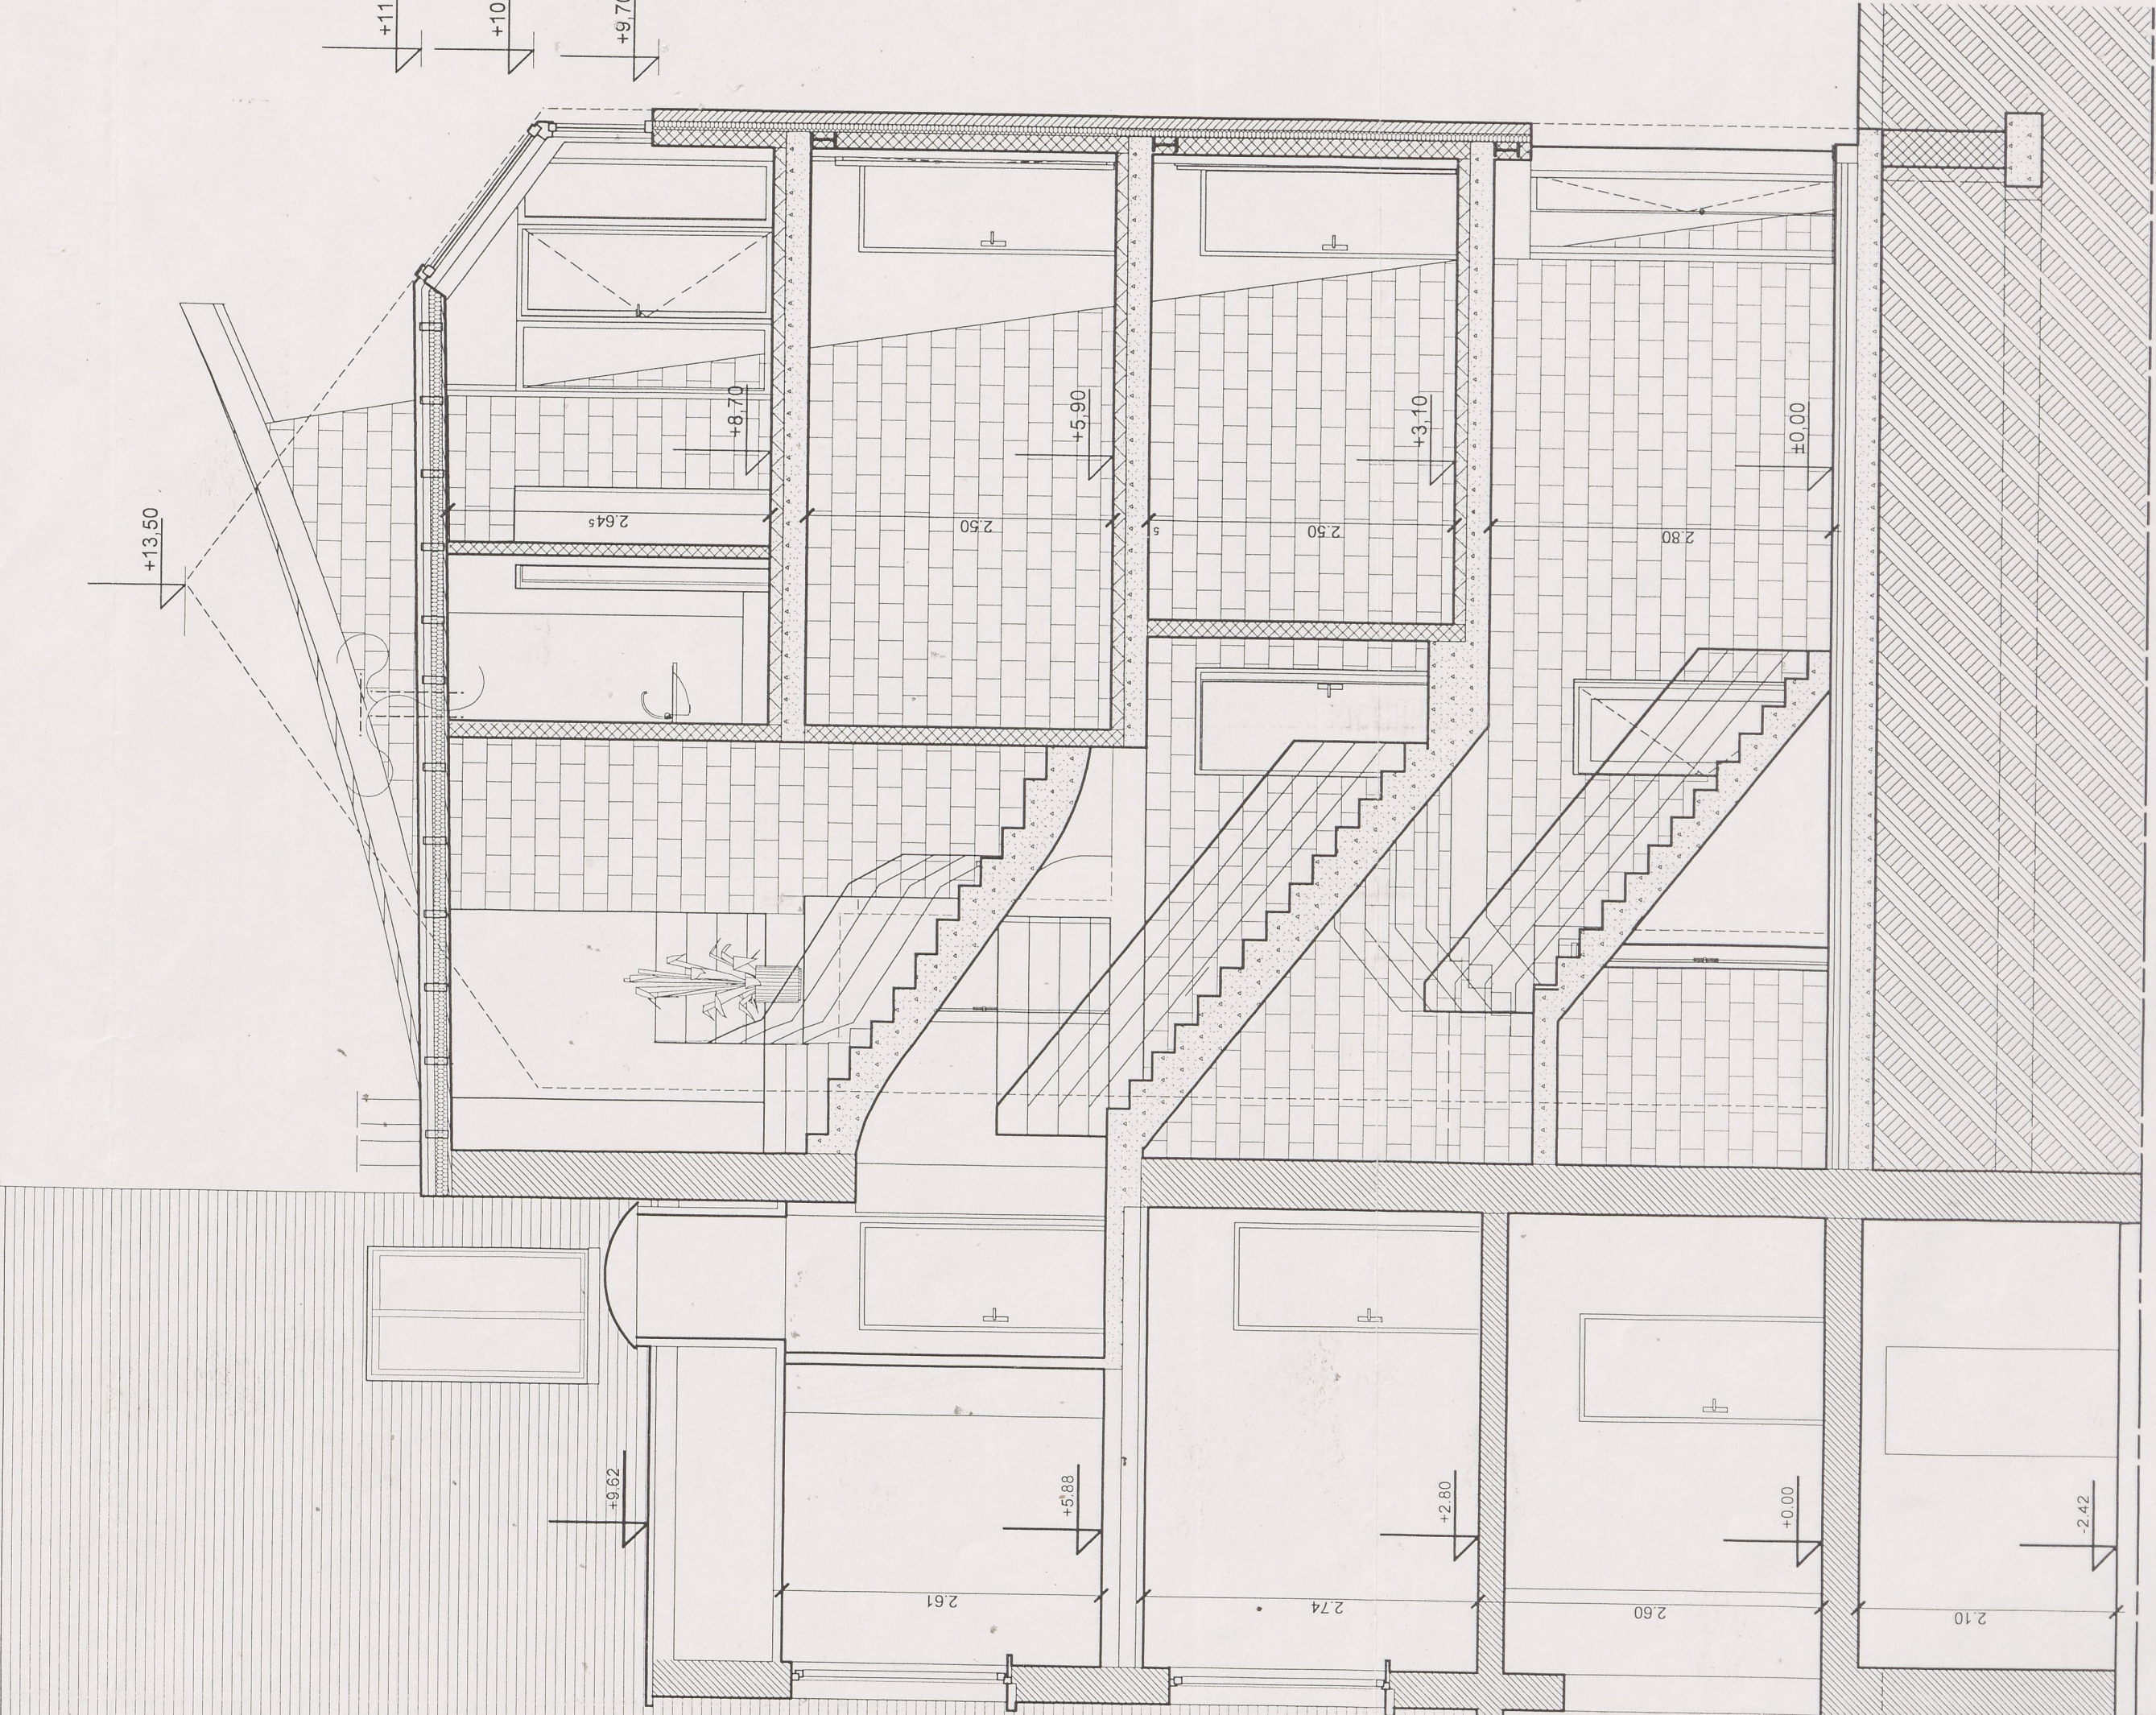

échelle 1/50 ème
Coupe escalier

TEL 04/227122 FAX 04/227195
 C. Moutonier
 architectes associés
groupe ARTE
 29-01-04 feuille n° **8**