
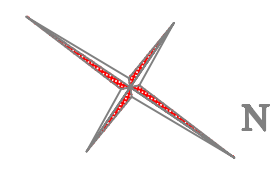


OPMETINGSPLAN (schaal: 1/500)

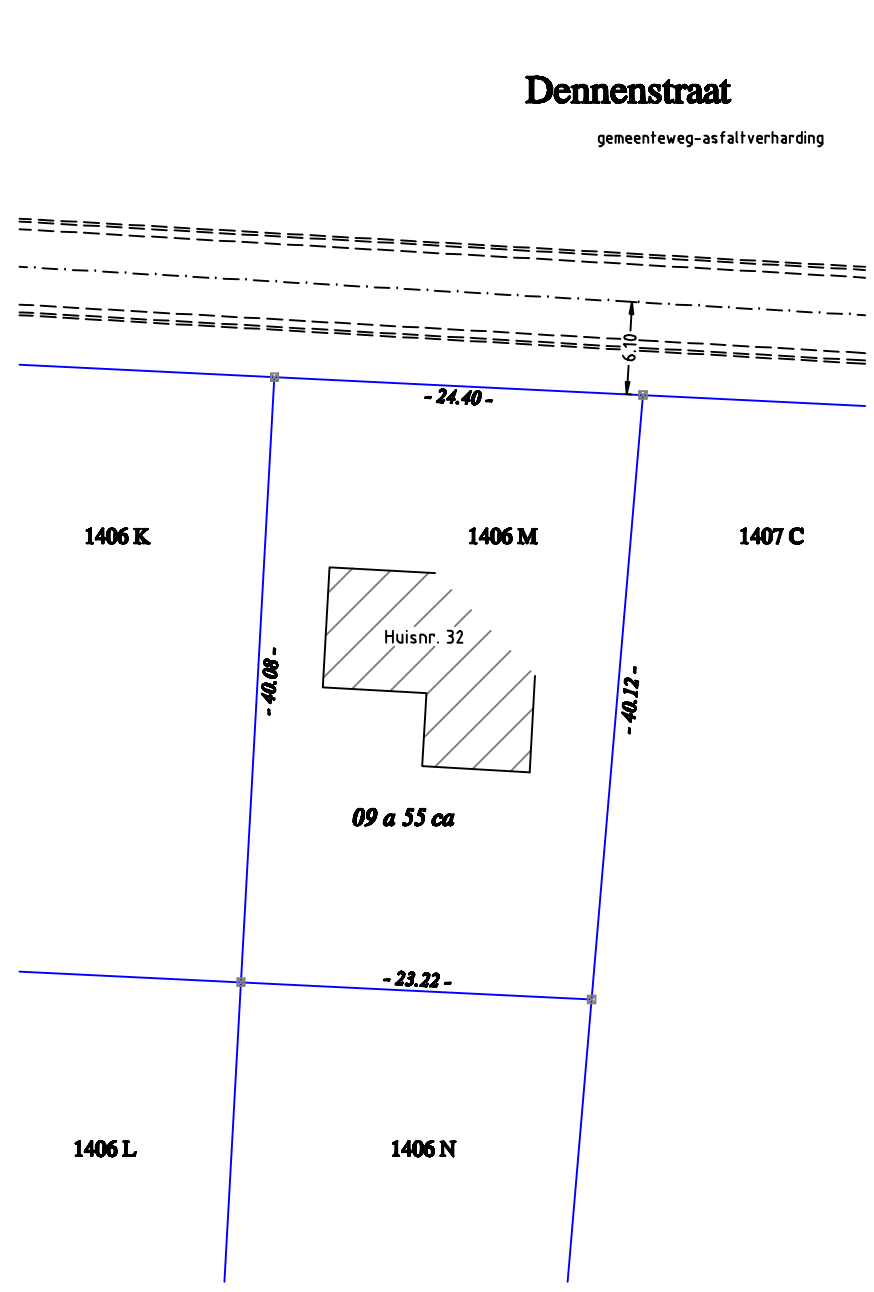

Gemeente TESSENDERLO - HAM
Afdeling 1 - Sectie A

Opgemaakt te Balen op 17 februari 2025 door ondergetekende,

Nico Smolders
Landmeter - schatter-expert
Beëdigd door de rechtbank van Eerste Aanleg van Turnhout en ingeschreven op
het tableau van de Federale Raad van landmeters-experten onder LAN 05 1153

Landmetersbureau Smolders
Vaartstraat 77
2490 Balen
Gsm: 0496 80 84 70

Project: Dennenstraat - 060225
Datum plan: 17 februari 2025