

TRANSFORMATION ET RENOVATION
D'UNE HABITATION UNIFAMILIALE

MAITRE D'OUVRAGE



M. HELLEMANS Guillaume
Rue de la châtaigneraie, 3C
4570 Marchin
guillaume.hellemans@gmail.com
Tél. : +32 473 66 60 25

ADRESSE CHANTIER

Square du souvenir, 26
5001 Belgrade

CADASTRE : Namur/10 DIV Belgrade / Section B / 303B4

ARCHITECTE



MAGIC Secheyne Architectes
Rue Edmond Delahaut, 48
5001 Namur (Belgrade)
Tél: 081 / 74.88.48
info@magic.archi

INGENIEUR STABILITE

XXXXXX

2024-15 HELLEMANS

PERMIS D'URBANISME



2024/09/27
REVISION A
Plan 1/9
















0 2.5 5 10 25m
Contexte urbanistique et paysager
Echelle 1/500°



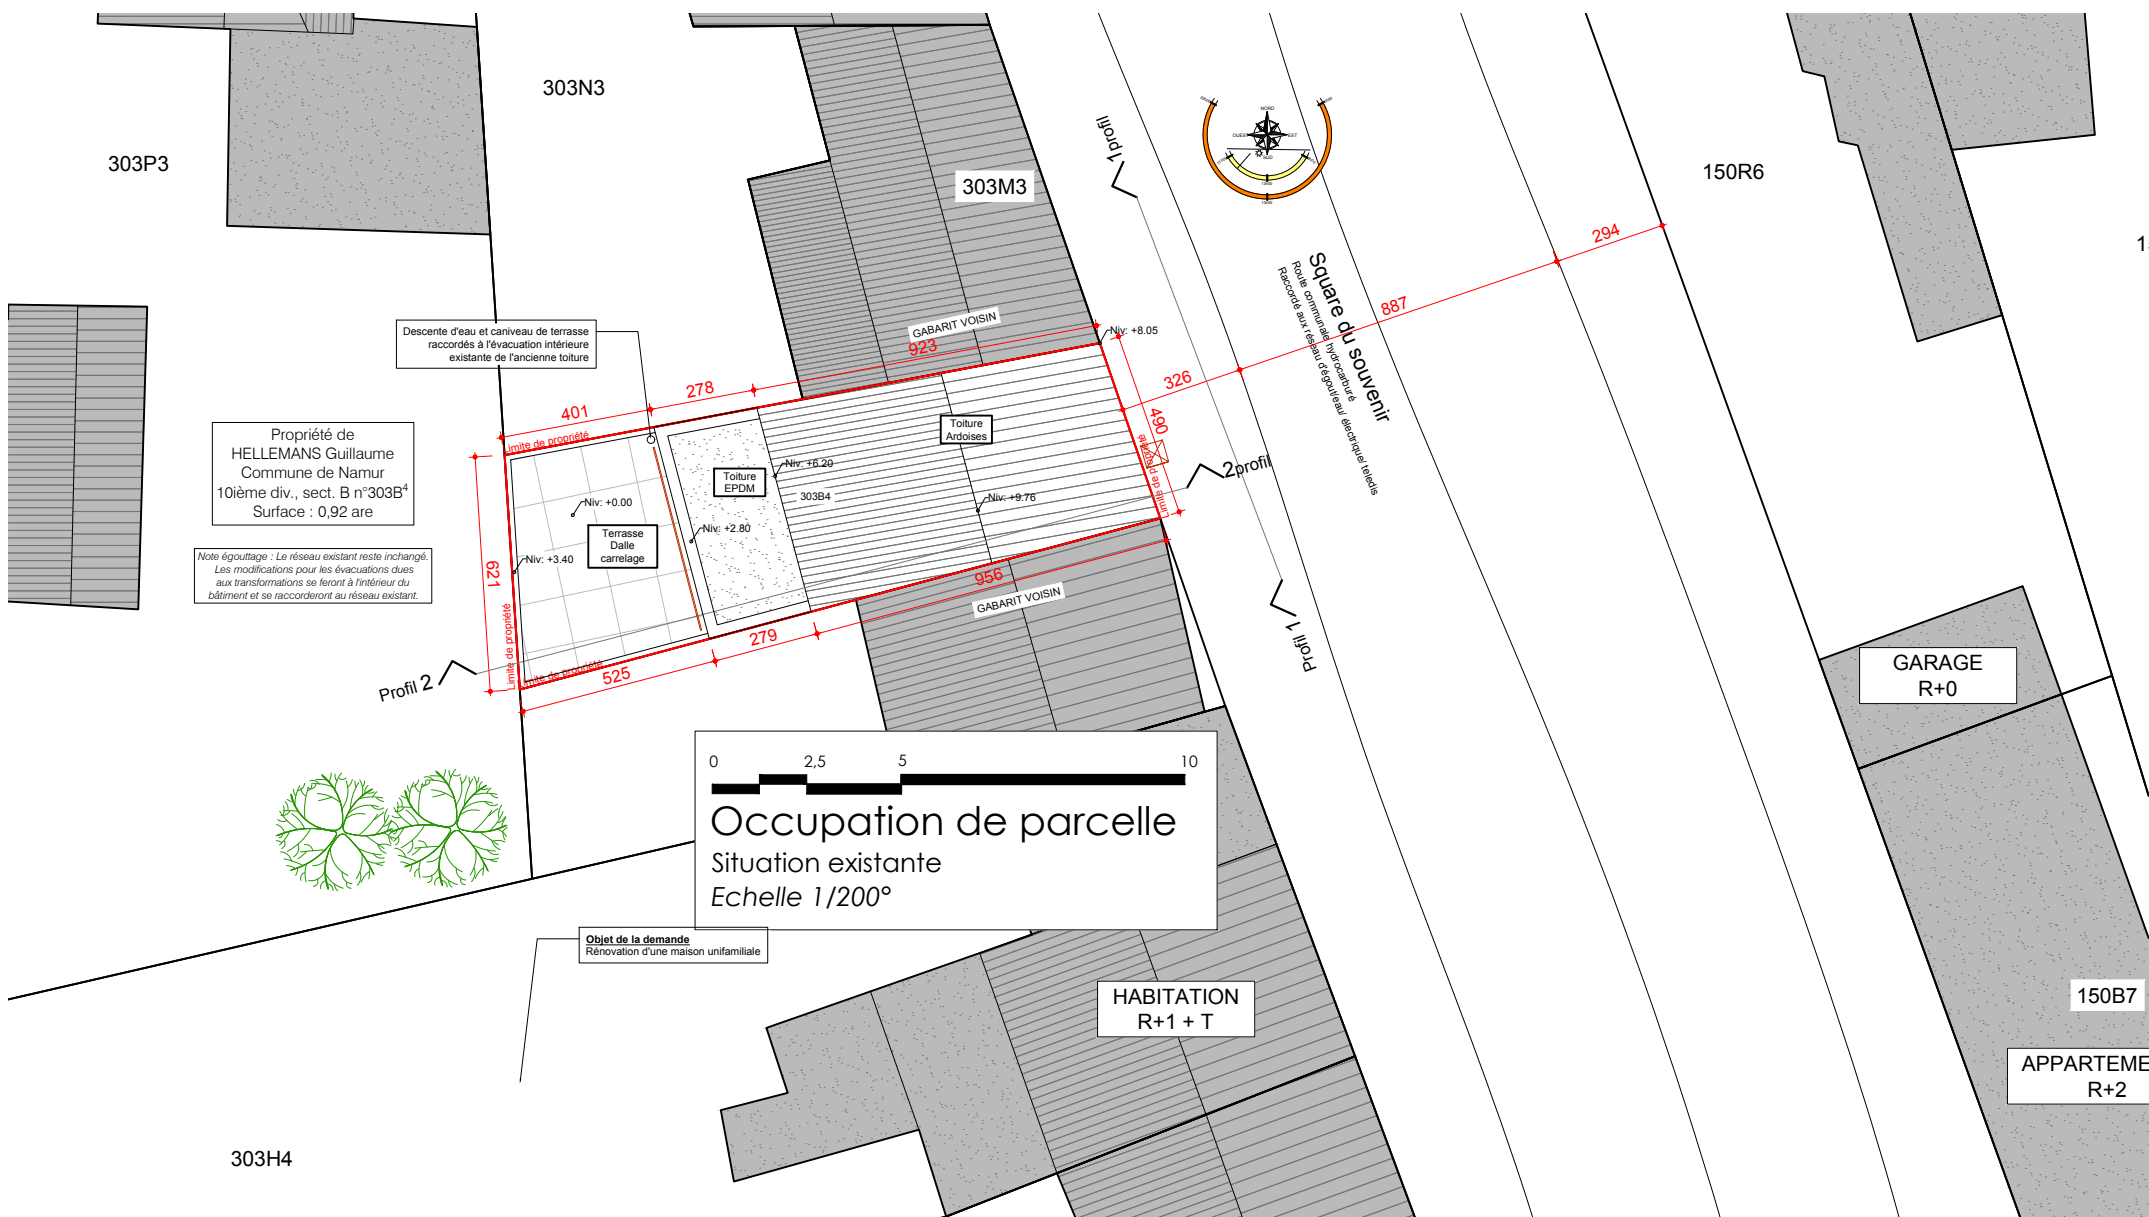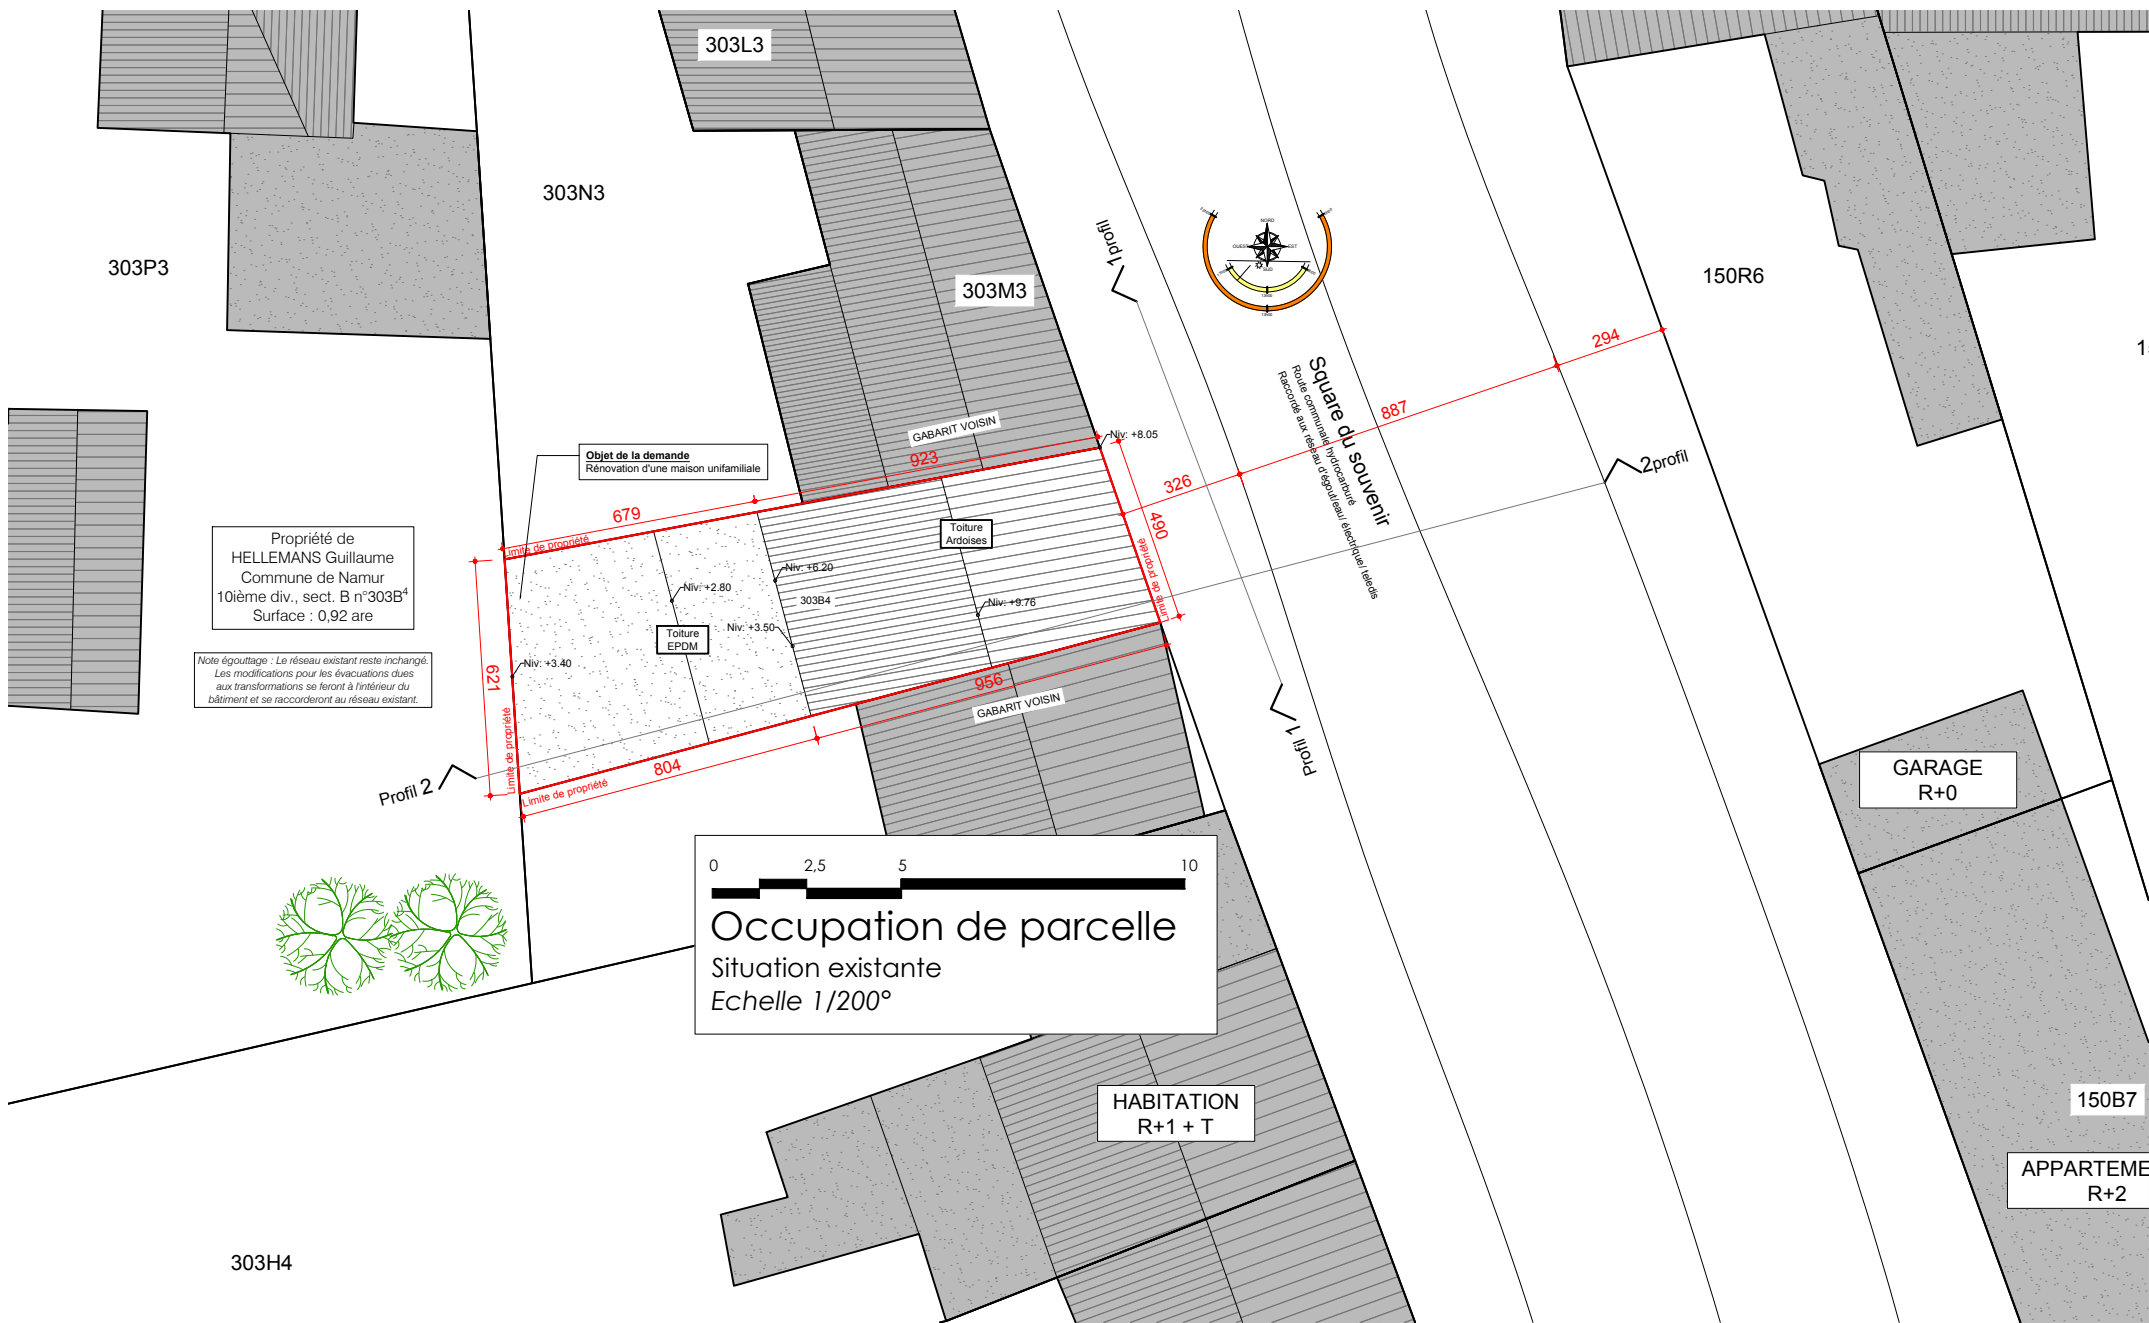

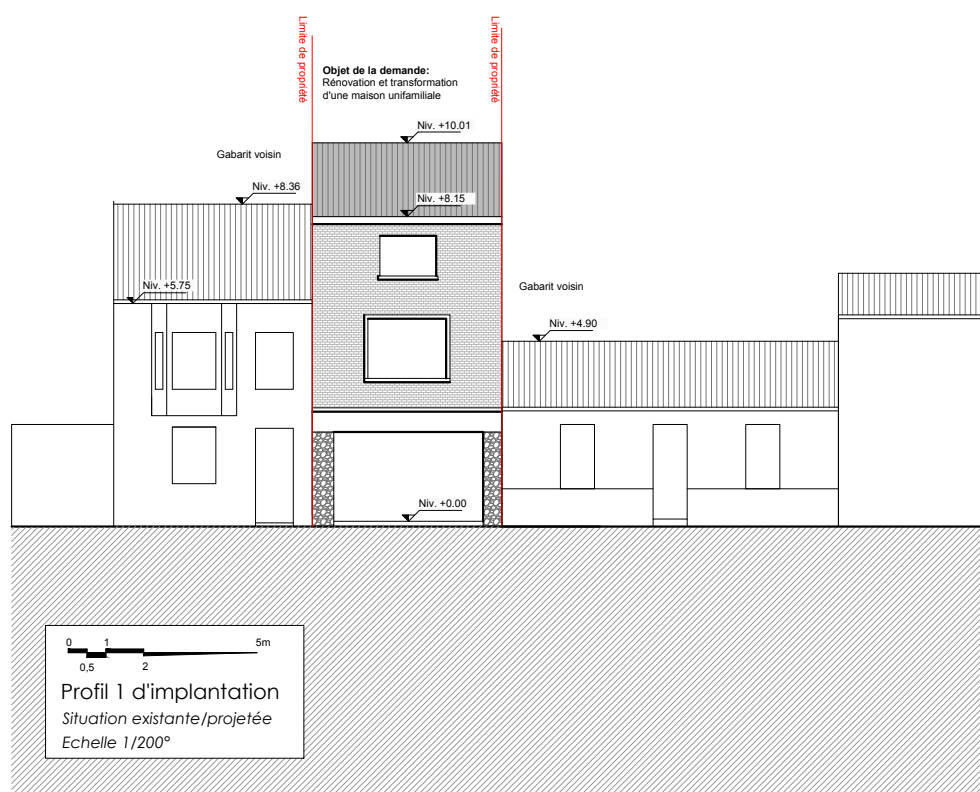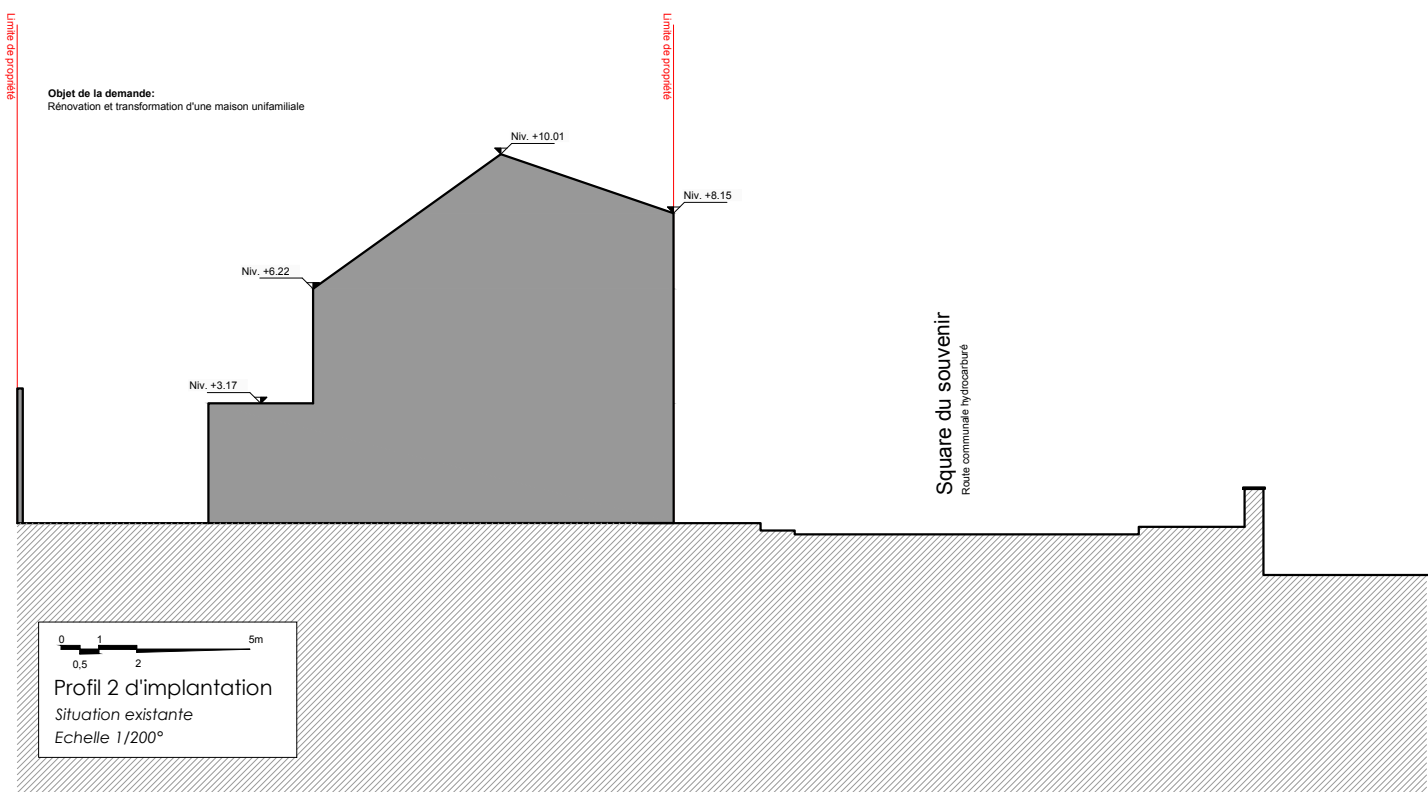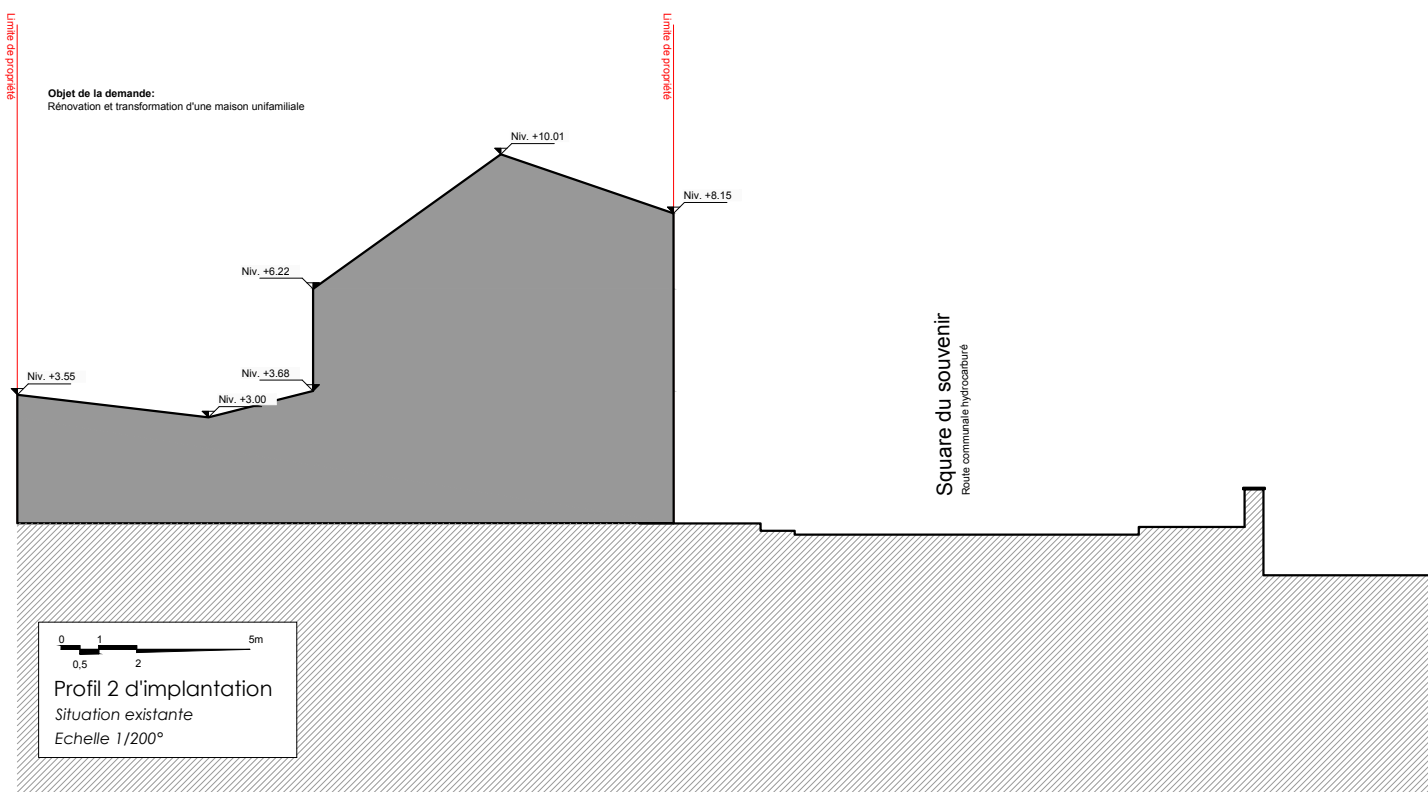

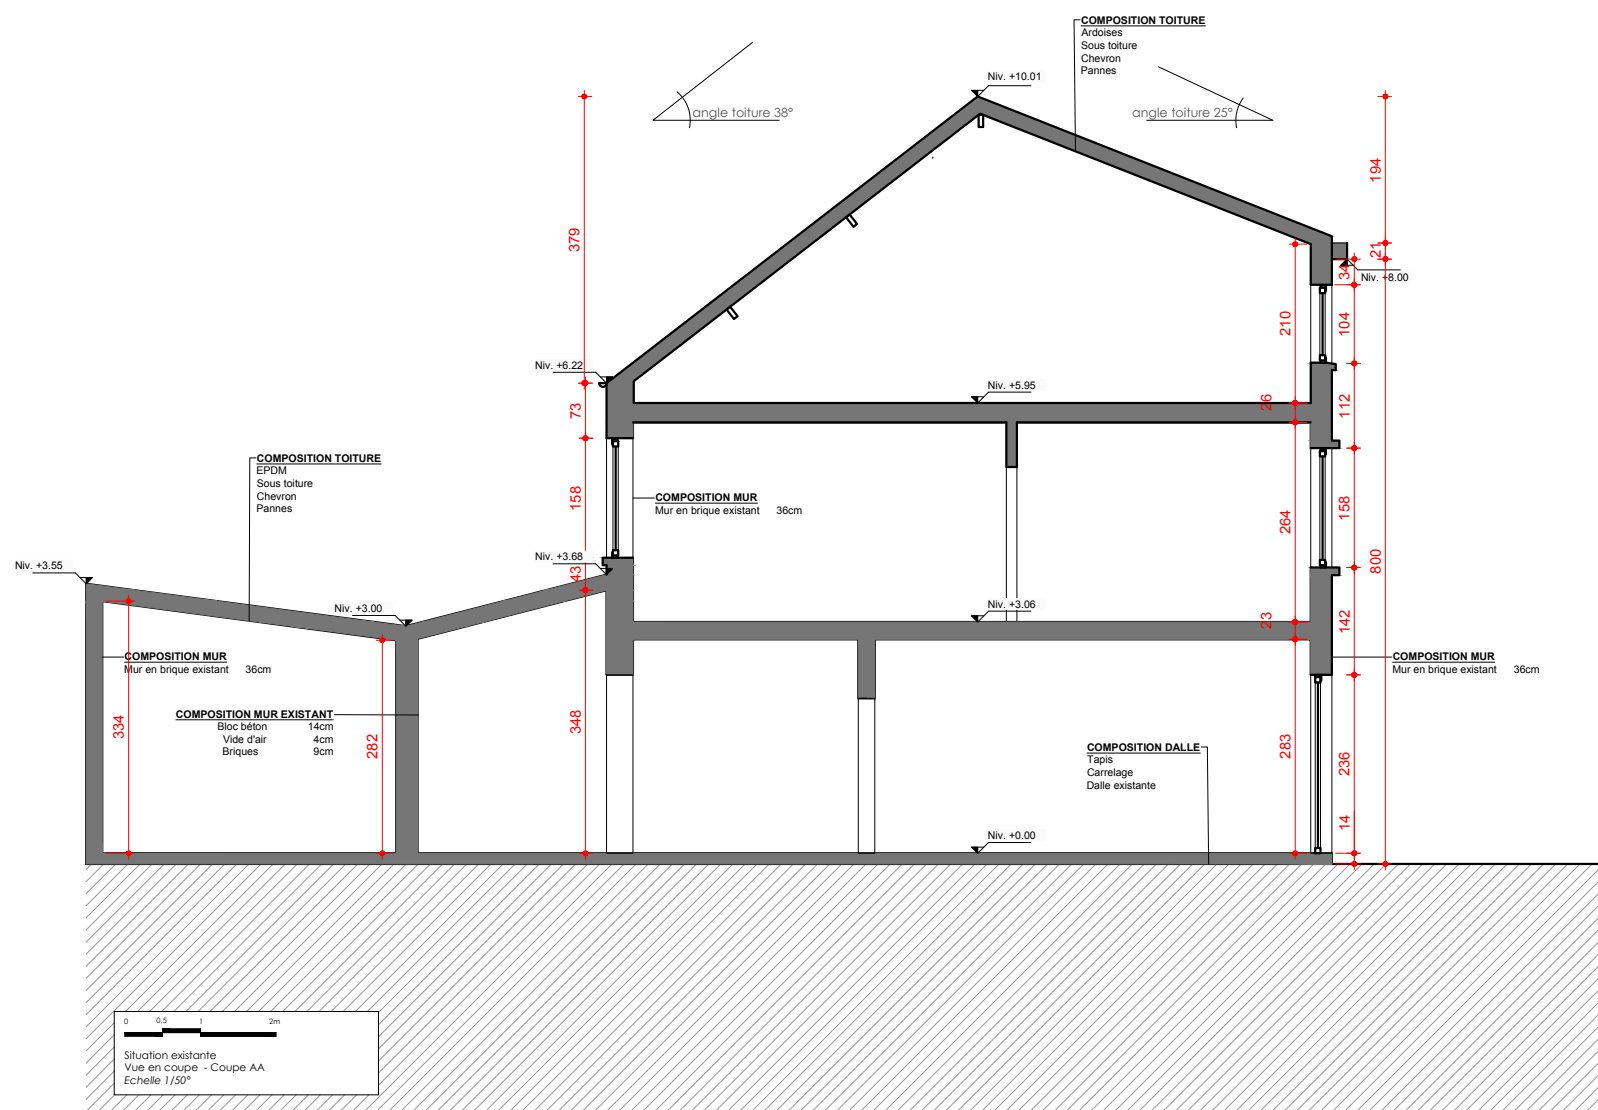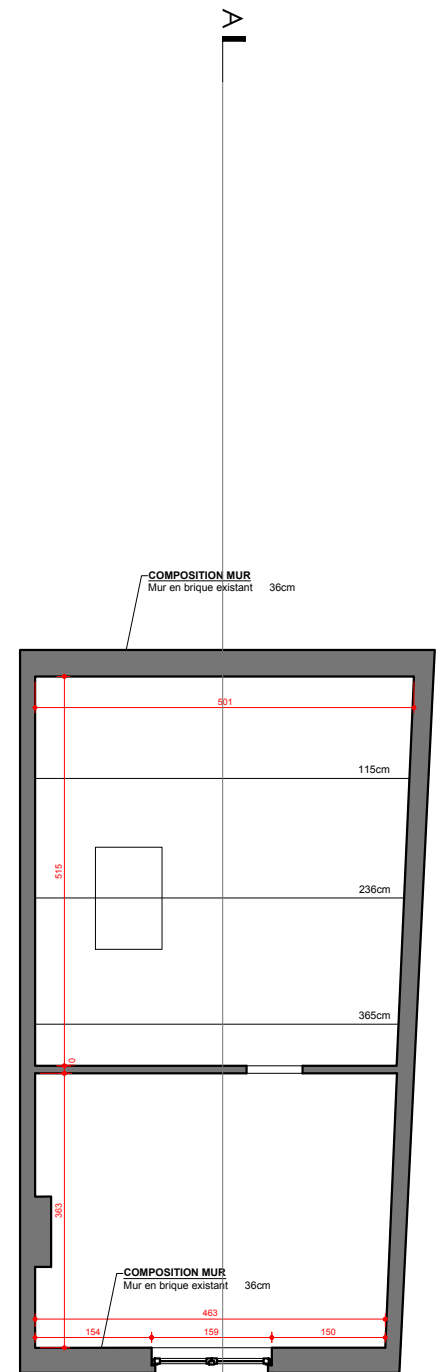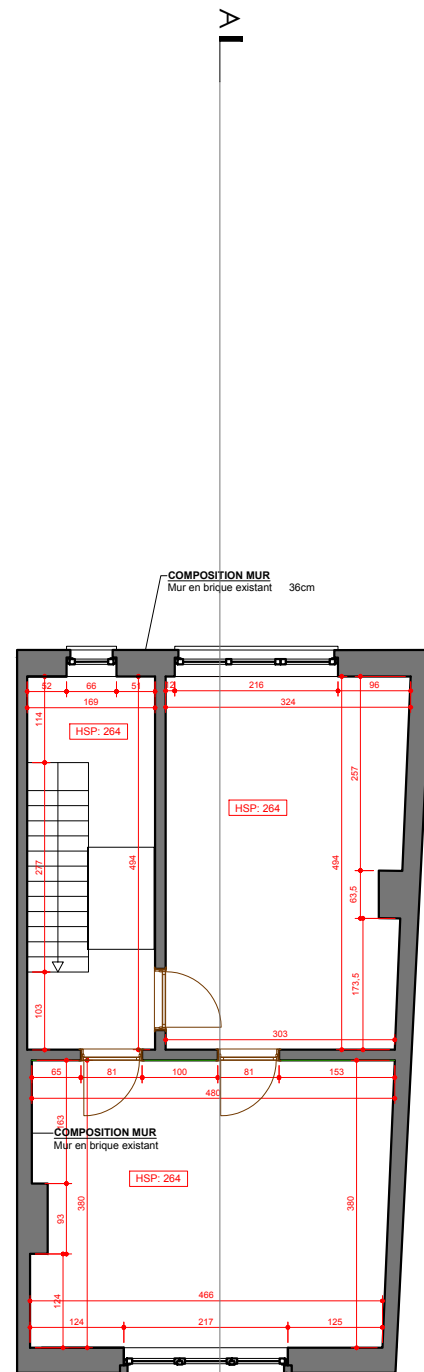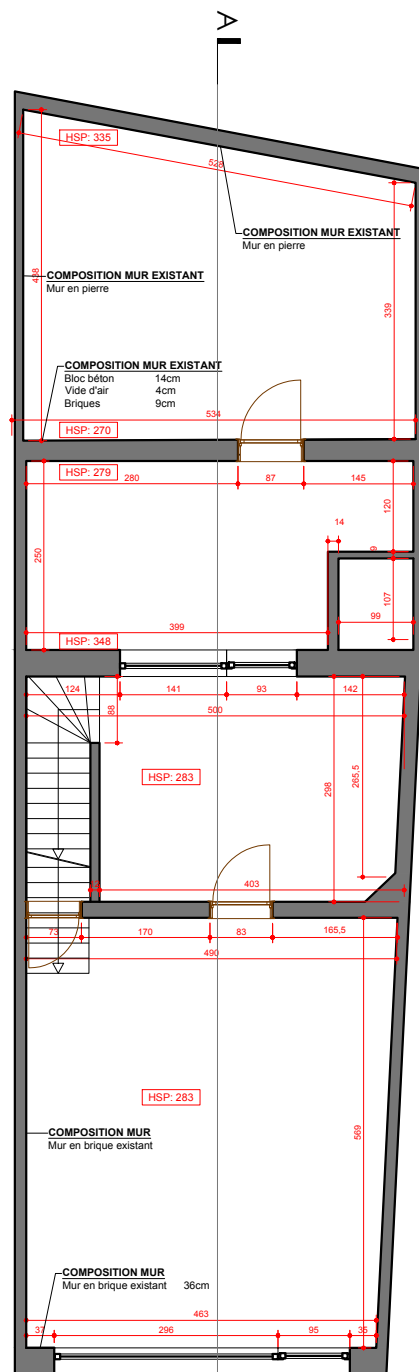

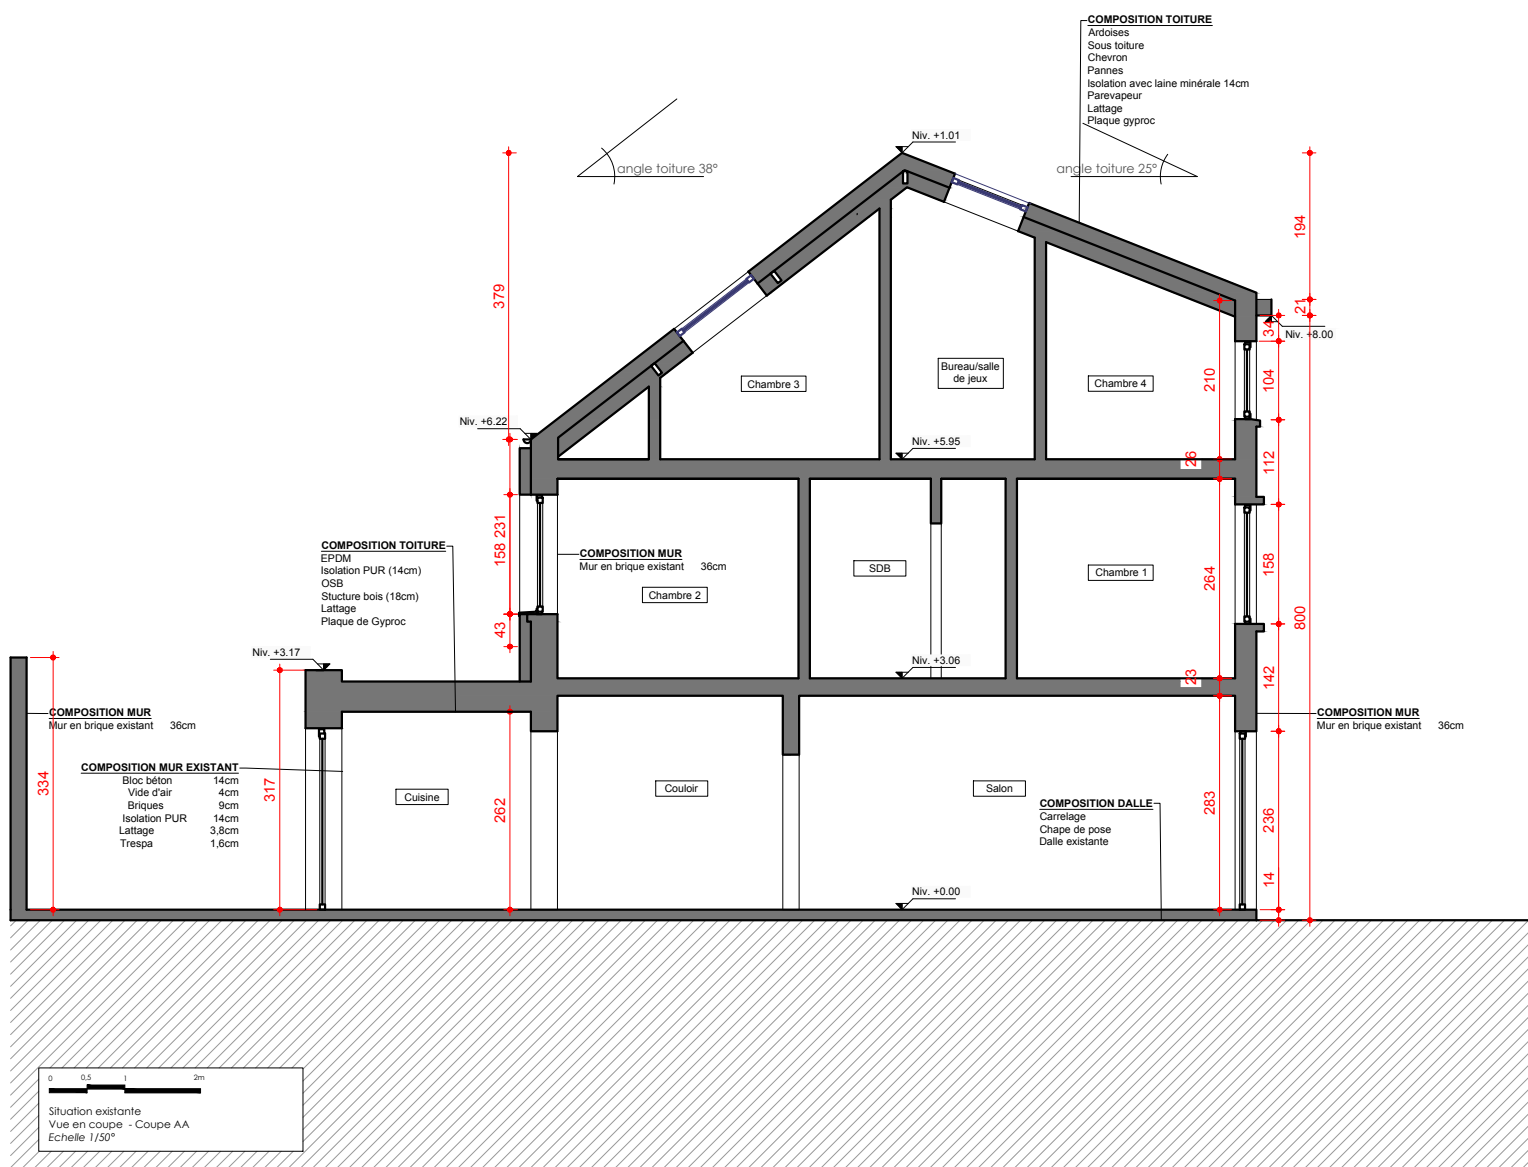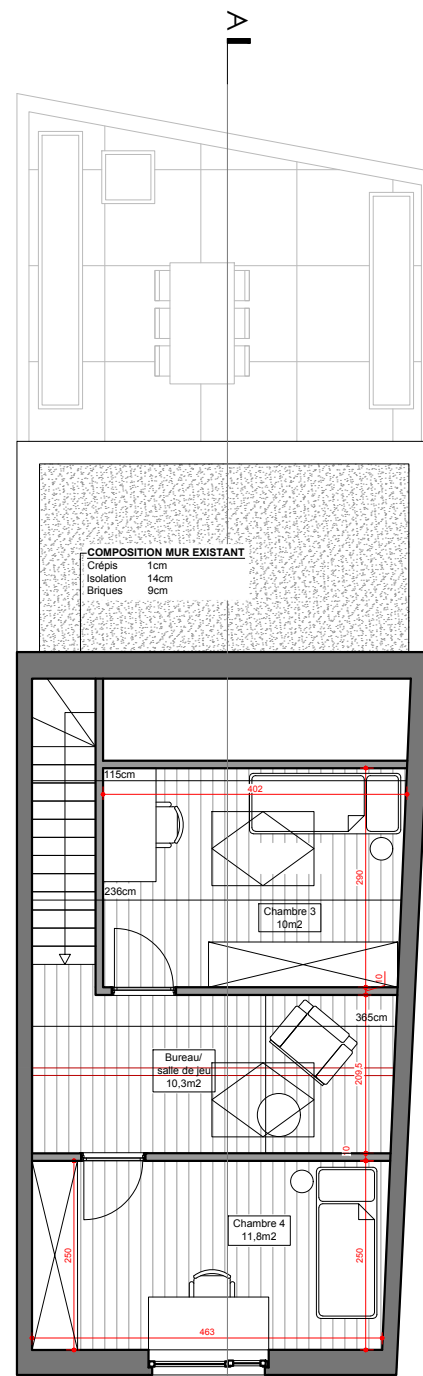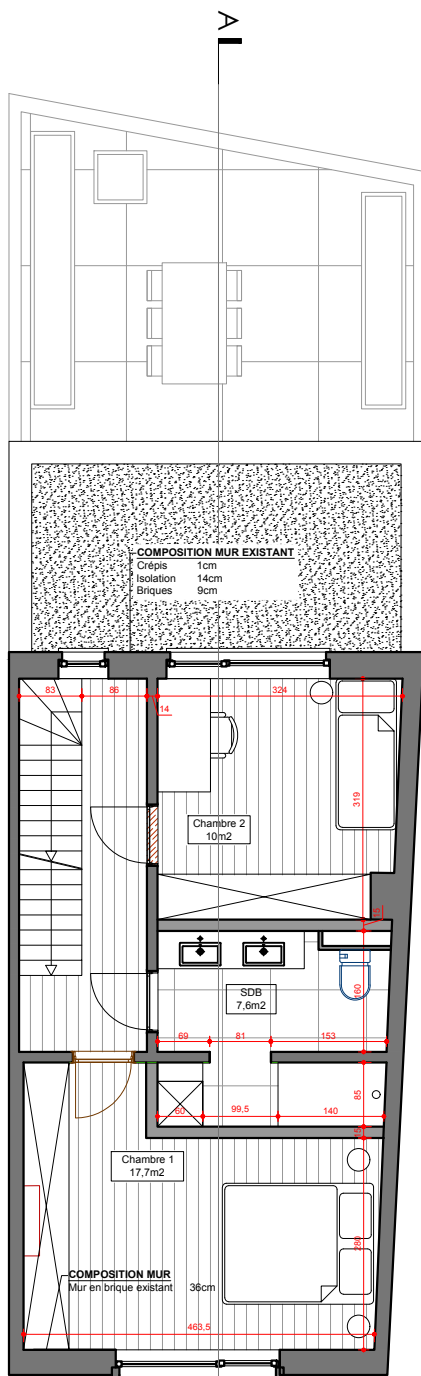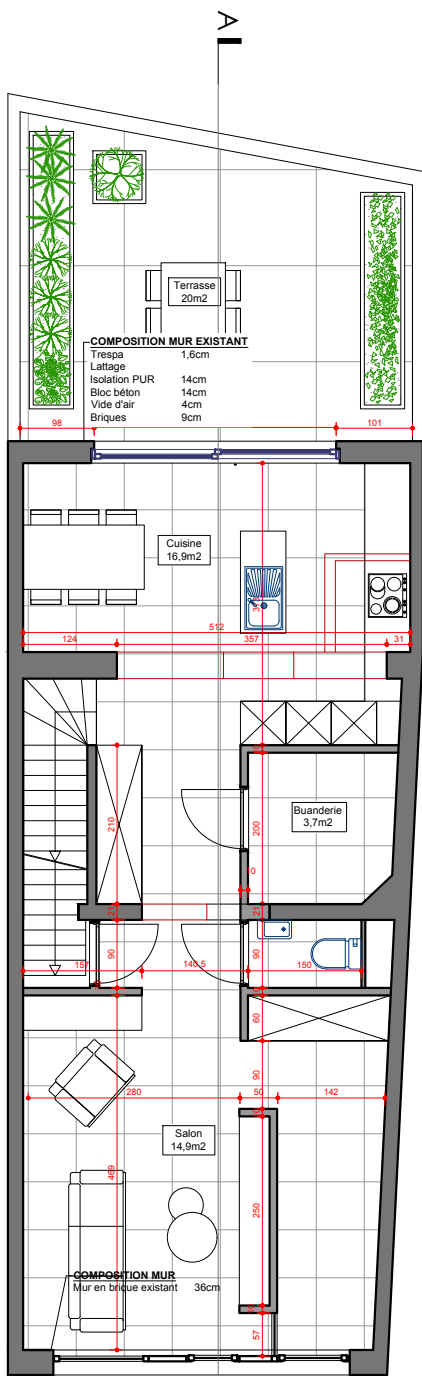

MATERIAUX		
Existant		
1. Toiture	Ardoises	
2. Parement	Briques - Ton rouge	
3. Parement	Béton	
4. Parement	Pierre collée	
5. Parement	Cadre en béton	
6. Menuiseries extérieures naturel	Châssis aluminium - Couleur gris	
Projeté		
7. Menuiseries extérieures	Châssis PVC - Ton anthracite	
8. Parement	Panneaux Tresspa - Ton anthracite	
9. Parement	Crépis - Ton gris	

