



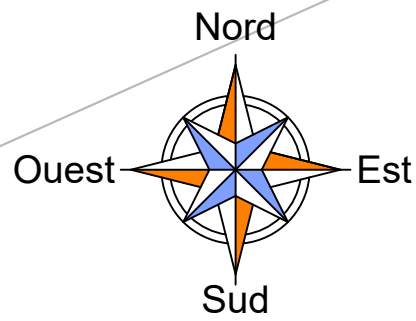

BELGEI SRL
Bureau d'Etudes Géomètre - Expert Immobilier
Route de Ramillies 4 à 5310 Eghezée

Légende				
	Piton			
	Bâtiment cadastrale			
	Borne à placer			
	Poteau électrique			
	Poteau de signalisation			
	Taque de gaz			
	Poubelle			
	Poteau arrêt de bus			
	Banc			

Système de coordonnées nationales: Projection Lambert 72 Légende : N.M : Non matérialisé Alignement Muret				
N°	X	Y	Z	Description pt
1	186552.37	126593.01	/	N.M
2	186622.68	126623.92	/	A.M
3	186624.51	126624.57	126.13	Piton
4	186619.80	126638.19	126.09	Piton
5	186617.19	126640.22	/	A.M
6	186547.90	126609.79	/	N.M

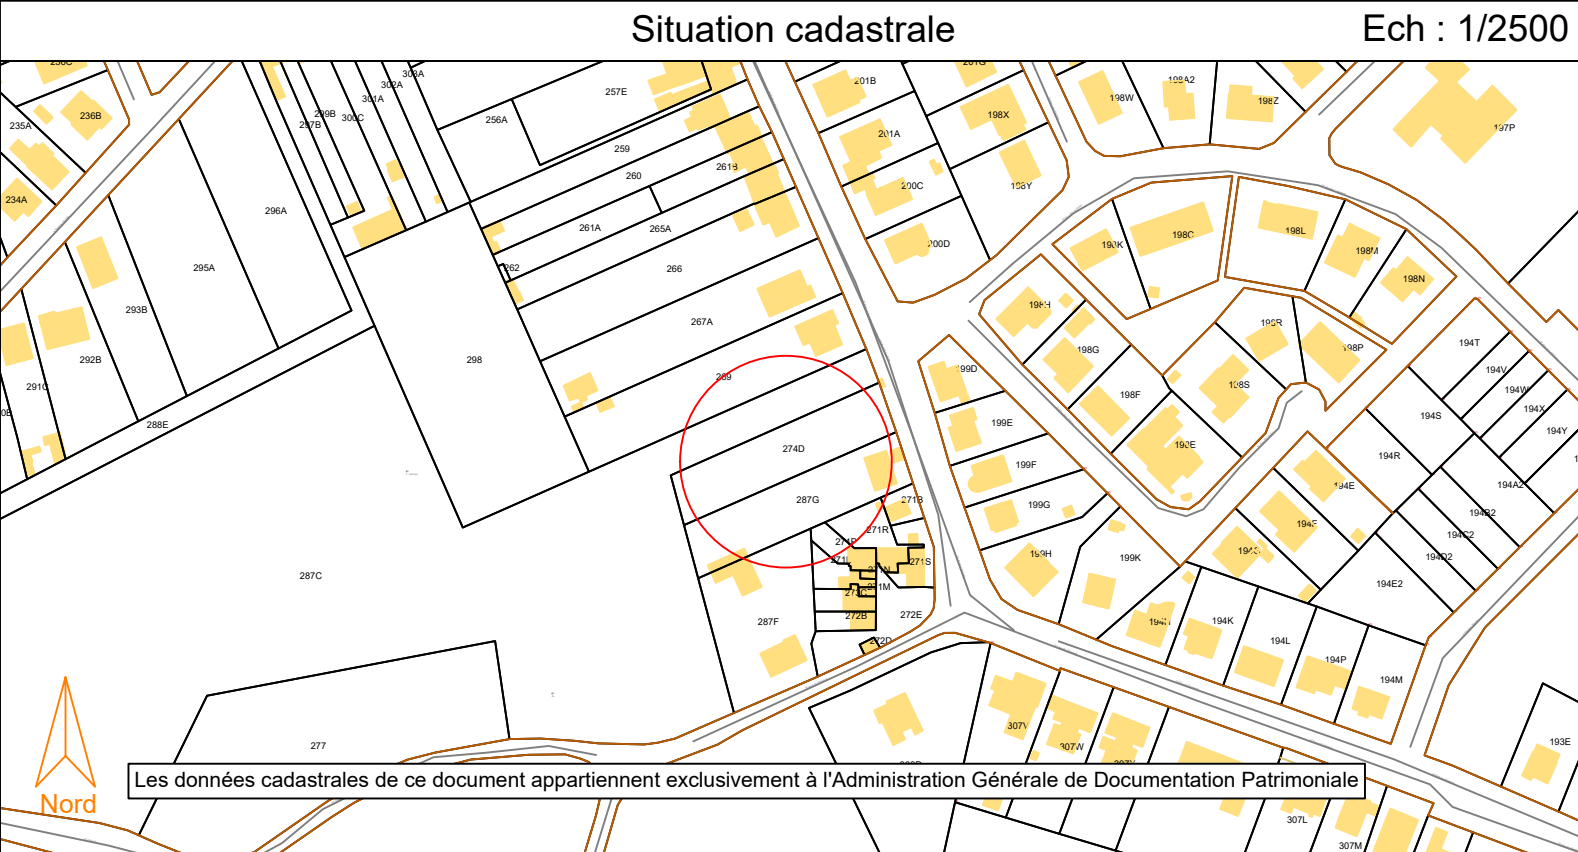

Les données cadastrales de ce document appartiennent exclusivement à l'Administration Générale de Documentation Patrimoniale

Province de Namur

Ville de Namur

4ème Division Namur/ 2ème Division Jambes
Section D

Anciennement Jambes
Parcelle n°274D

Levé topographique

Avenue du Camp

Maître d'ouvrage

Mr COMPS

Bien sis :

Avenue du Camp

5100 - Jambes

Bureau de Géomètre - Expert

BELGEI

Bureau d'Etude Lefebvre Géomètre - Expert Immobilier

Route de Ramillies, 4 à 5310 Eghezée
tel : 0472/45.84.38 e-mail : info@belgei.be

Remarque(s) : Limite établie suivant le plan du Géomètre-Expert MOLITOR Alfred dressé en date du 4 avril 1995.


Réf dossier : GL_22532	Plan n° GL_22532_P01	Echelles : 1/250
Levé le 11-2022	Mesuré par RM	Dessiné par RM



Dressé le 21 novembre 2022

Grégoire-Henri LEFEBVRE
GEO 141.285

Eléonore Legrain
GEO 161.361

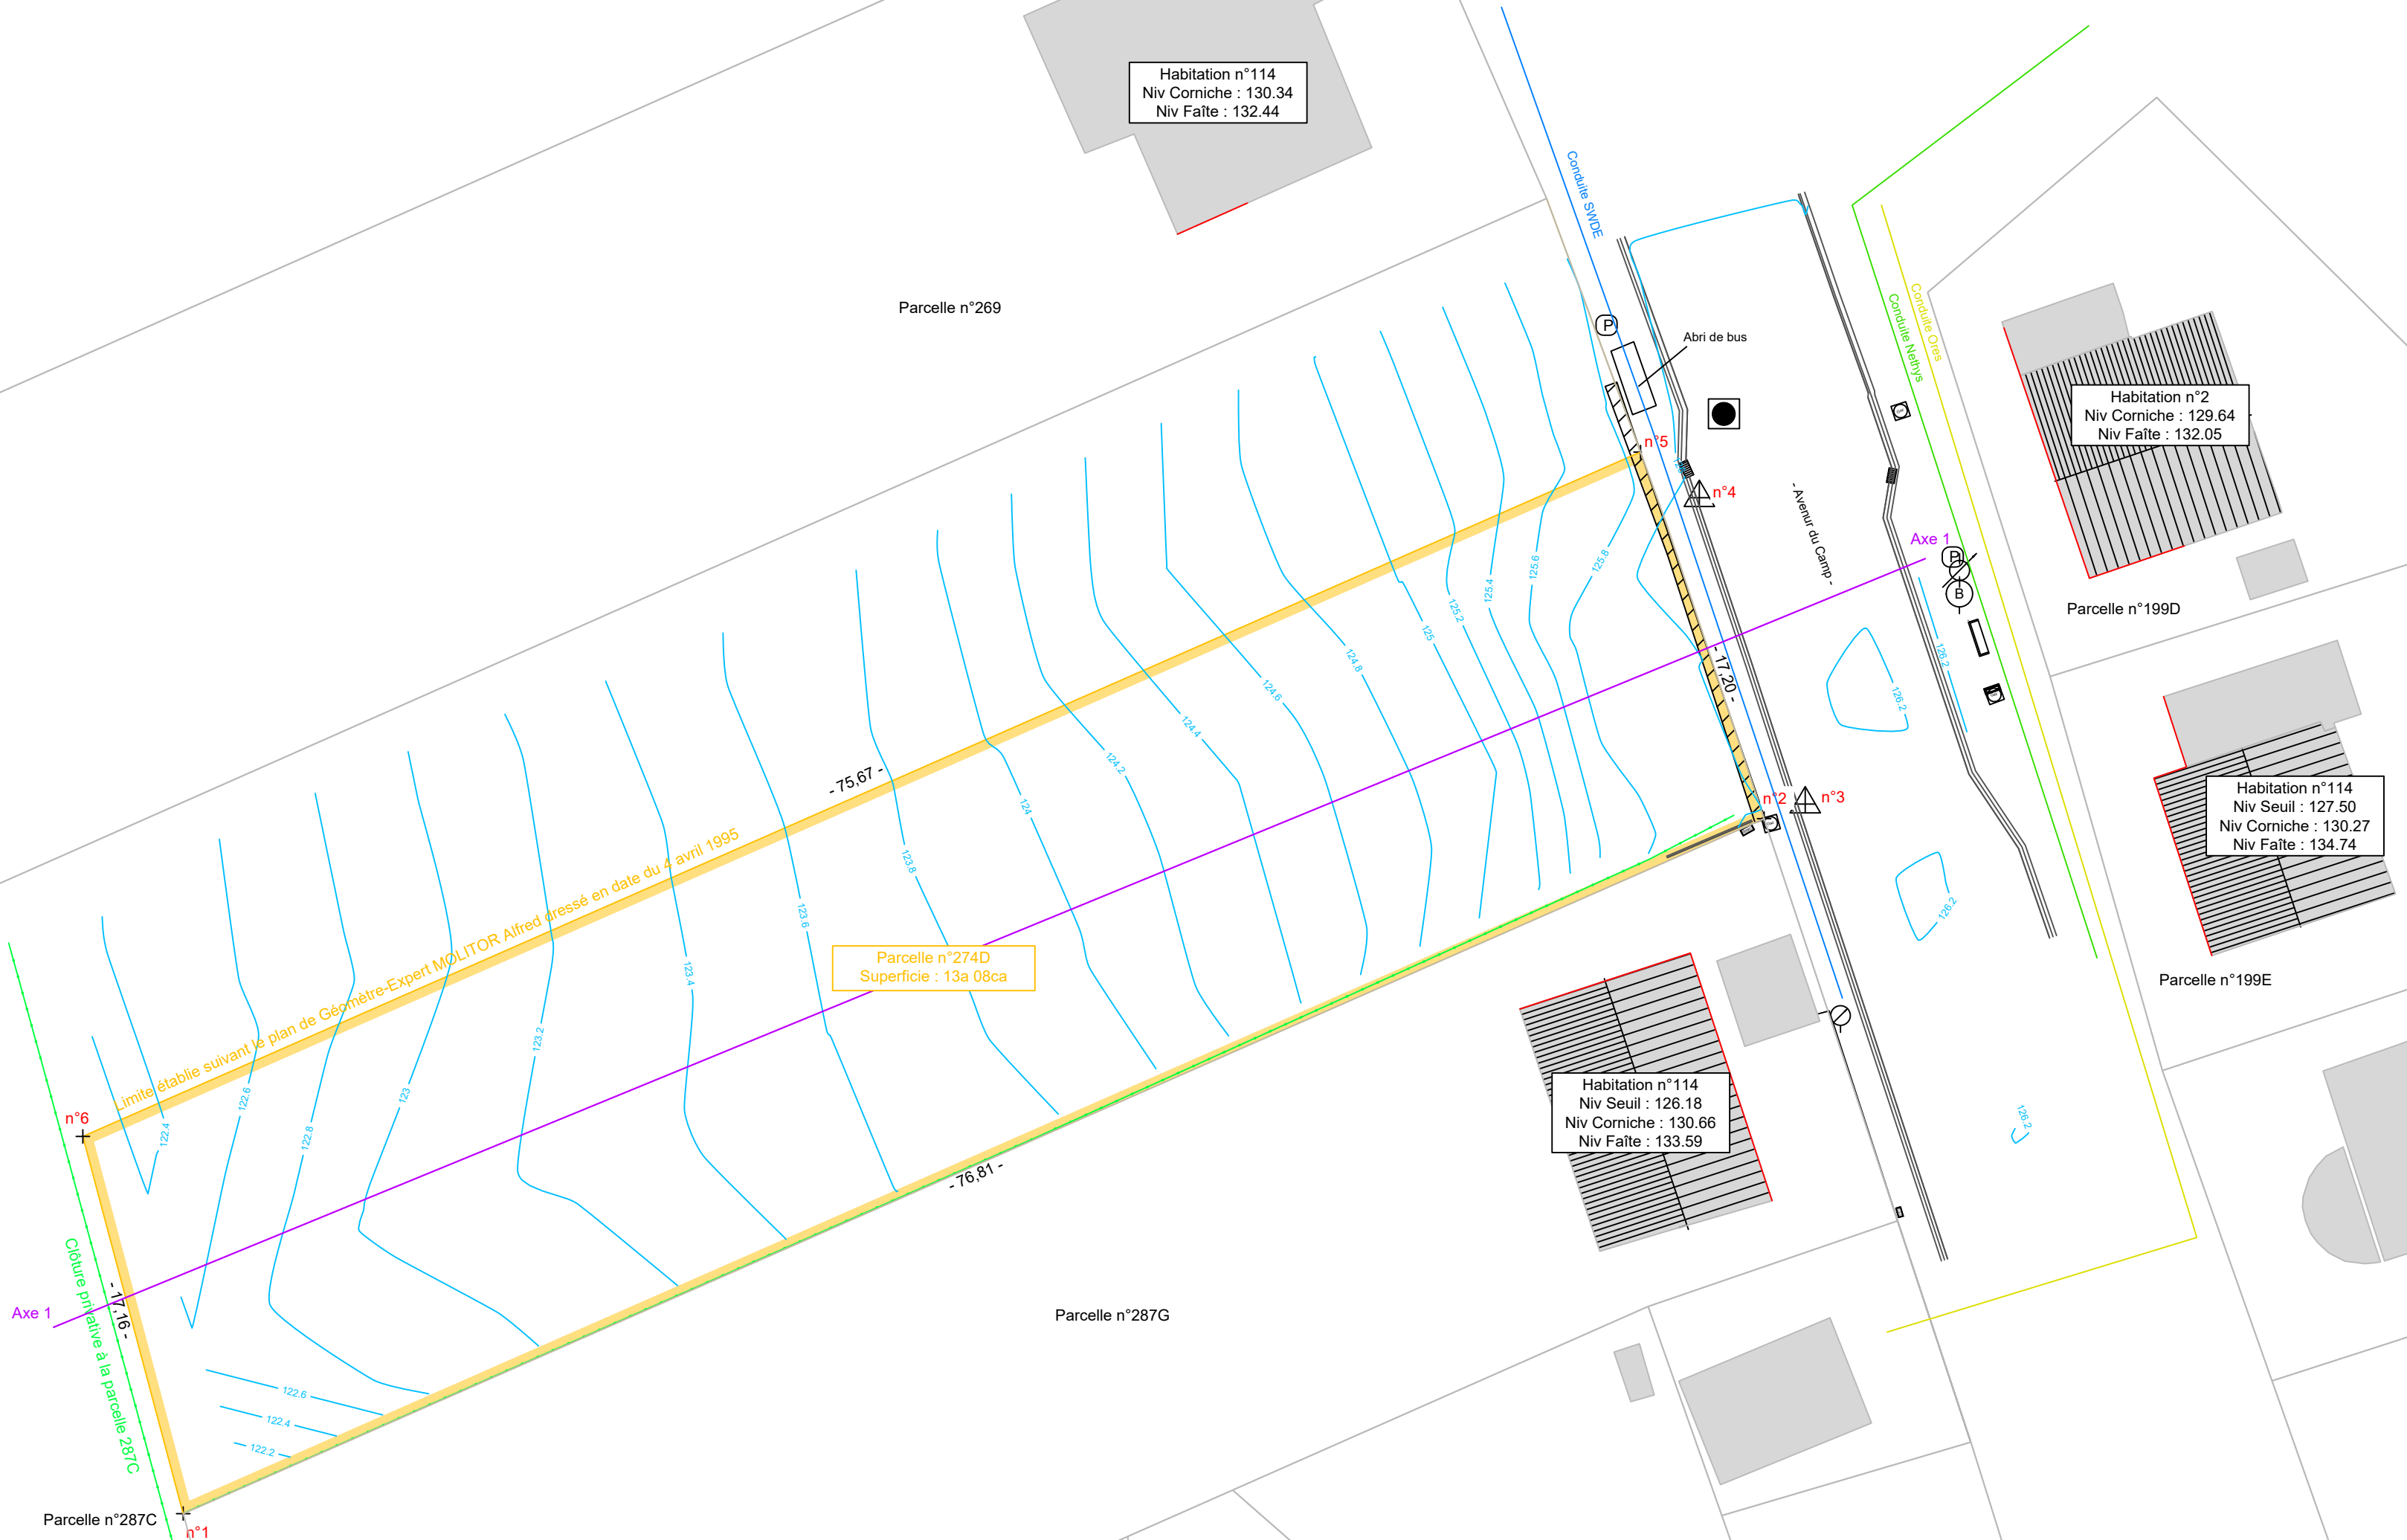

Profil en long

Longueur : 89.99

→Axe 1

Echelle 1/1000

P.C. = 120		Avenue du Camp				
Point	1	2	3	4	5	6
Distance	0.00	20.00	20.00	20.00	20.00	9.99
Altitude grp1		123.14	123.70	124.52	126.04	
Rayon de courbure				89.99		