


## Plan du 2ème étage

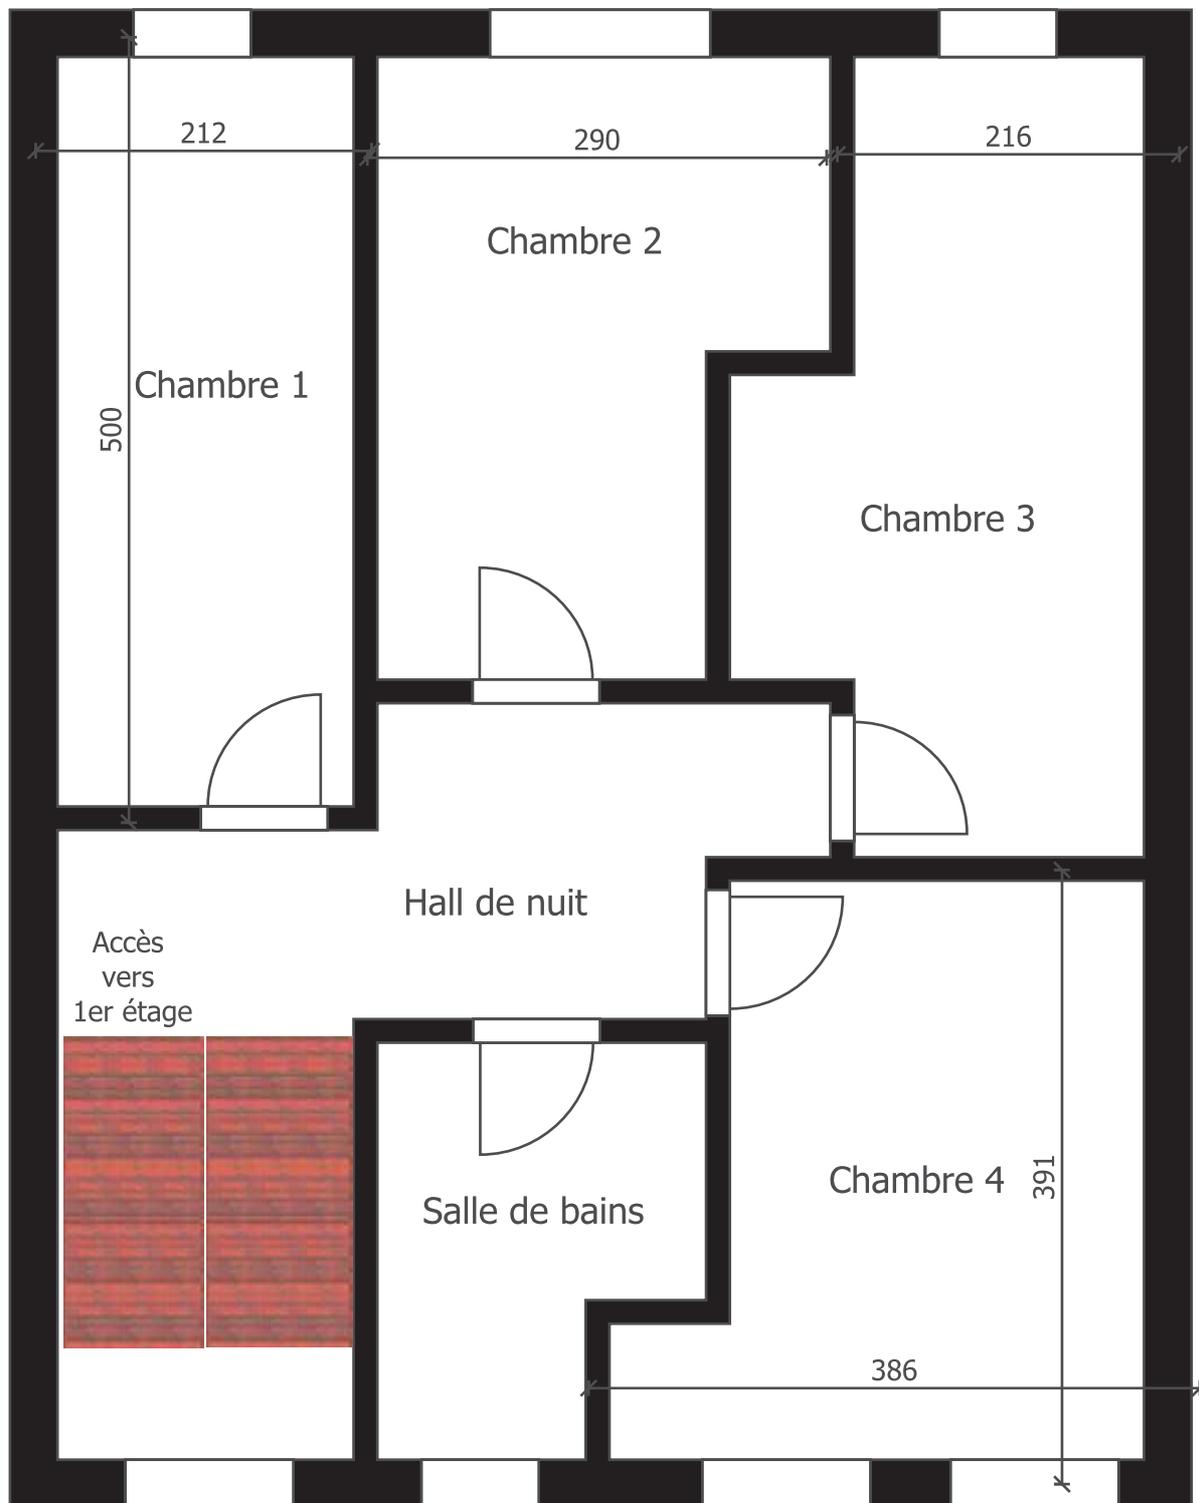

Document remis à titre indicatif et non contractuel