


Plan de la maison

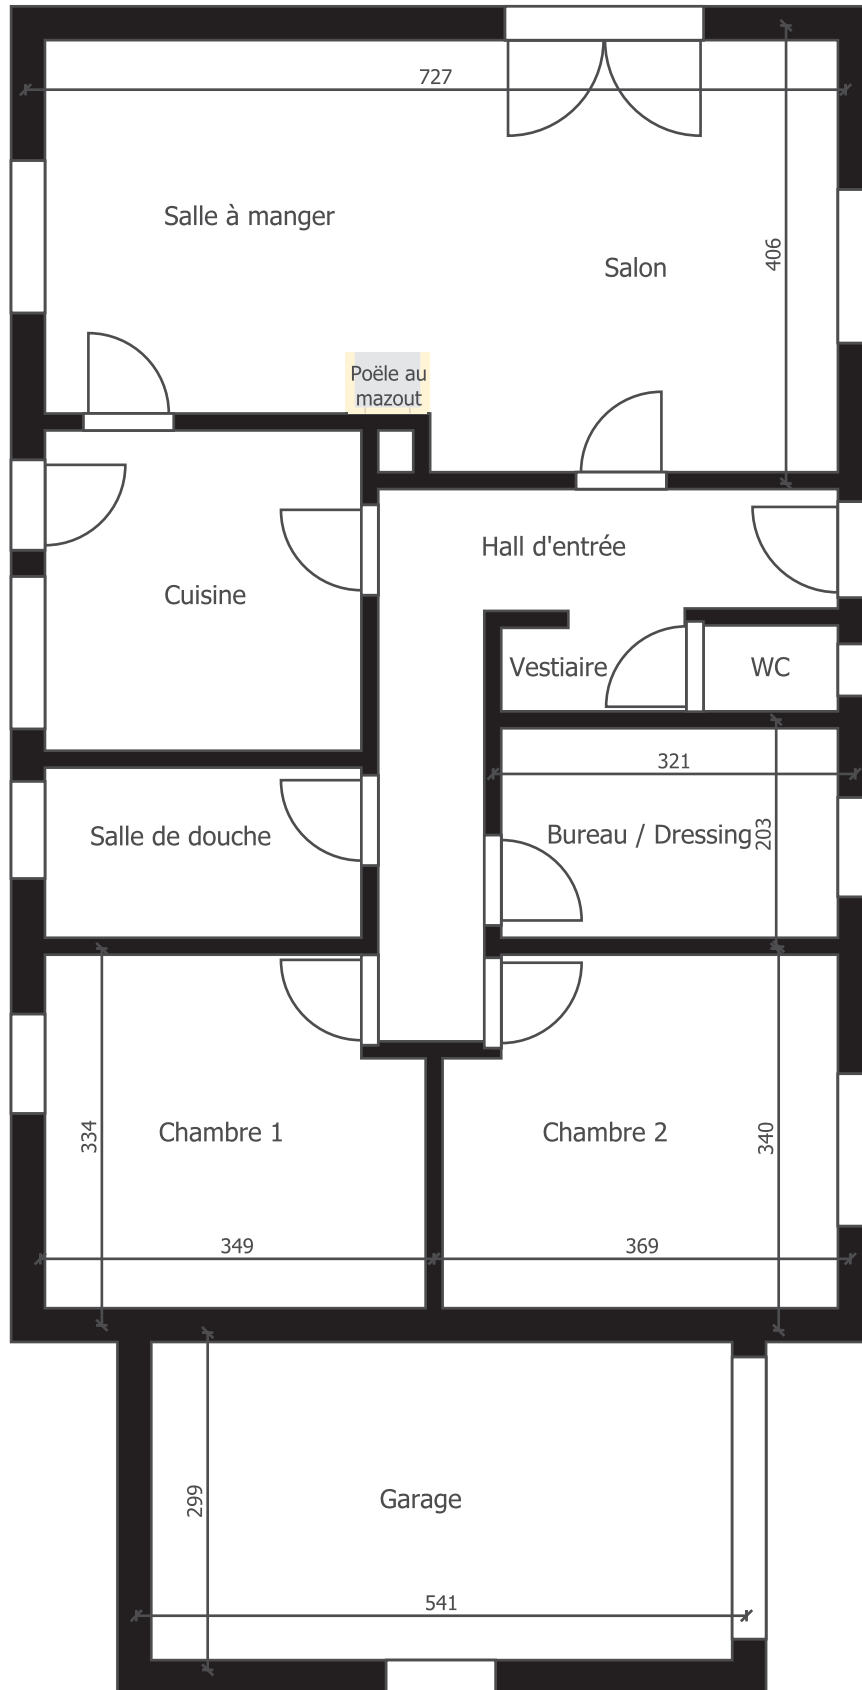

Document remis à titre indicatif et non contractuel