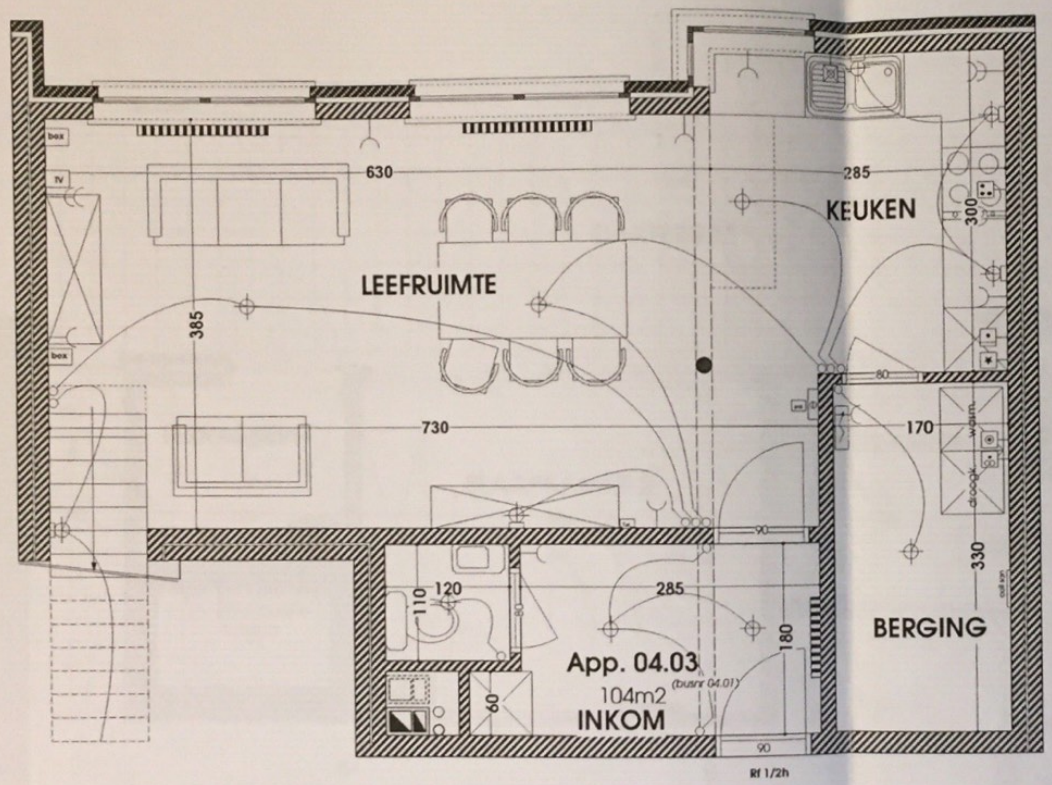

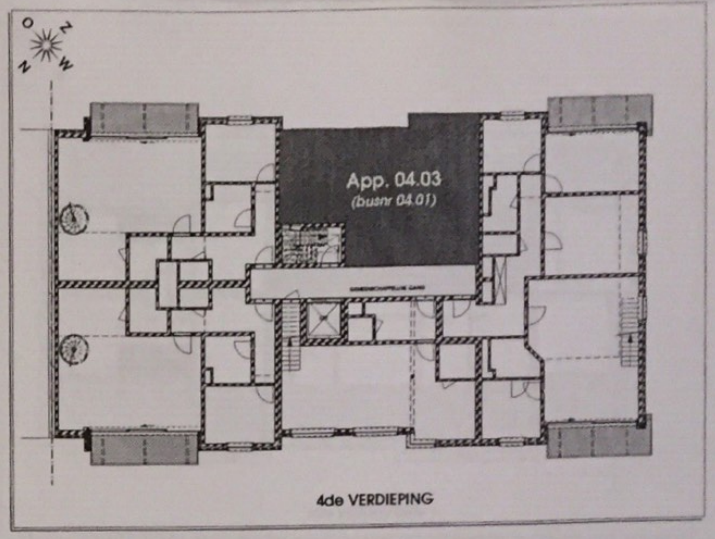

LEGENDE ELEK.

- leiding (algemeen symbool)
- schakelaar
- stopkontakt
- dubbel stopkontakt...
- lichtpunt
- wandlichtpunt
- TL-armatuur
- druknop (bel)
- noodverlichting
- bel (brandalarm)
- verlichte druknop (gangen)
- druknop brandalarm
- verdeelkast

C.V.

- aansluiting vaatwasmachine
- aansluiting kookfornuis
- aansluiting wasmachine
- aansluiting droogkast
- aansluiting koelkast
- aansluiting oven
- aansluiting ketel centrale verwarming
- aansluiting luidsprekers
- aansluiting telefoon
- aansluiting T.V. distributie
- paneelaan
- thermostaat
- radiator

APPARTEMENT 04.03 - 4de verdieping

(busnr 04.01)

SCHAAL 1/50

NIEUWBOUW 17 APPARTEMENTEN

Kesseldallaan - 3010 Kessel-Lo

ARCHITEKTUURBURO TORFS bvba
Baalsebaan 161 - 3120 Tremelo
tel: 016/53.20.59 - fax: 016/53.25.19
e-mail: archburo.torfs@euronet.be

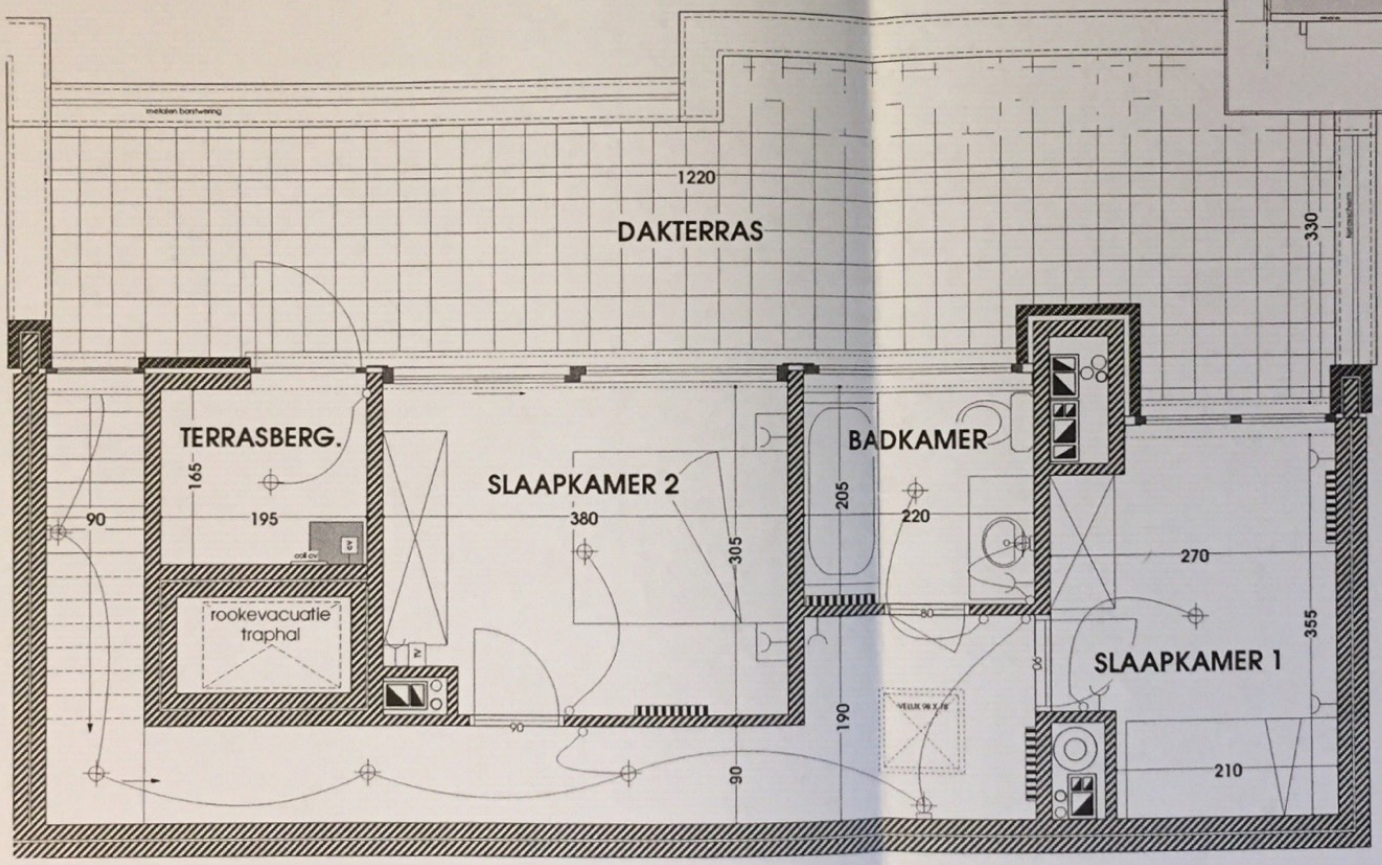

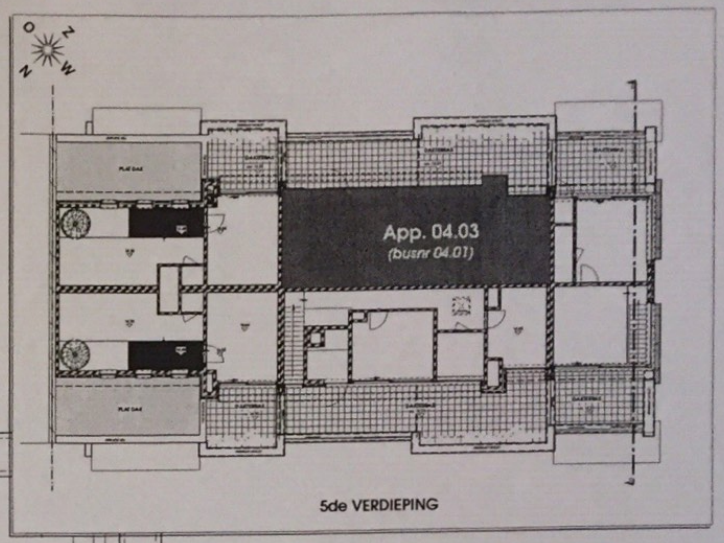

APPARTEMENT 04.03 - 5de verdieping
(busnr 04.01)

SCHAAL 1/50

LEGENDE ELEK.		C.V.	
	leiding (algemeen symbool)		aansluiting vaatwasmachine
	schakelaar		aansluiting kookfornuis
	stopkontakt		aansluiting wasmachine
	dubbel stopkontakt...		aansluiting droogkast
	lichtpunt		aansluiting koelkast
	wandlichtpunt		aansluiting oven
	TL-armatuur		aansluiting ketel centrale verwarming
	drukknop (bel)		aansluiting luidspreker
	noodverlichting		aansluiting telefoon
	bel (brandalarm)		aansluiting TV distributie
	verlichte drukknop (gangen)		parlefoon
	drukknop brandalarm		thermostaat
	verdeelkast		radiator

NIEUWBOUW 17 APPARTEMENTEN

Kesseldallaan - 3010 Kessel-Lo

ARCHITEKTUURBURO TORFS bvba
Baalsebaan 161 - 3120 Tremelo
tel: 016/53.20.59 - fax: 016/53.25.19
e-mail: archburo.torfs@euronet.be

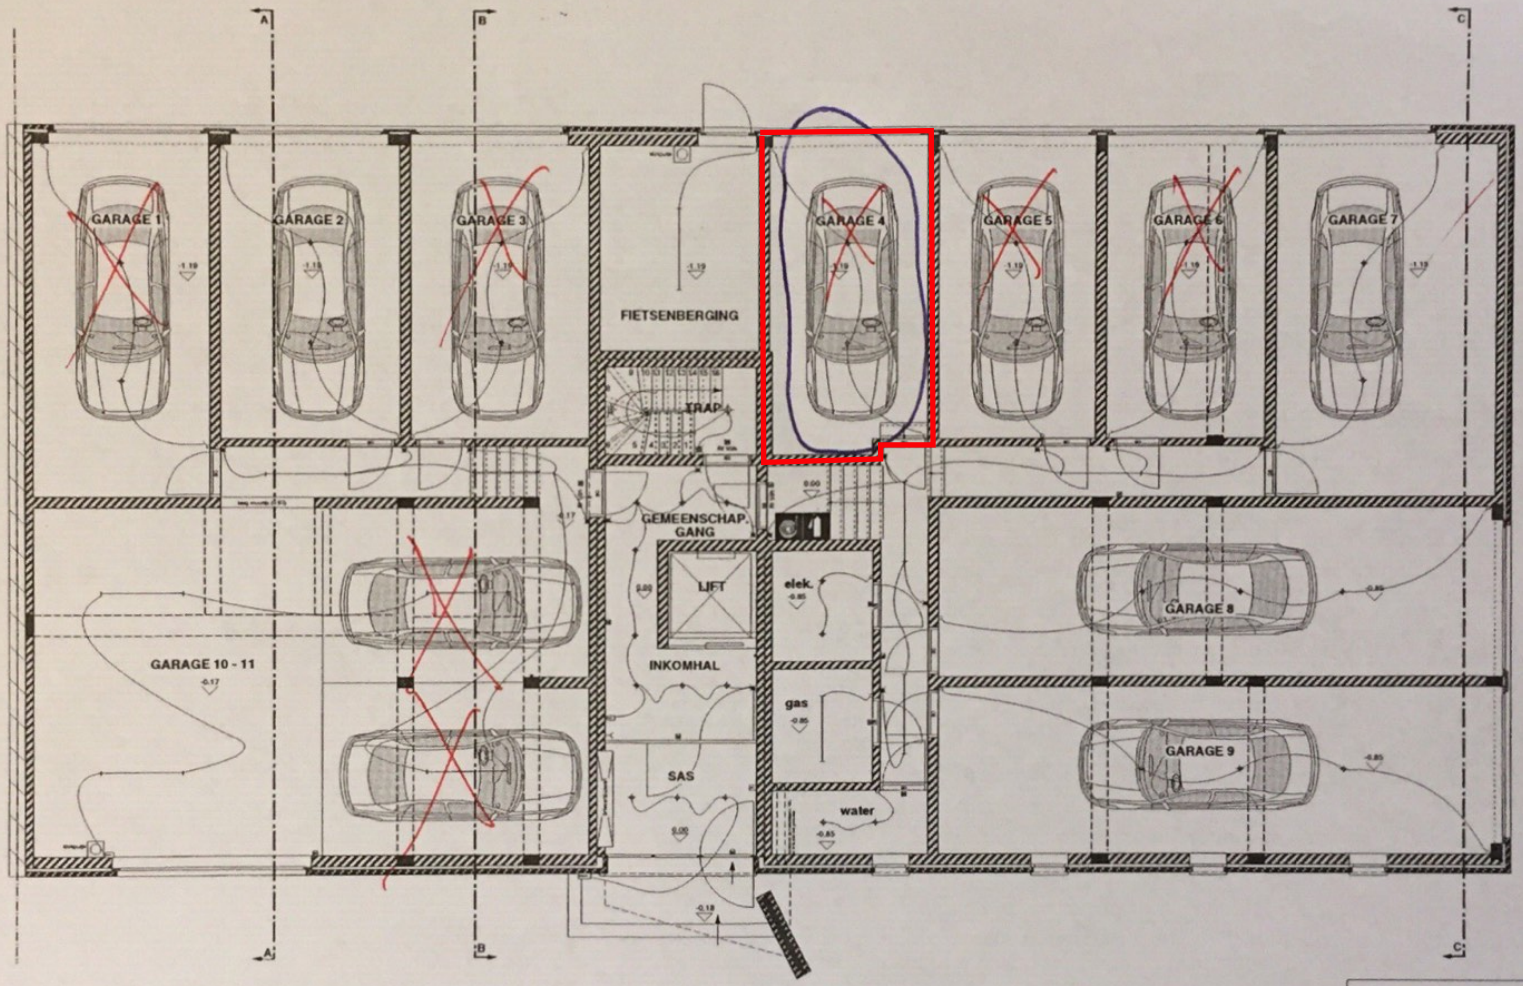

LEGENDE ELEK. C.V.

leiding (algemeen symbool)	aansluiting vaatwasmachine
schakelaar	aansluiting kookfornuis
stopkontakt	aansluiting wasmachine
dubbel stopkontakt...	aansluiting droogkast
lichtpunt	aansluiting koelkast
wandlichtpunt	aansluiting elektr. oven
TL-armatuur	aansluiting ketel centrale verwarming
drukknop (bel)	aansluiting radiopeelers
noodverlichting	aansluiting telefoon
bel (brandalarm)	aansluiting T.V.-distributie
verlichte drukknop (gangen)	parlefoon
drukknop brandalarm	thermostaat
verdeelkast	radiator

GELIJKVLOERS

SCHAAL 1/100

NIEUWBOUW 17 APPARTEMENTEN

Kesseldallaan - 3010 Kessel-Lo

ARCHITEKTUURBURO TORFS bvba
Baalsebaan 161 - 3120 Tremelo
tel: 016/53.20.59 - fax: 016/53.25.19
e-mail: archburo.torfs@euronet.be