


- 1. leien in vezelcement
- 2. bleke beige gevelsteen
- 3. buitenschrijnwerk in geanodiseerd aluminium
- 4. dorpel in blauwe hardsteen
- 5. plint in breuksteen
- 6. pvc bakgoot antraciet
- 7. pvc raam grijs
- 8. bruinrood genuanceerd metselwerk




▼ nulpas = 0,00 t.a.v. referentiepeil (0,00)

VOORGEVEL BESTAANDE TOESTAND	INTERPROFESSIONELE ARCHITECTENVENNOOTSCHAP VINCENT CROLLA  HUGO NICOLAES GOOSSENSVEST 36/3 3300 TIENEN	1m 2m 3m 4m			
		V.22.0429.VC meeteenheid cm schaal 1/50			

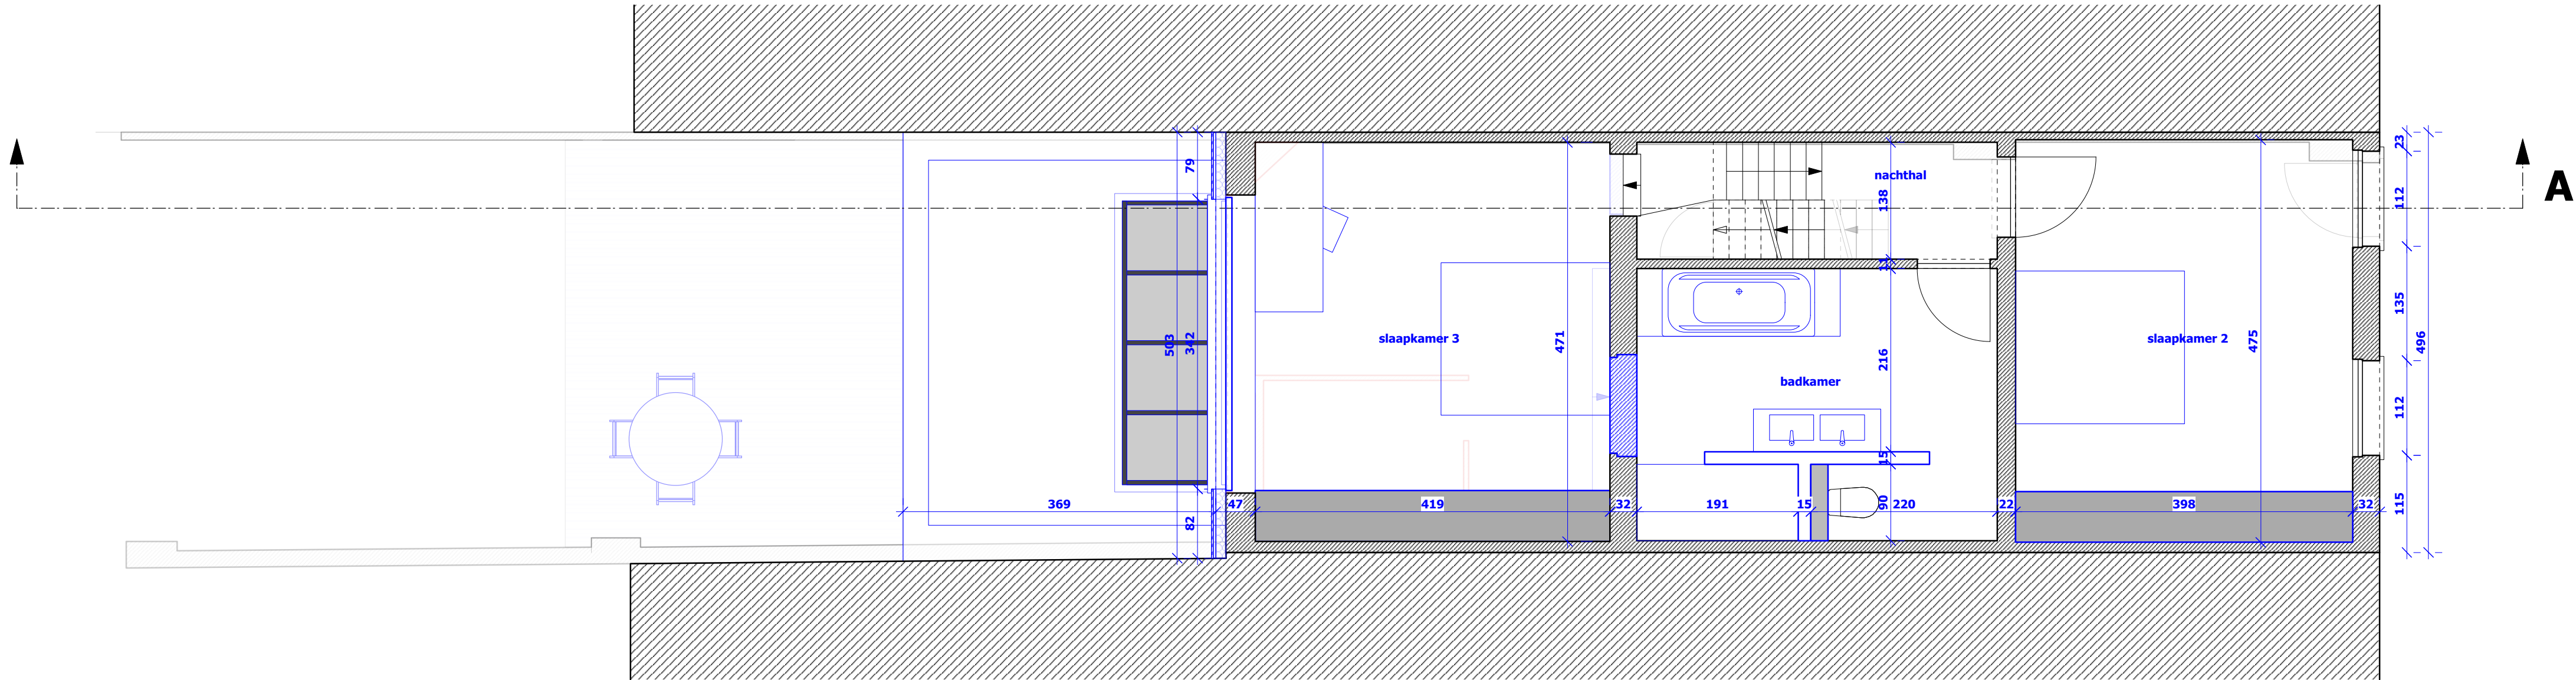

nulpas = 0,00 t.a.v. referentiepeil (0,00)

VERDIEPING NIEUWE TOESTAND	INTERPROFESSIONELE ARCHITECTENVENNOOTSCHAP	1m	2m	3m	4m
BA_GOSIAU-WATERMOLENSTRAAT-21_P_N_02	VINCENT CROLLA HUGO NICOLAES				
	GOOSSENSVEST 36/3 3300 TIENEN	V.22.0429.VC	meeteenheid cm	schaal 1/50	

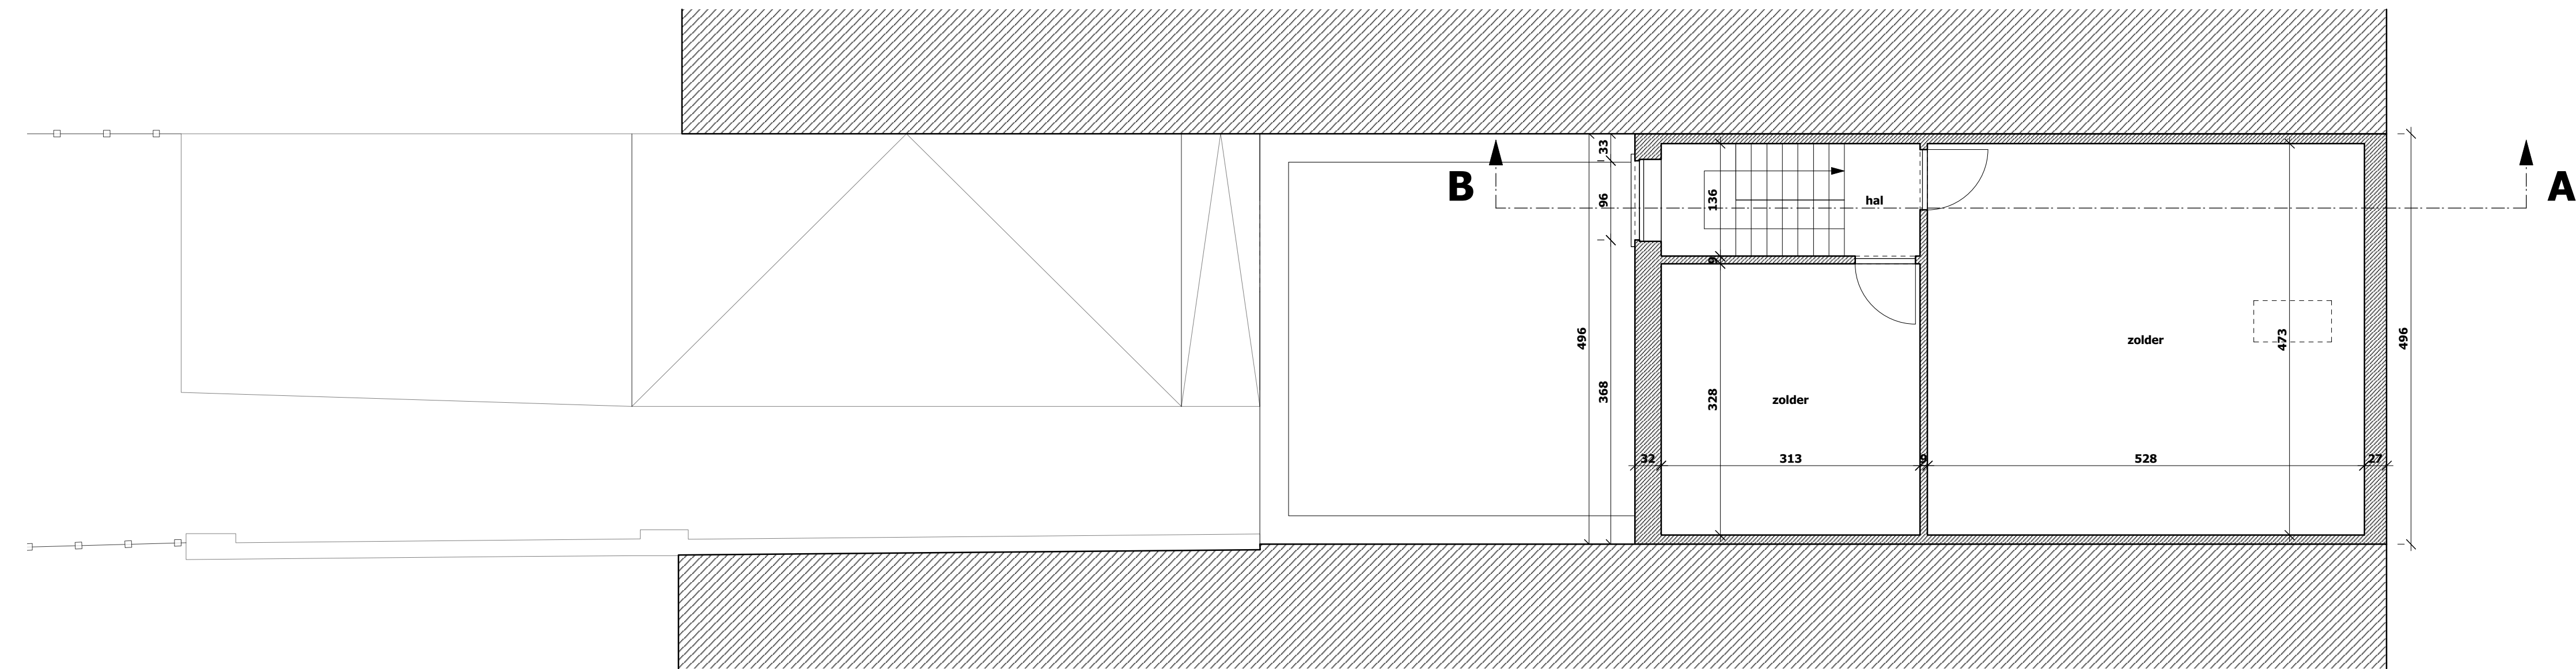

▼ nulpas = 0,00 t.a.v. referentiepeil (0,00)

ZOLDER BESTAANDE TOESTAND	INTERPROFESSIOELE ARCHITECTENVENNOOTSCHAP	1m	2m	3m	4m
BA_GOSIAU-WATERMOLENSTRAAT-21_P_B_03	VINCENT CROLLA  HUGO NICOLAES				
	GOOSSENSVEST 36/3 3300 TIENEN	V.22.0429.VC	meeteenheid cm	schaal 1/50	