

BUREAU TECHNIQUE VERBRUGGHEN

ASBL



Organisme Agréé

SIEGE DE BRUXELLES
Boulevard Clovis 15
1000 Bruxelles
Tél. 02-230 81 82
Fax 02-230 80 08

SIEGE D'ANVERS
Van der Sweepstraat 3 bus 44
2000 Antwerpen
Tél. 03-216 28 90
Fax 03-238 86 65

Bureau régional :

BW

0487/52 73 40

V. ref.: _____

N. ref.: _____

RAPPORT N°: 42/03 02 28-03

**PROCES-VERBAL DE CONTROLE D'UNE
INSTALLATION ELECTRIQUE BASSE TENSION**ADRESSE DE L'INSTALLATION : Bois du Morniment, 321391 Ceroux - MontyPROPRIETAIRE : Aolans

Adresse : _____

DEMANDEUR : M^r et M^{me} Aolans

Adresse : _____

INSTALLATEUR : Mausoux 241 rue des GentilsAdresse : 6250 Aiseau

TVA ou CI : _____

DISTRIBUTEUR : Eletchel
Ref.: simple tarif Compteur n°: 8487383038
Index : _____

Date du contrôle : le 28/01/2003 Type de contrôle : examen de conformité - visite de contrôle suivant :(RGIE art. 270) (RGIE art. 271) (RGIE art. 276) (RPT art. 262) (R.T. art. 231) (Prescriptions distributeur) EletchelType d'installation : Nouvelle - Extension - Modification - Temporaire - Renforcement ; Type locaux : habitationDébut travaux : Fondations avant - après 1.10.81 Installation électrique avant - après 1.10.81 - 1.4.83 RGIE art. 86Raccordement : Tension 3 x 230 V Protection raccordement 32 ACâble aliment, tableau, princ. : 4 X 16 mm² Inter.gén. : type 5300mt 40AType électrode de terre : boucle - barres - piquets - conducteur horizontal Schéma : TTNombre de tableaux : 3 ; Nombre de circuits term.: 30 ; RA : 18,5 Ohm; RI tot 0,7 MOhm

DESCRIPTION : _____

Voir schémas feuilles suivantesInfractions constatées et/ou notes : Néant, -**PROCES-VERBAL DE CONFORMITE**

Vu le :

le responsable du distributeur

nom :

signature :

DEVOIRS du PROPRIETAIRE, GESTIONNAIRE ou LOCATAIRE : voir verso.

CONCLUSION : ① L'installation est conforme. Le DPCDR est plombé et les schémas unifilaires et de situation ont été visés. L'installation doit être vérifiée avant le 28/02/2008 (art. 271 RGIE) ainsi qu'avant mise en service après modification ou extension importante exécutée avant cette date.

2. L'installation n'est pas conforme.


3. L'installation peut être maintenue en service pour autant qu'il soit remédié sans retard aux infractions mentionnées et pour autant que les mesures nécessaires soient prises pour que l'installation ne présente pas de danger pour les personnes et les biens.

L'installation n'est pas conforme. L'installation doit être vérifiée avant le : _____


L'AGENT VISITEUR :
n° + nom + signature

Le directeur,

TABEAU T1.

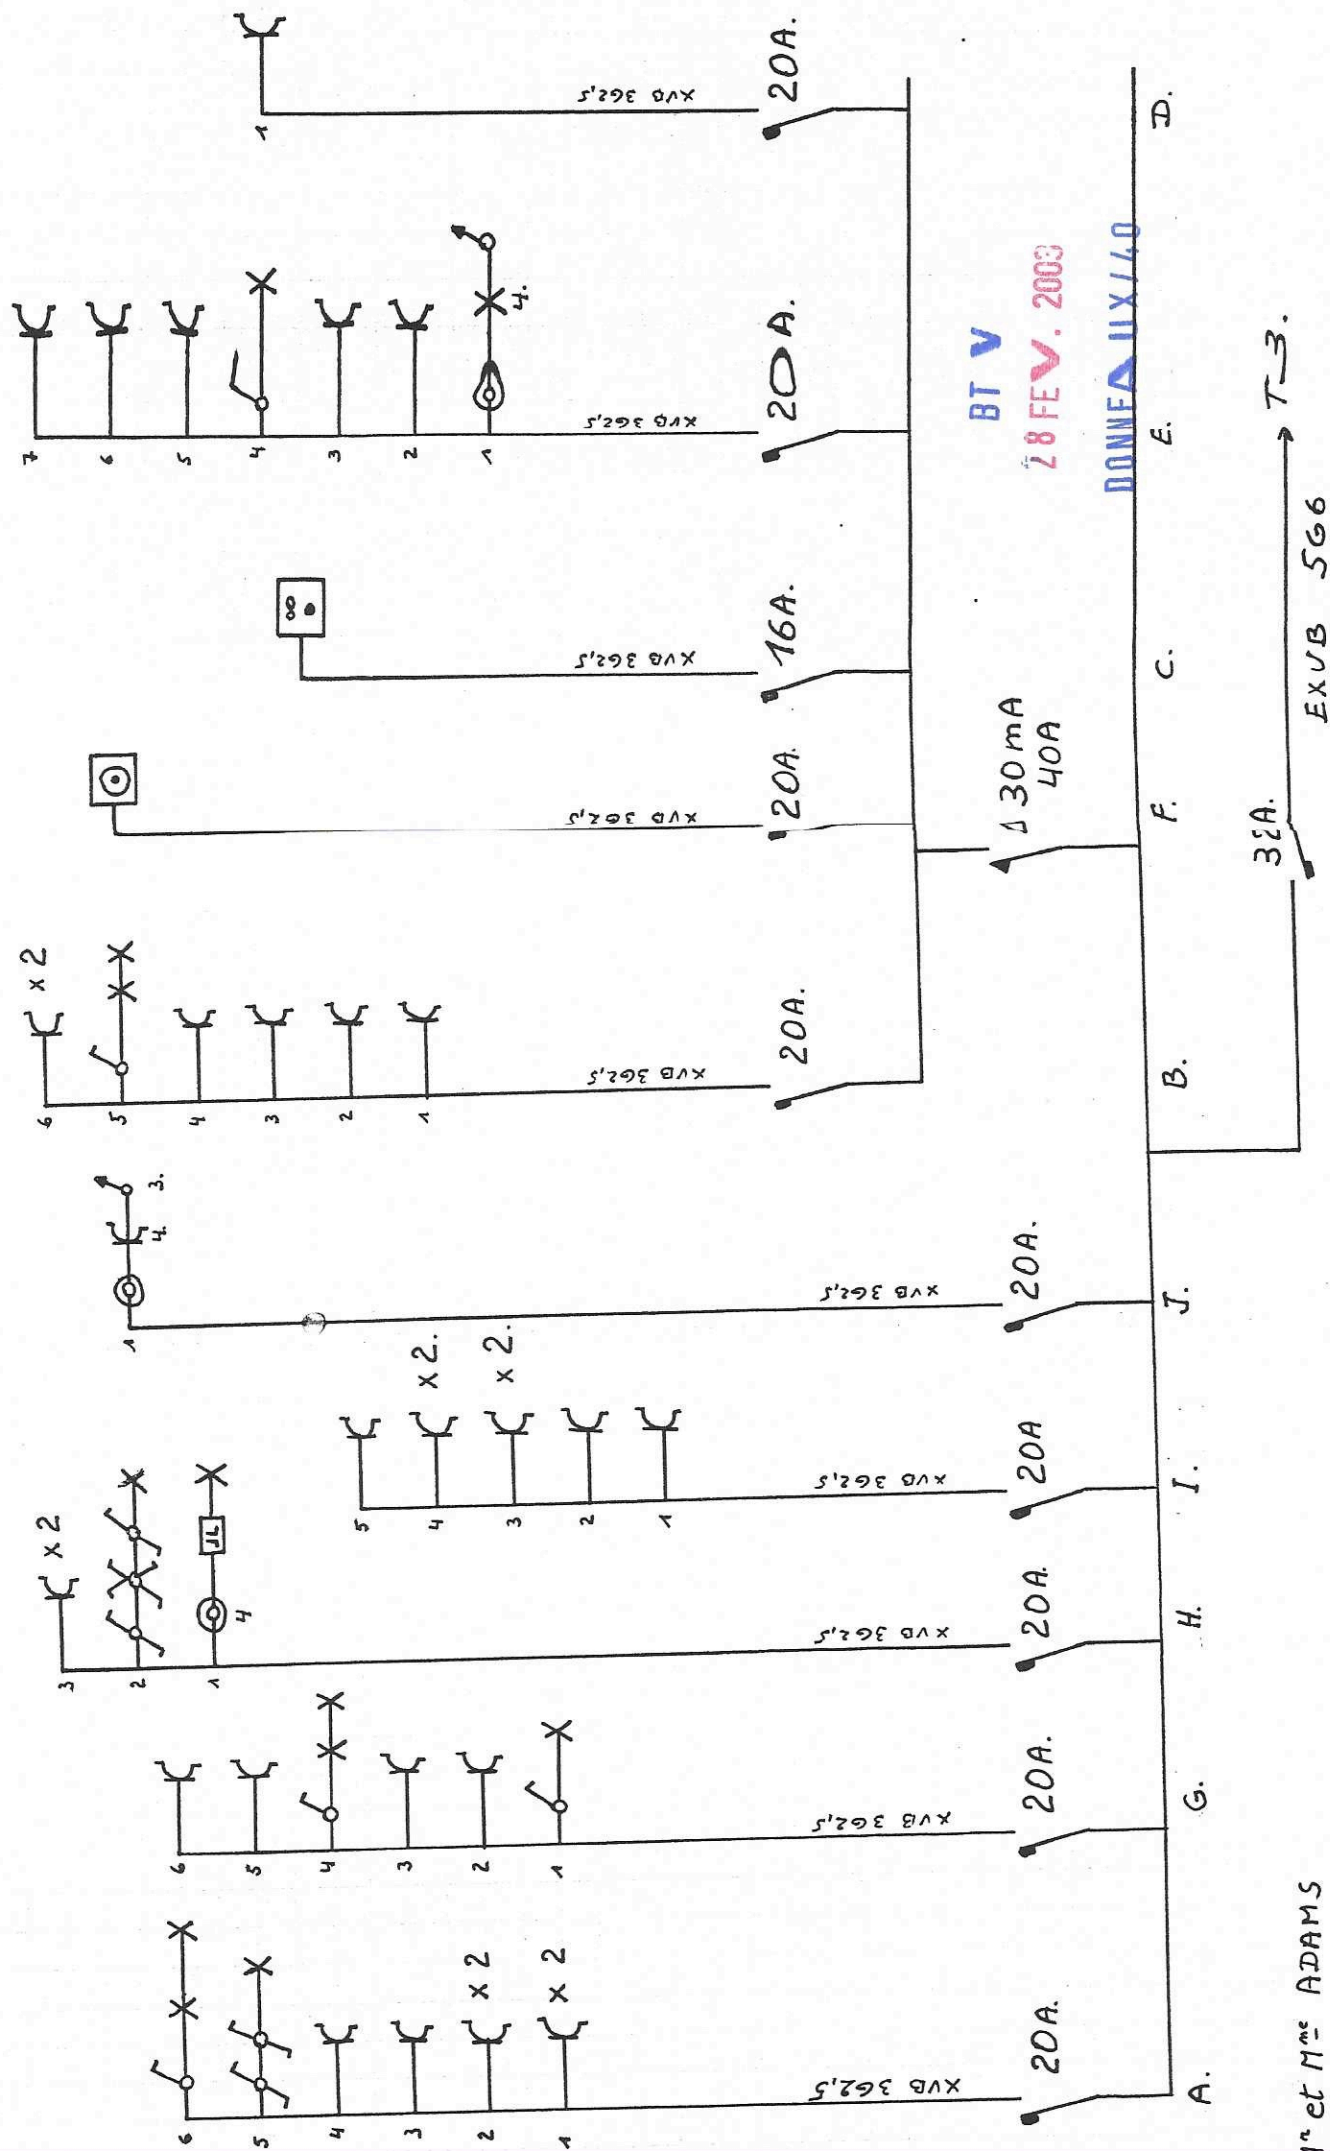

TABEAU T2.

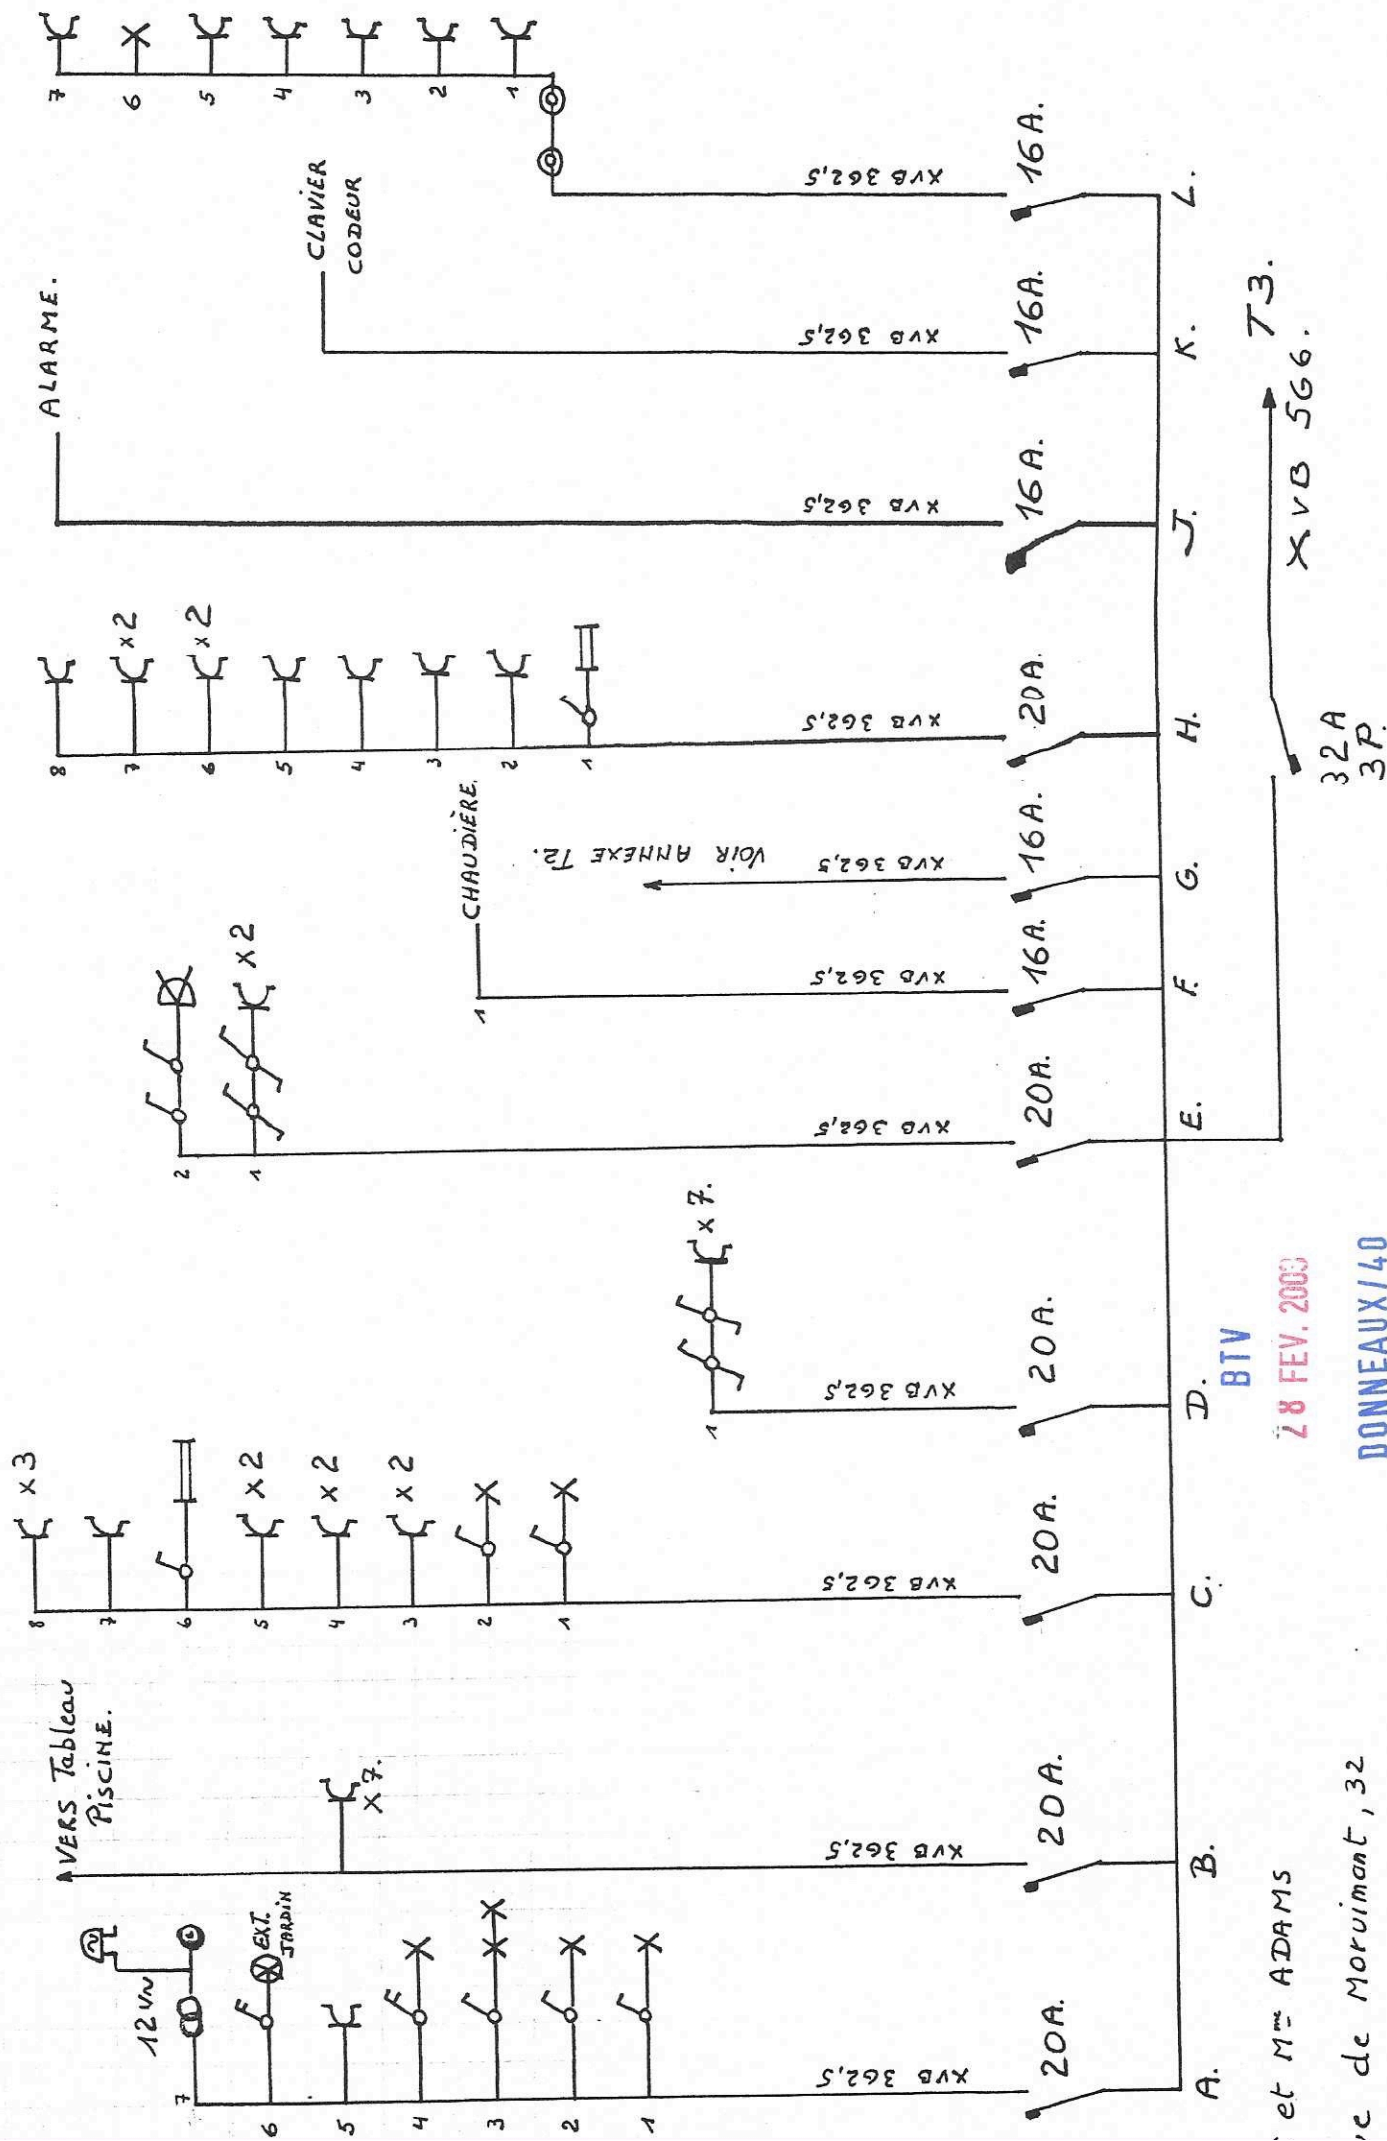

et M^{me} ADAMS

de Moruimant, 32

DONNEAUX/40

28 FEV. 2000


BTB

32A
3P.

XVB 566.

73.

TABLEAU PISCINE.

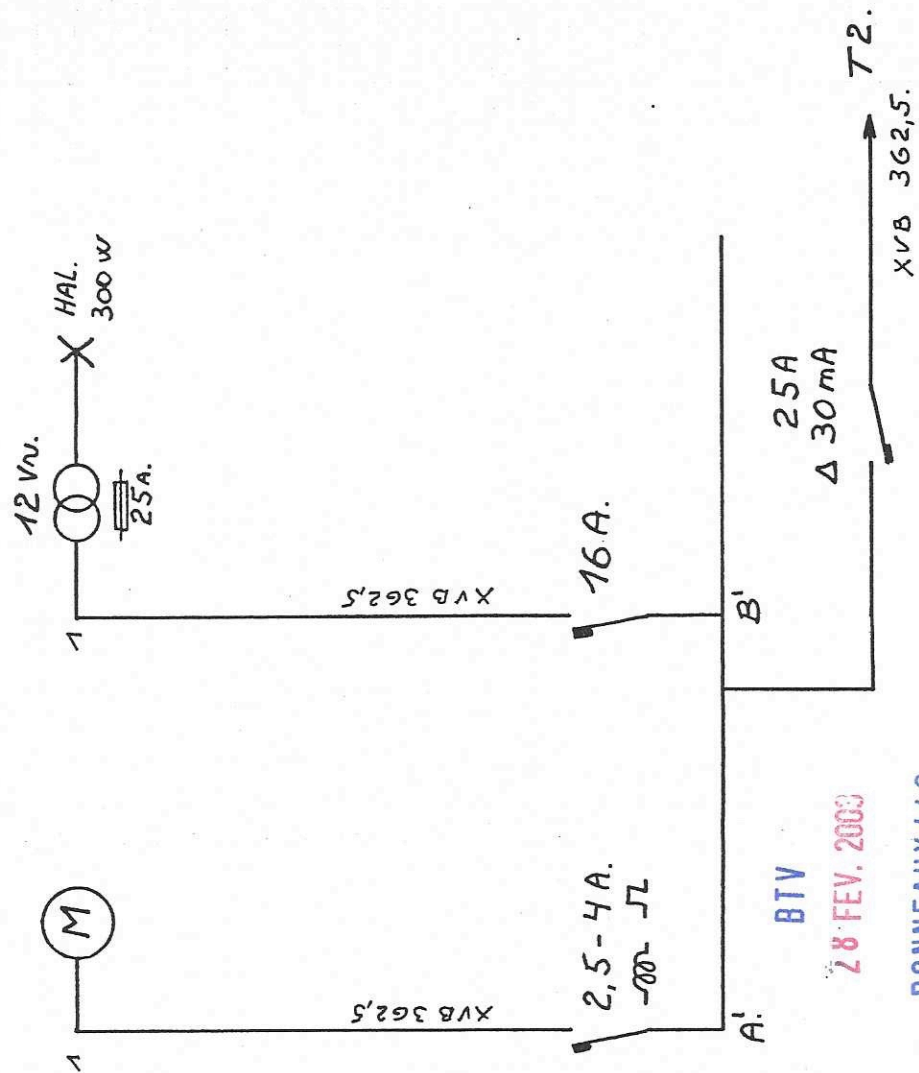

M^{re} et M^{me} ADAMS

Rue de Moruimont, 32

1341 Cérœux-Mousti


BTV

28 FEV. 2000

DONNEAUX/40


TABLEAU PISCINE.

PROMO - JARDIN S.A.
Chaussée de Charleroi, 4
1360 Thorembais-les-Begünes
Tél. 010 - 88 01 66
TVA 437 533 841

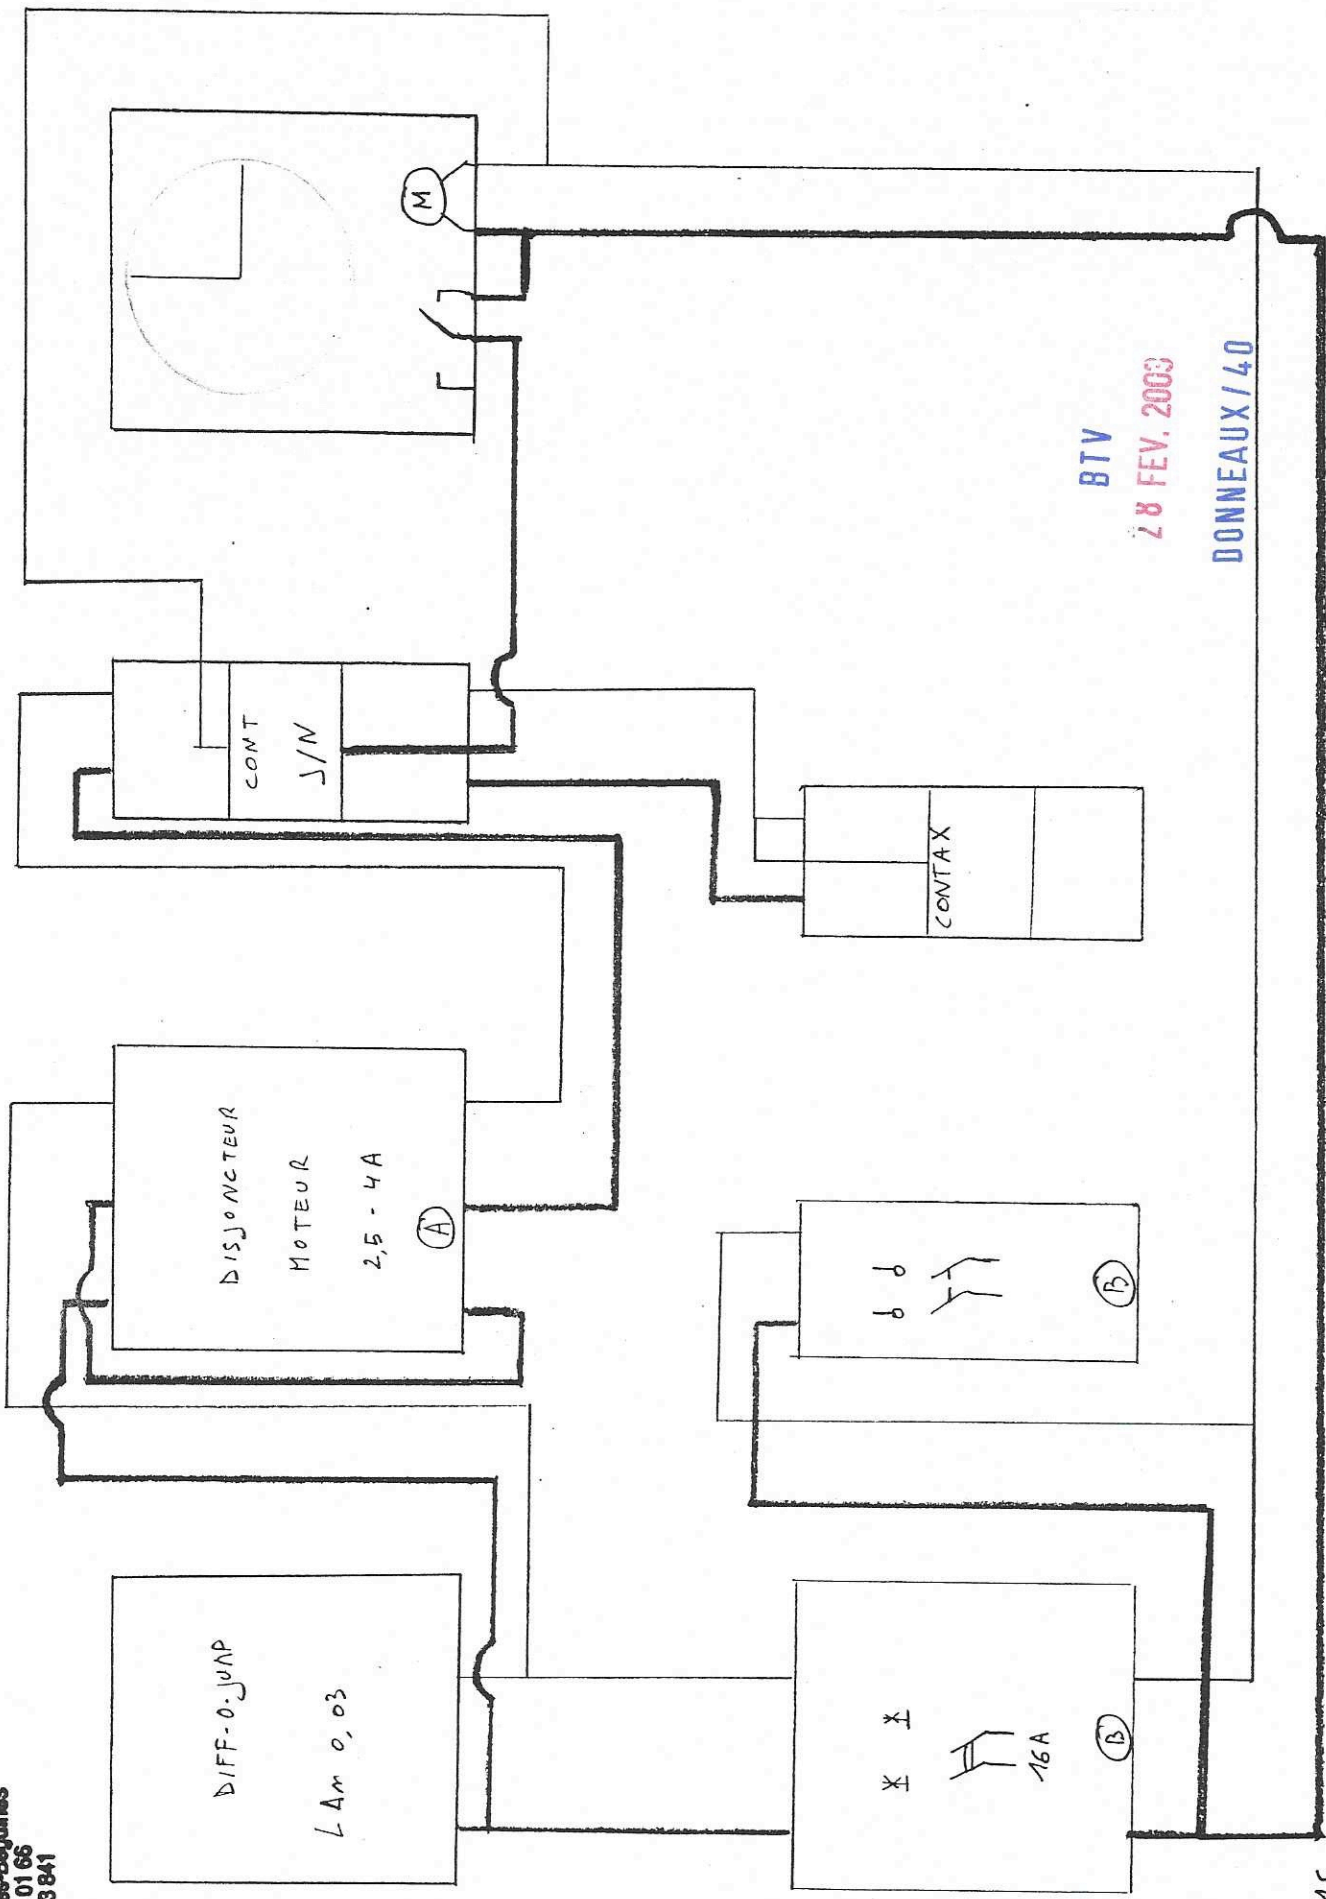

M^r et M^{me} ADAMS
Rue de morimont, 32
CÉROUX - MOUSTI.

72.

 


28 FEB. 2003

M: et M: ADAMS

1341 Céroux - Mousti.

TABEAU T3.

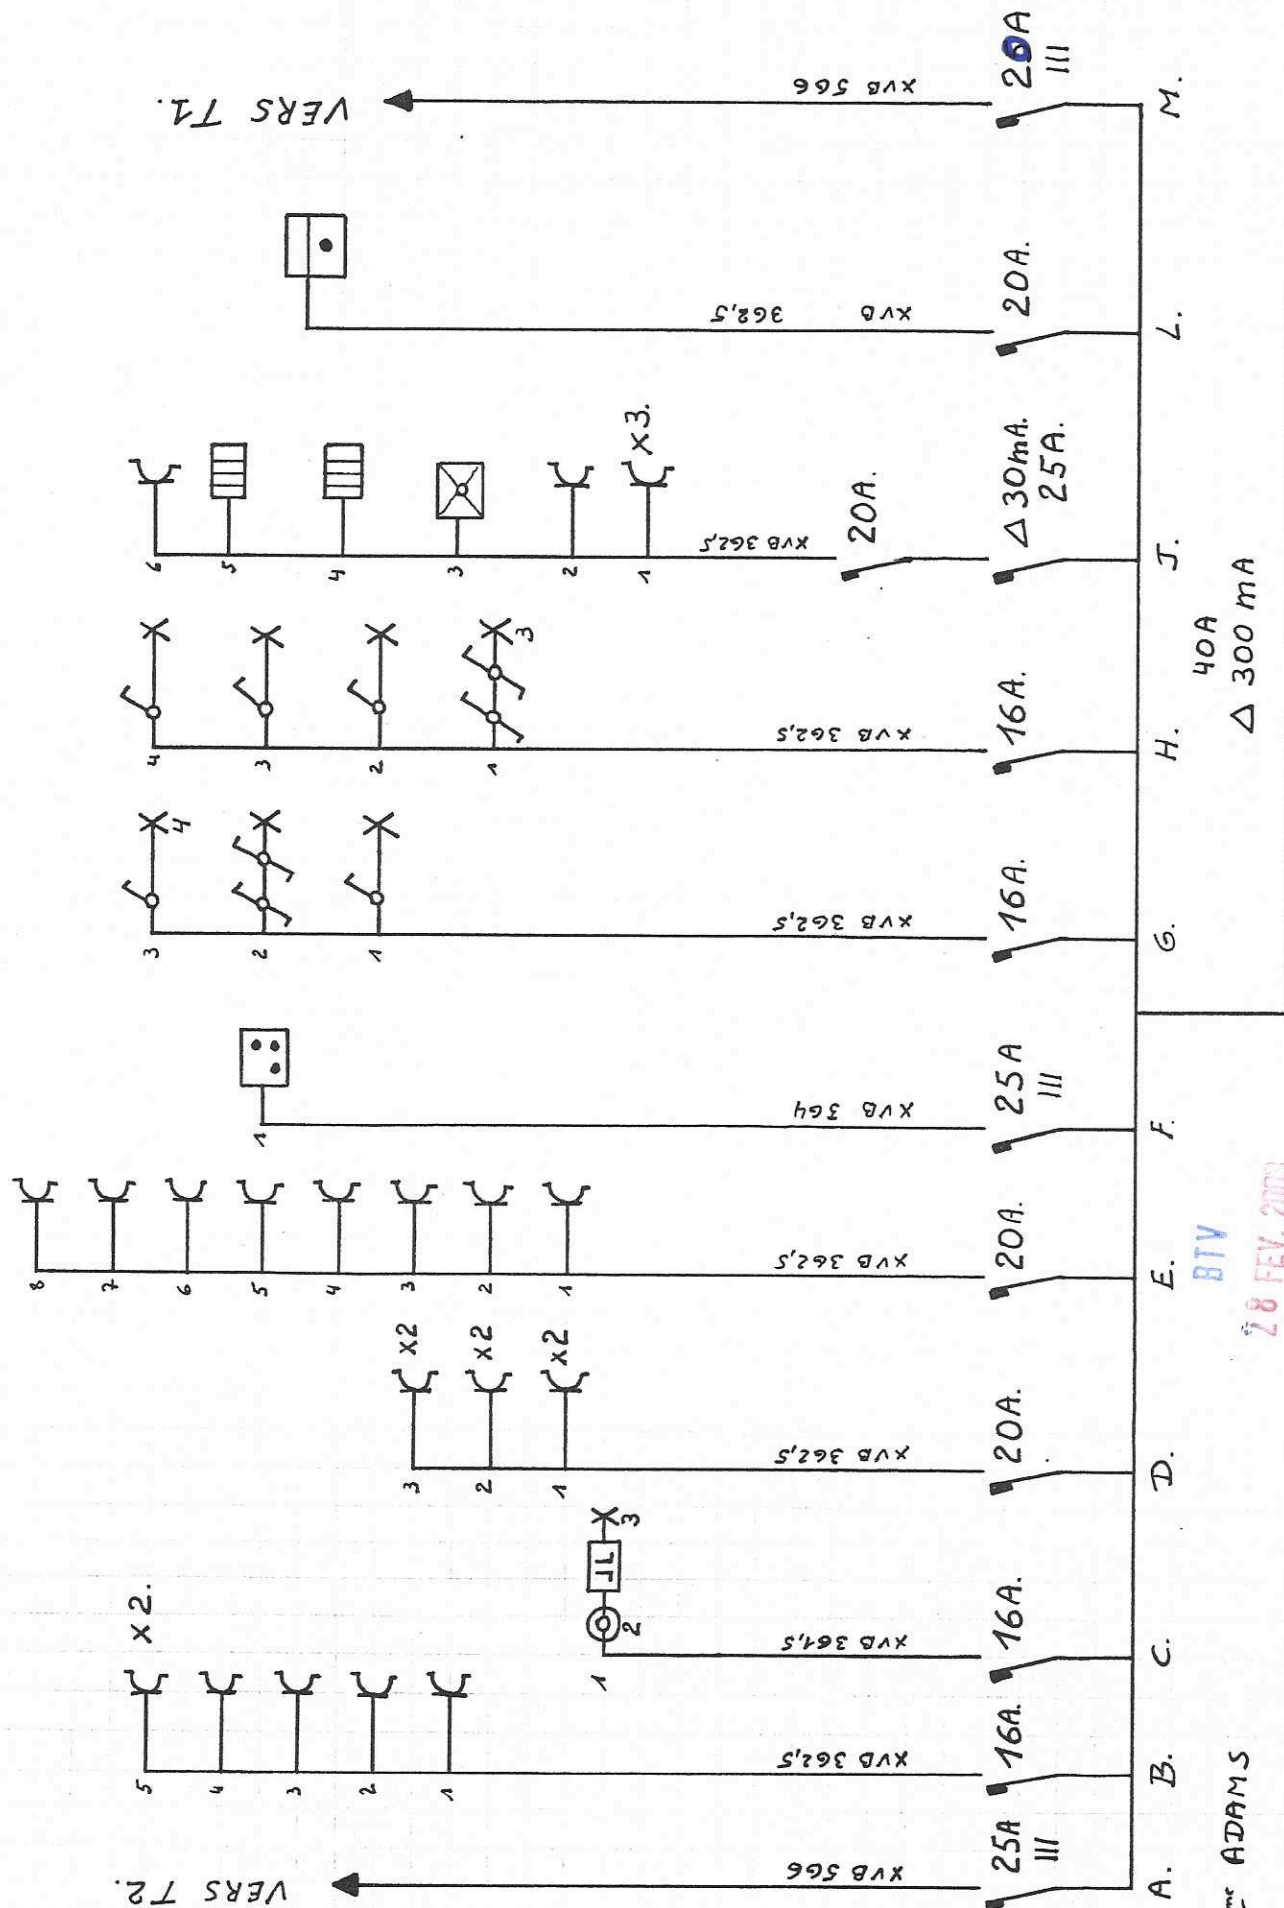

M: et Mrs ADAMS

Rue de Moruimant, 32

1341 Céroux-Mousti


A18

7 FEB. 2003

DONNEAUX 140

EXVB 4X16

CAVES

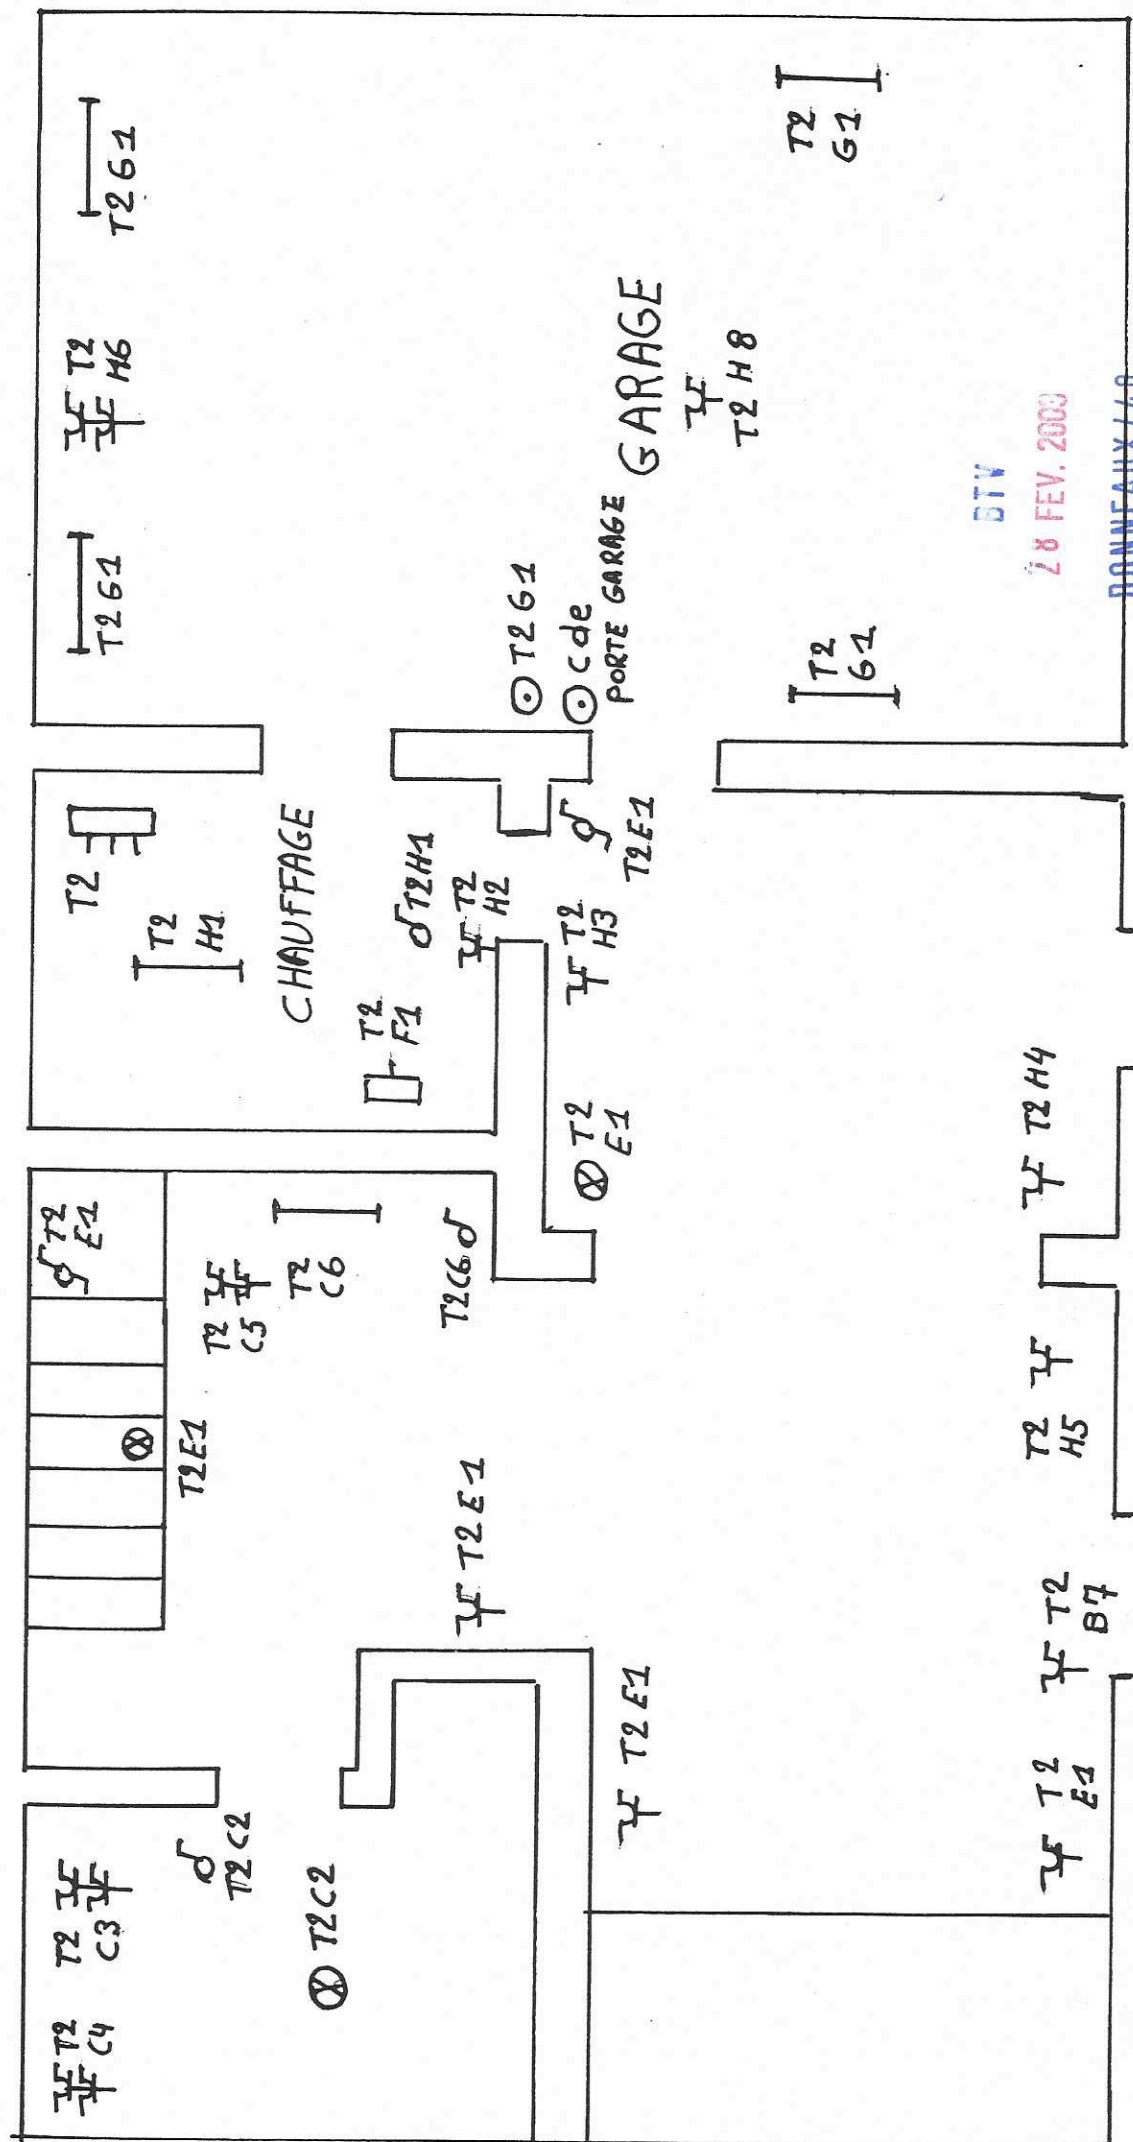


[illegible]

A18 BTV

07/XNVAU

ETAGE

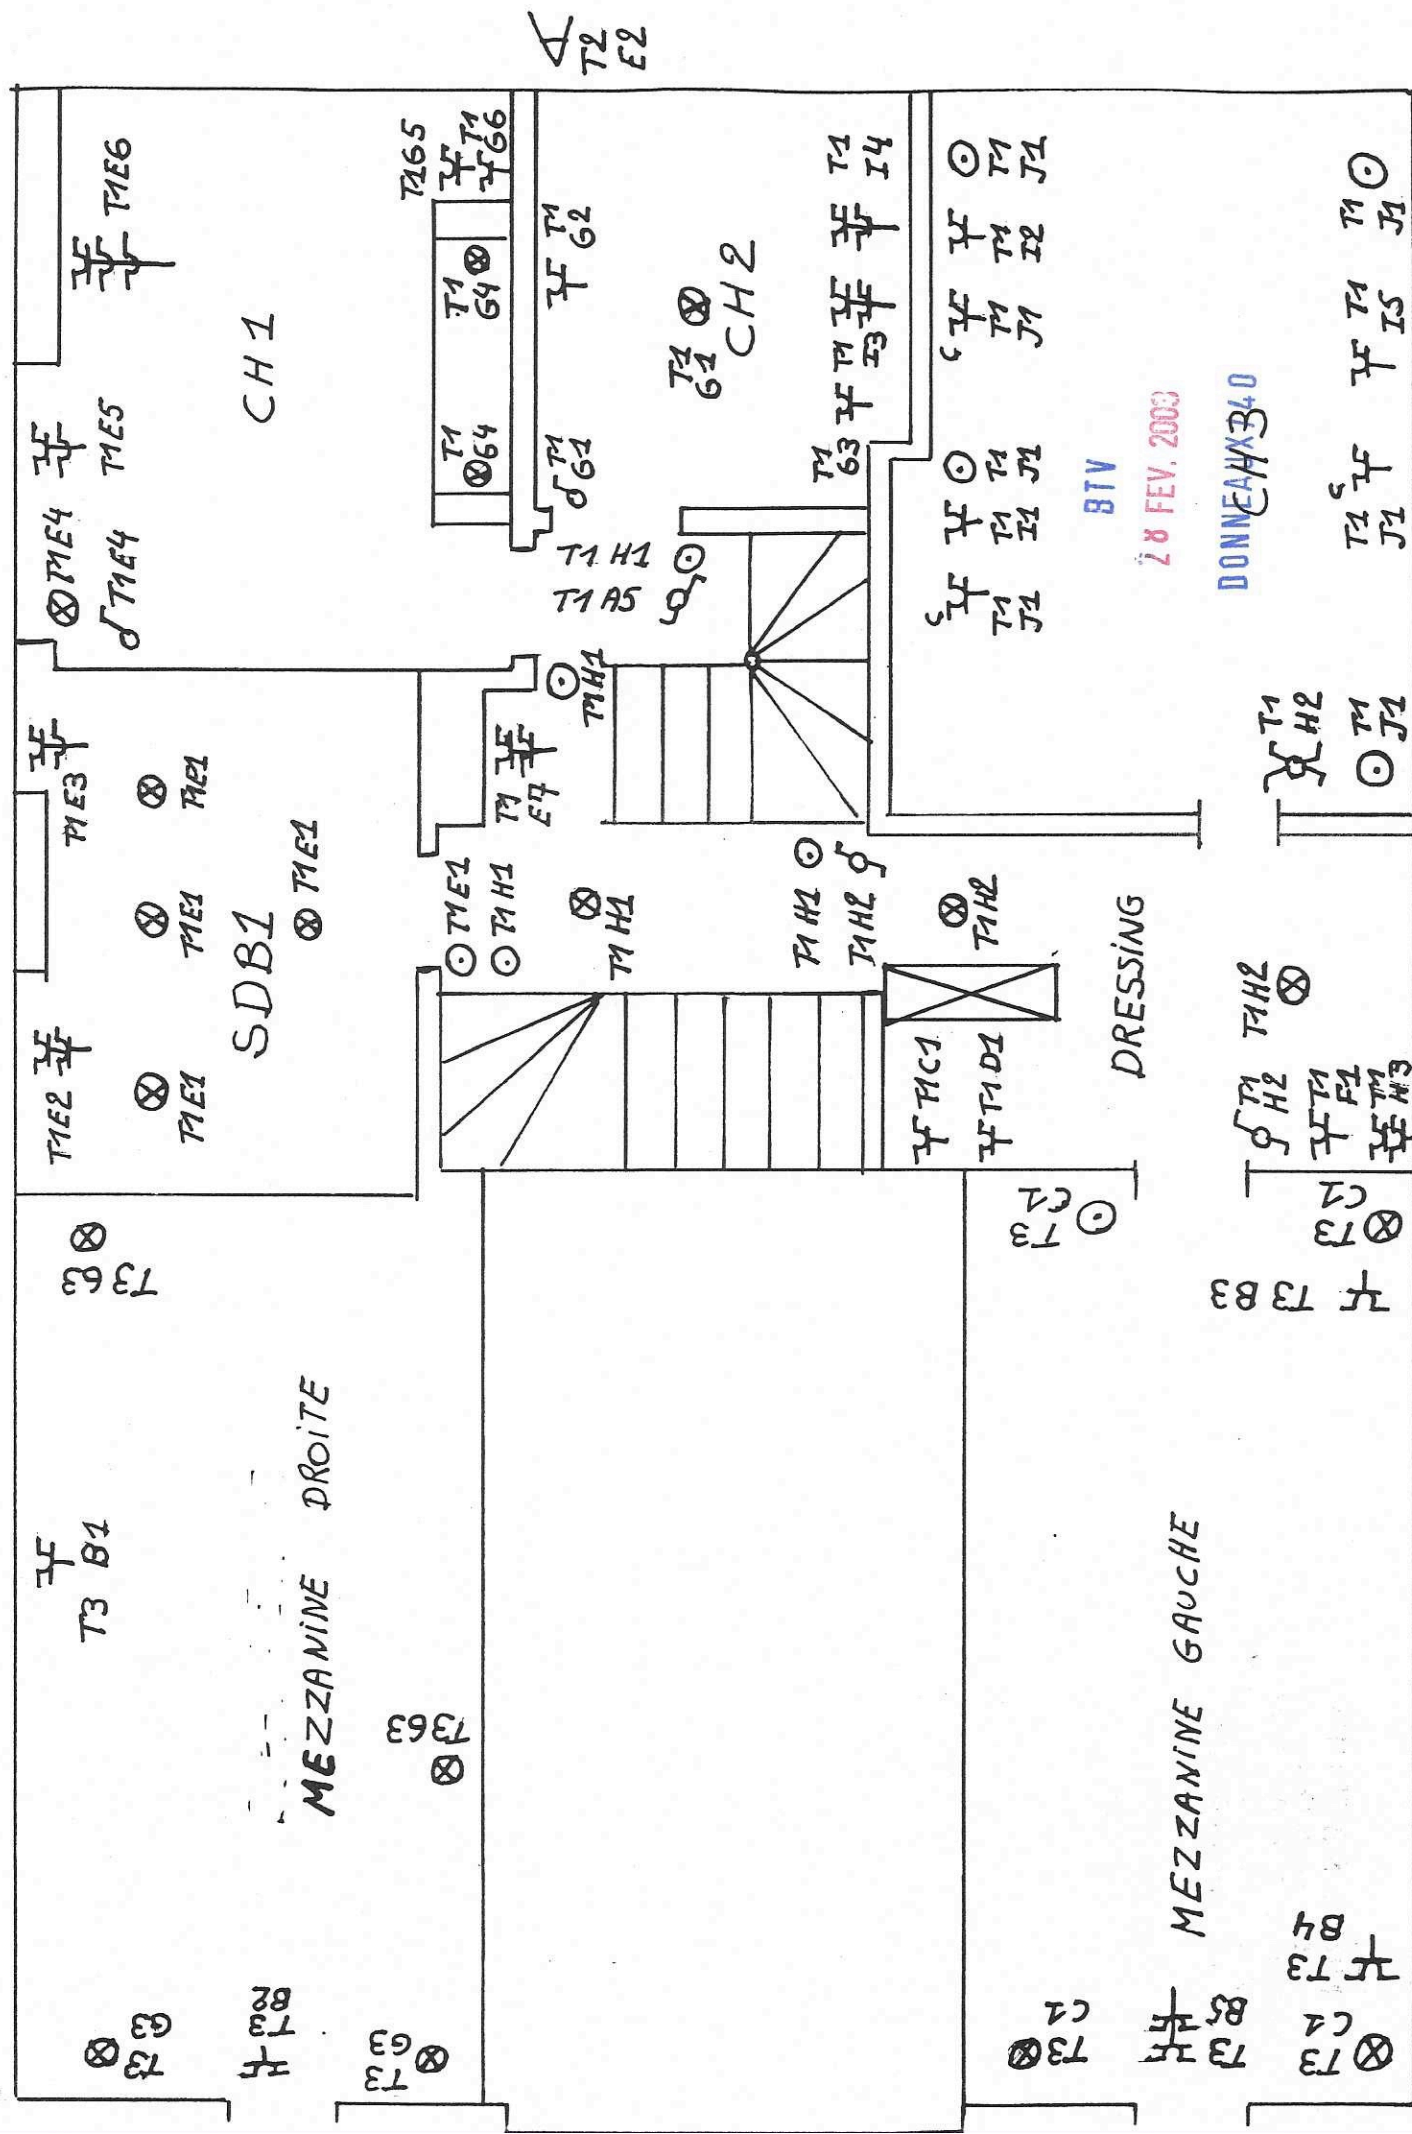

GRENIER

T1

⊗ T1A6

⊗ T1A6

T1A1
⌵

T1A2
⌵

♂ T1A6

⌵ T1A3

⌵ T1A4

CH 4

♂ T1A5

⊗ T1A5

♂ T1B5

⊗ T1B5

SDB2

⌵ T1B6

⊗ T1B5

⌵ T1B1

⌵ T1B2

⌵ T1B3

⌵ T1B4

BTV

28 FEV. 2003

DONNEAUX/40

M^r et M^{me} ADAMS
Rue de Moruimont, 32
1341 Céroux - Mousti