


voir plan 11D

voir plan 11B

parking

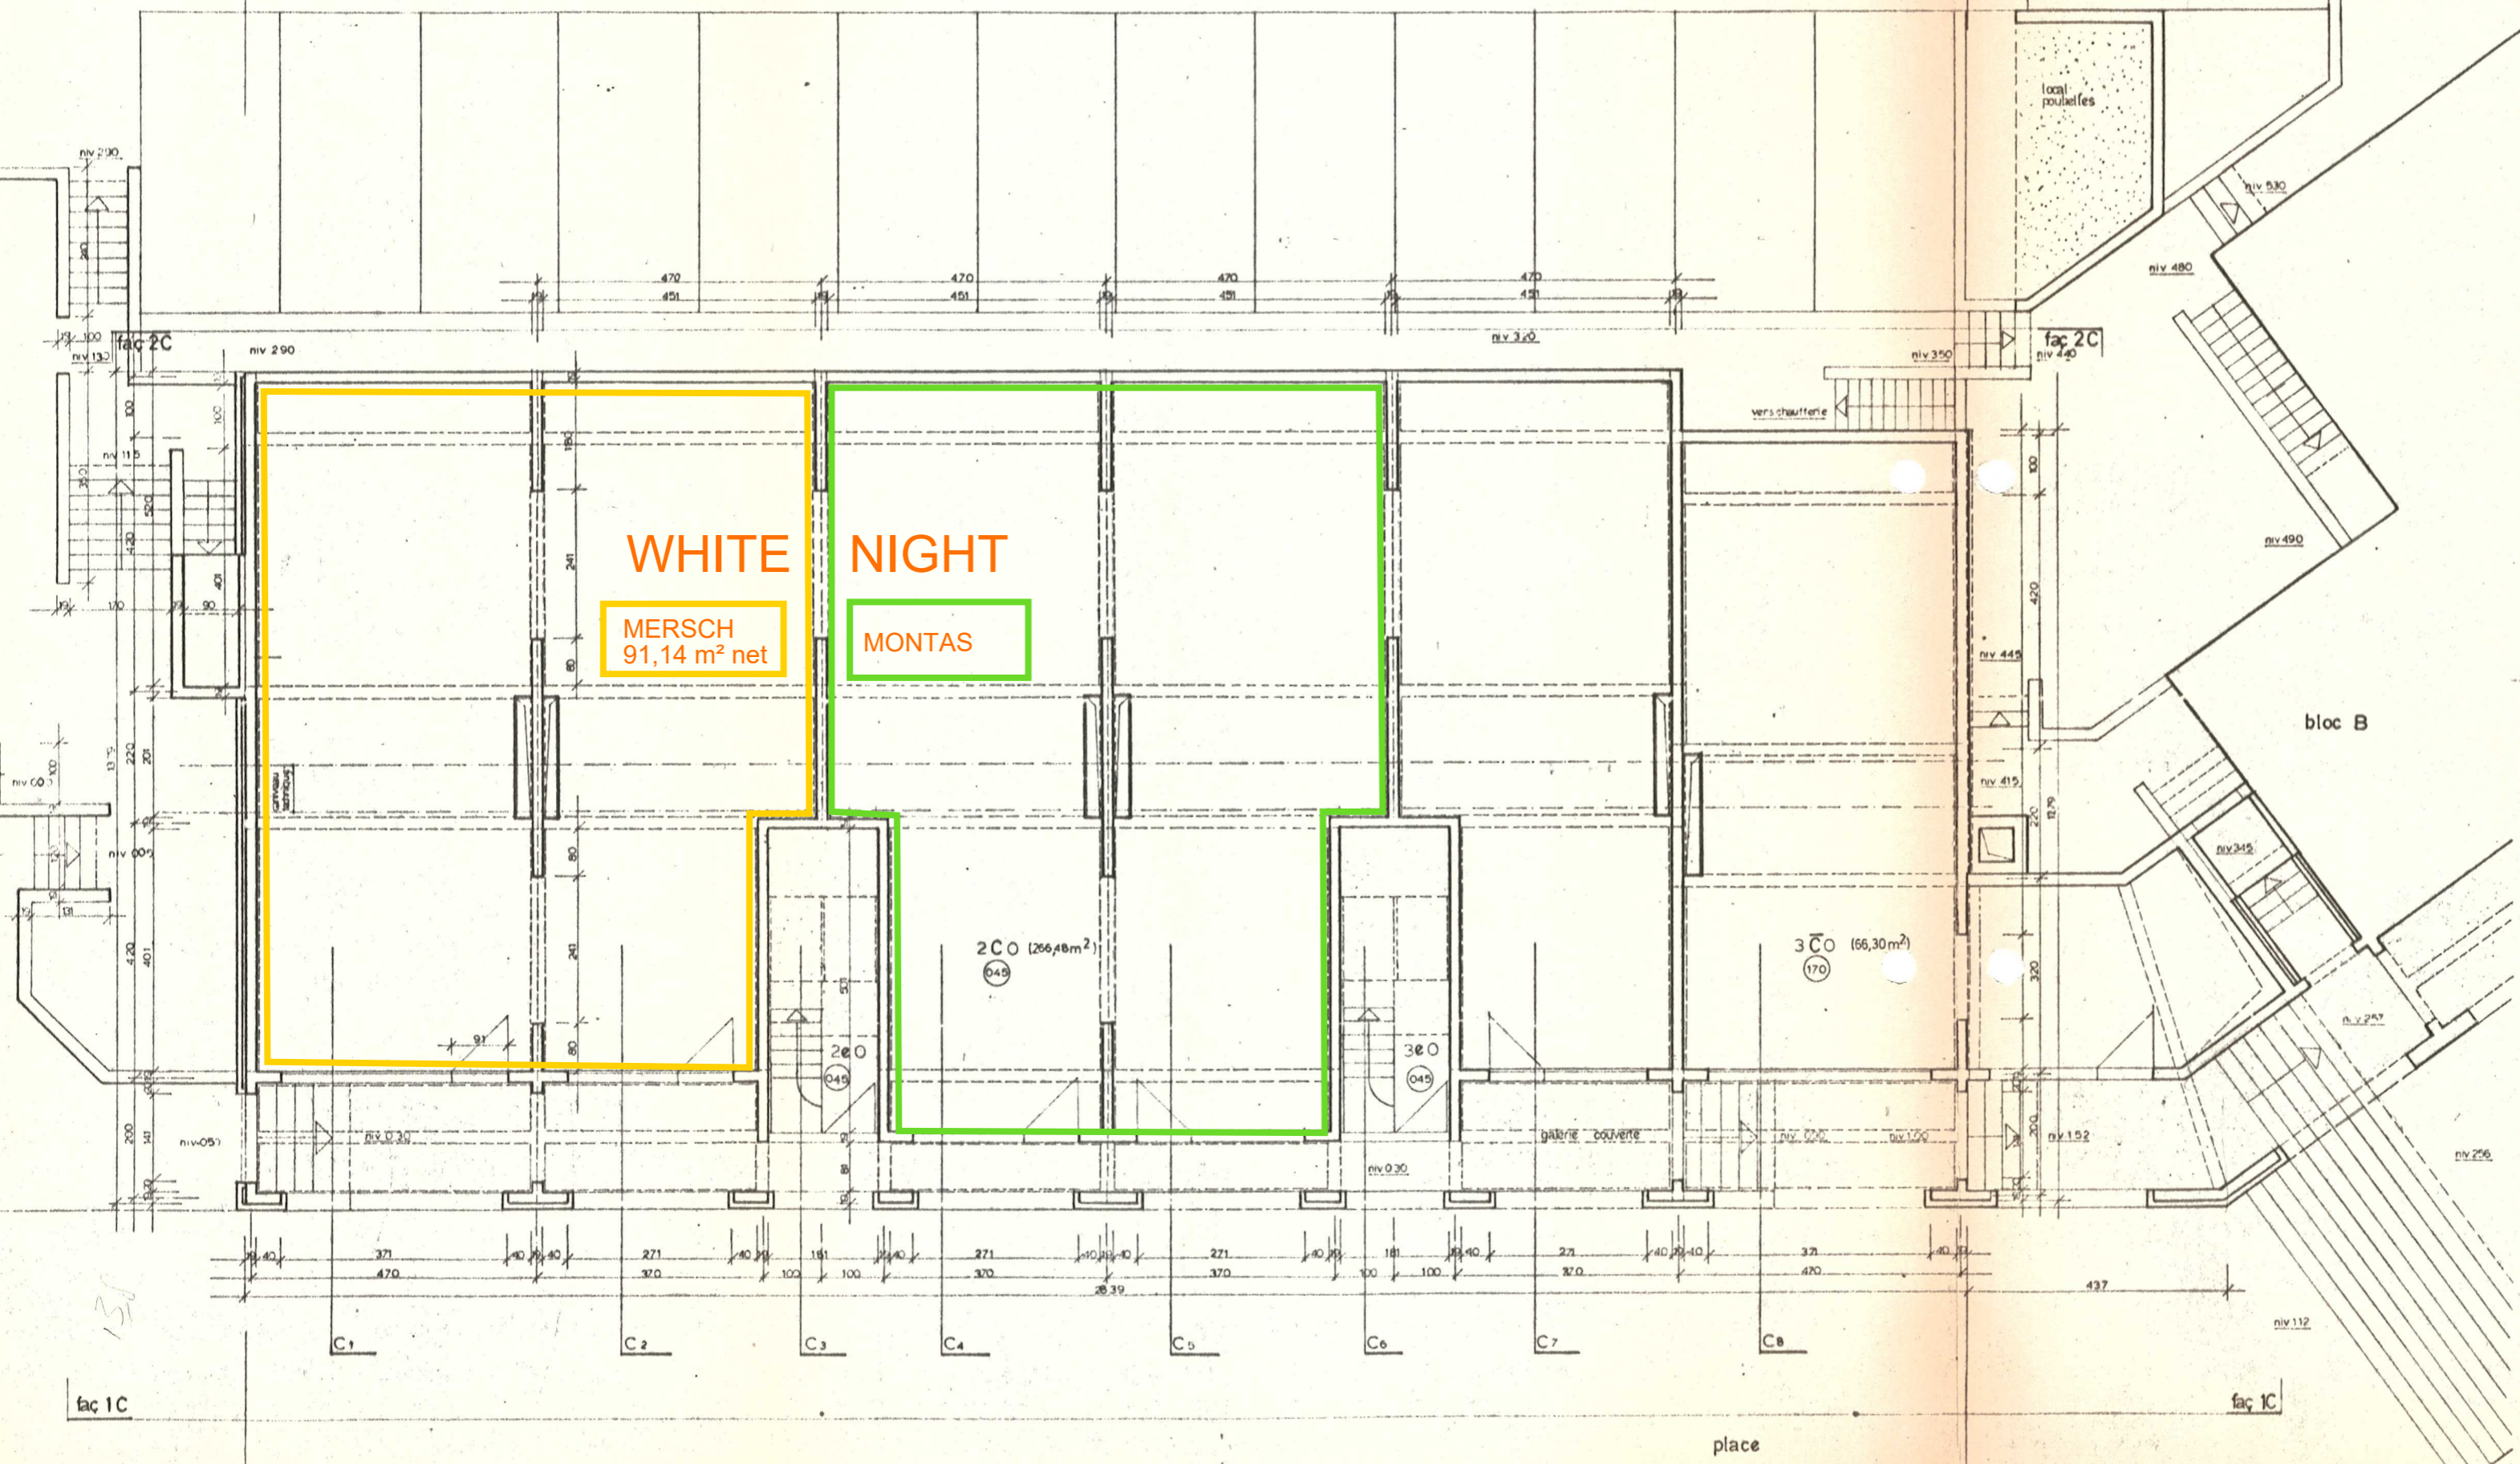

PROVINCE DE BRABANT
 COMMUNE D'OTTIGNIES
 ZONE UNIVERSITAIRE

GESTINVEST S.A.

LOUVAIN-LA-NEUVE
 LOGEMENTS HOCAILLE

LOT 4041-BLOC C-niv 0

baudouin libbrecht
 michel wellens
 jose patxot

4041
 4042

11C

LOT 4042 BLOC C

voir plan 11D

voir plan 11B