


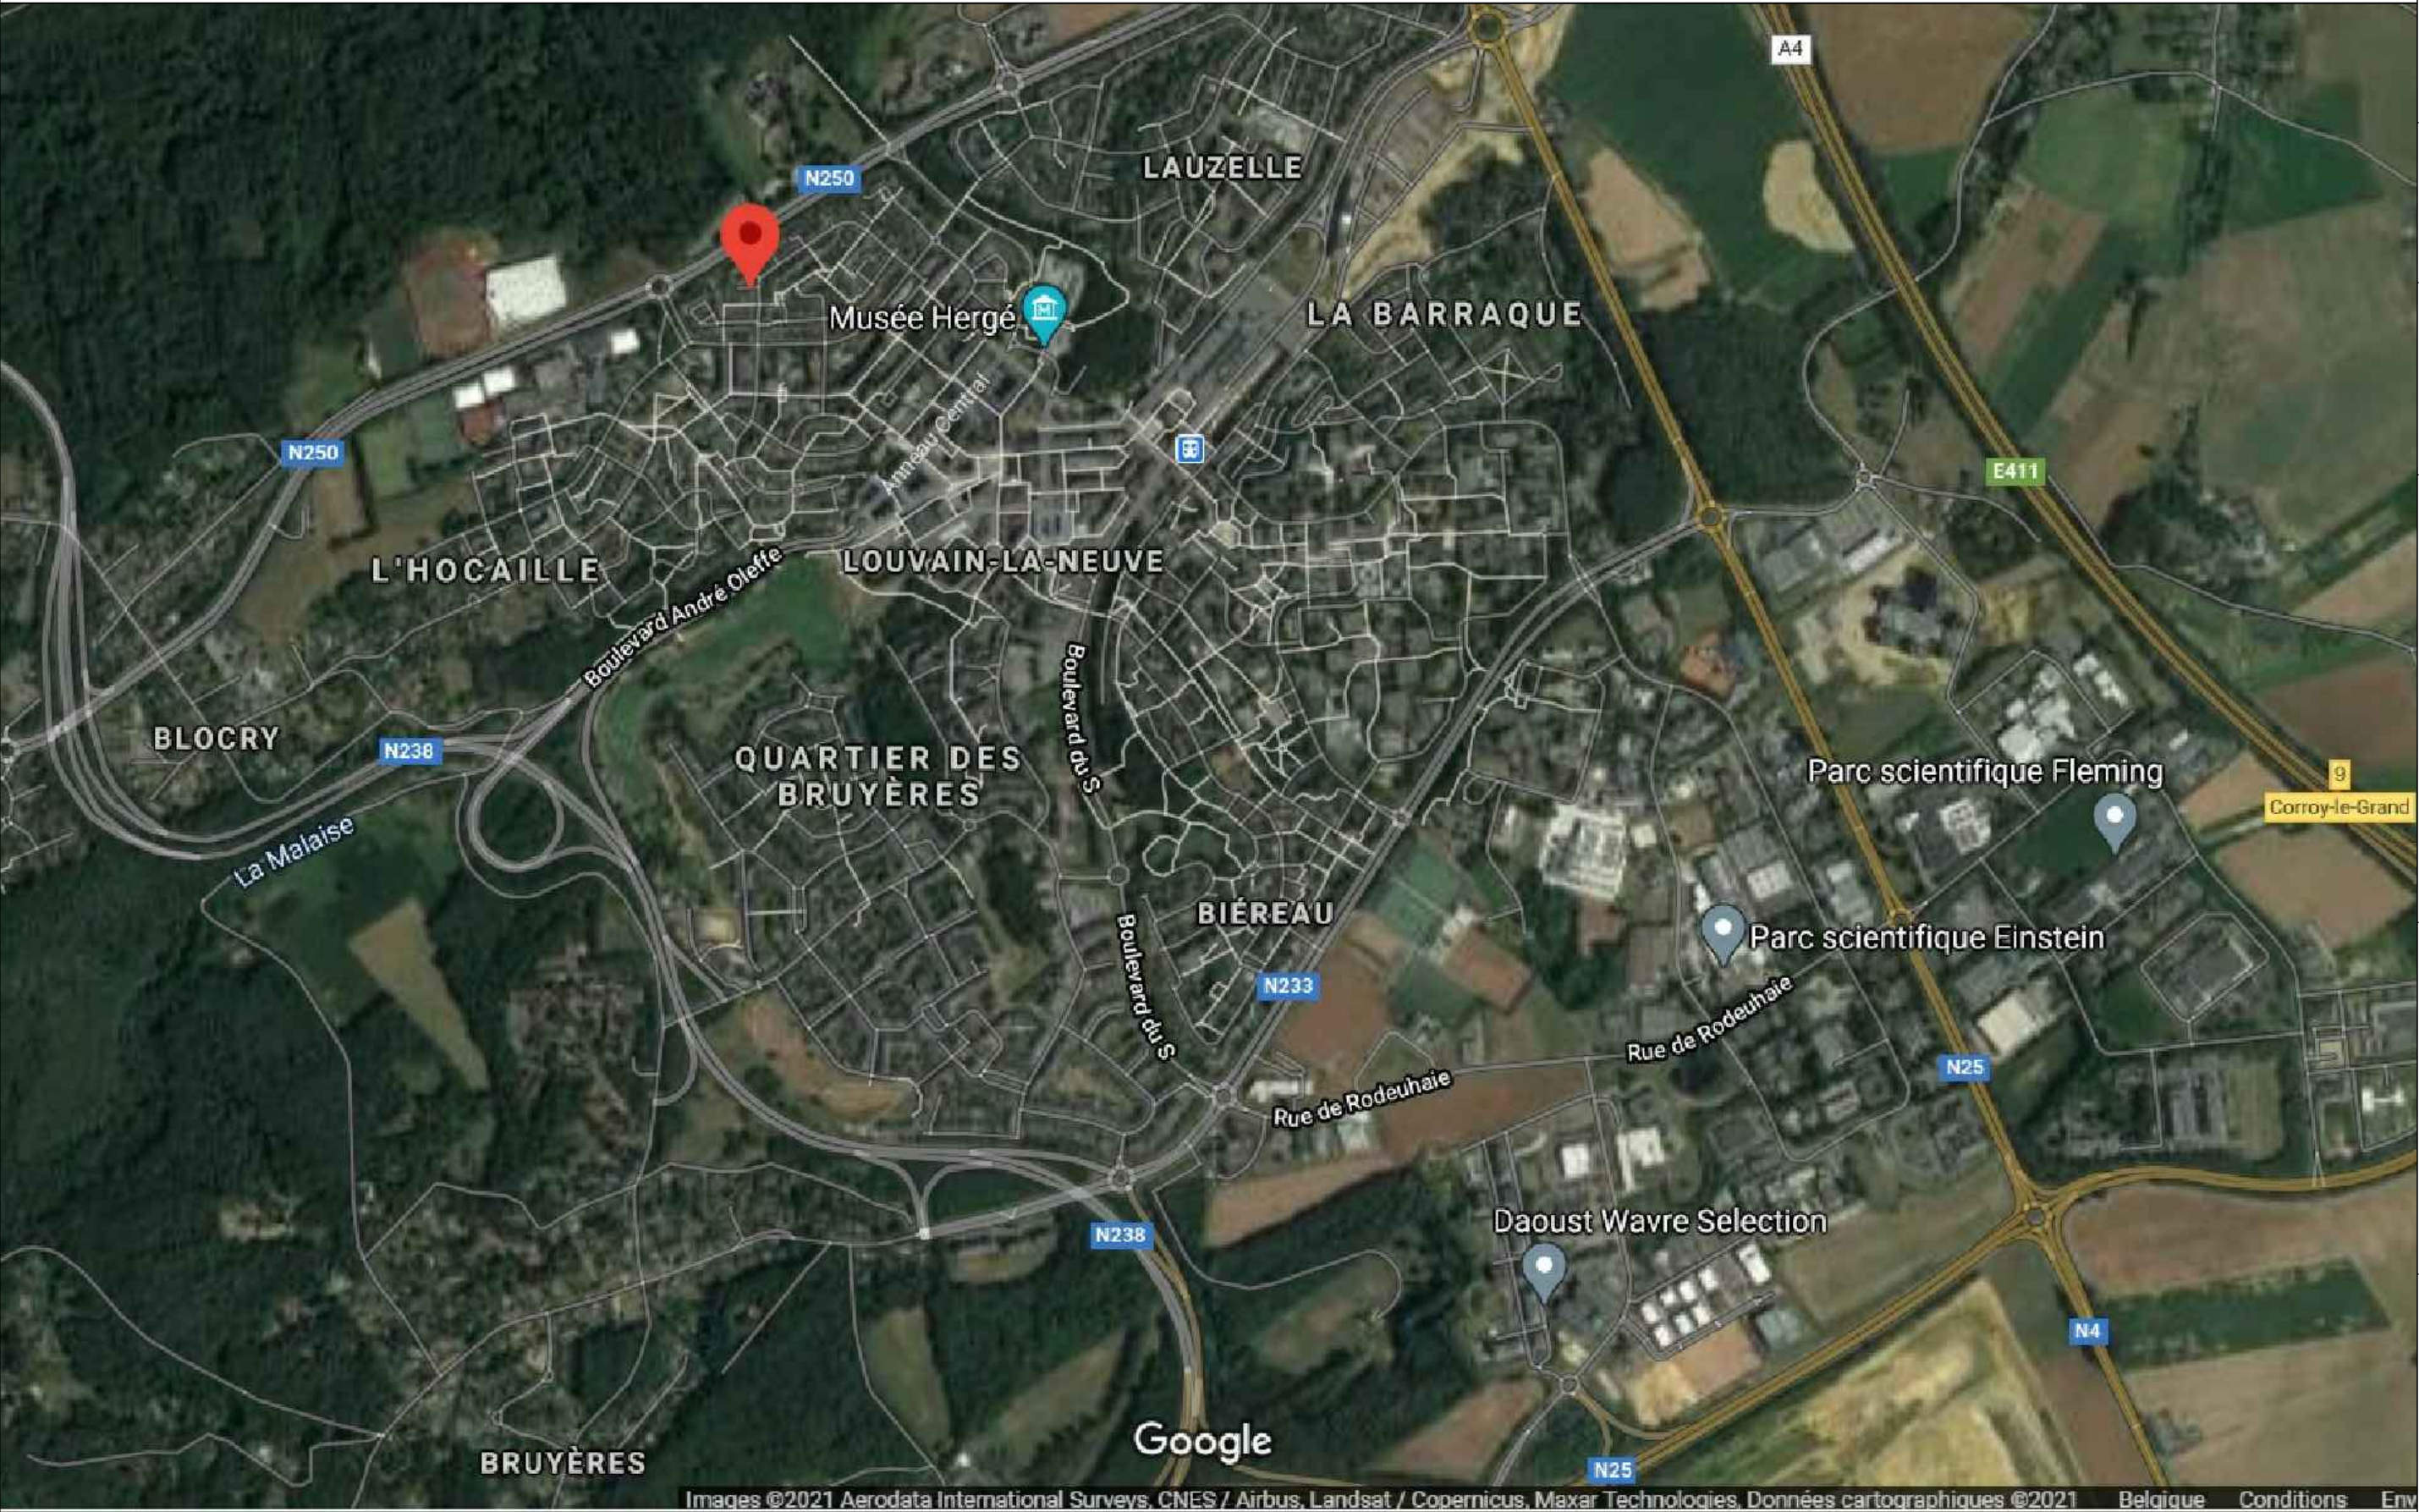

Maître de l'ouvrage :
Stanislas Rusinsky
Clos de la Haguette 4
1348 Ottignies-Louvain-la-Neuve
+32 486 58 51 26

Architecte :
Thomas Willems
107 rue du Relais
1050 Ixelles
+32 497 14 30 97

Situation existante
Plan de localisation
Clos de la Haguette 4
1348 Ottignies-Louvain-la-N.

Date :
01/06/2021

Echelle :
1/1.000e

N° plan :
1/4

Indice :
0