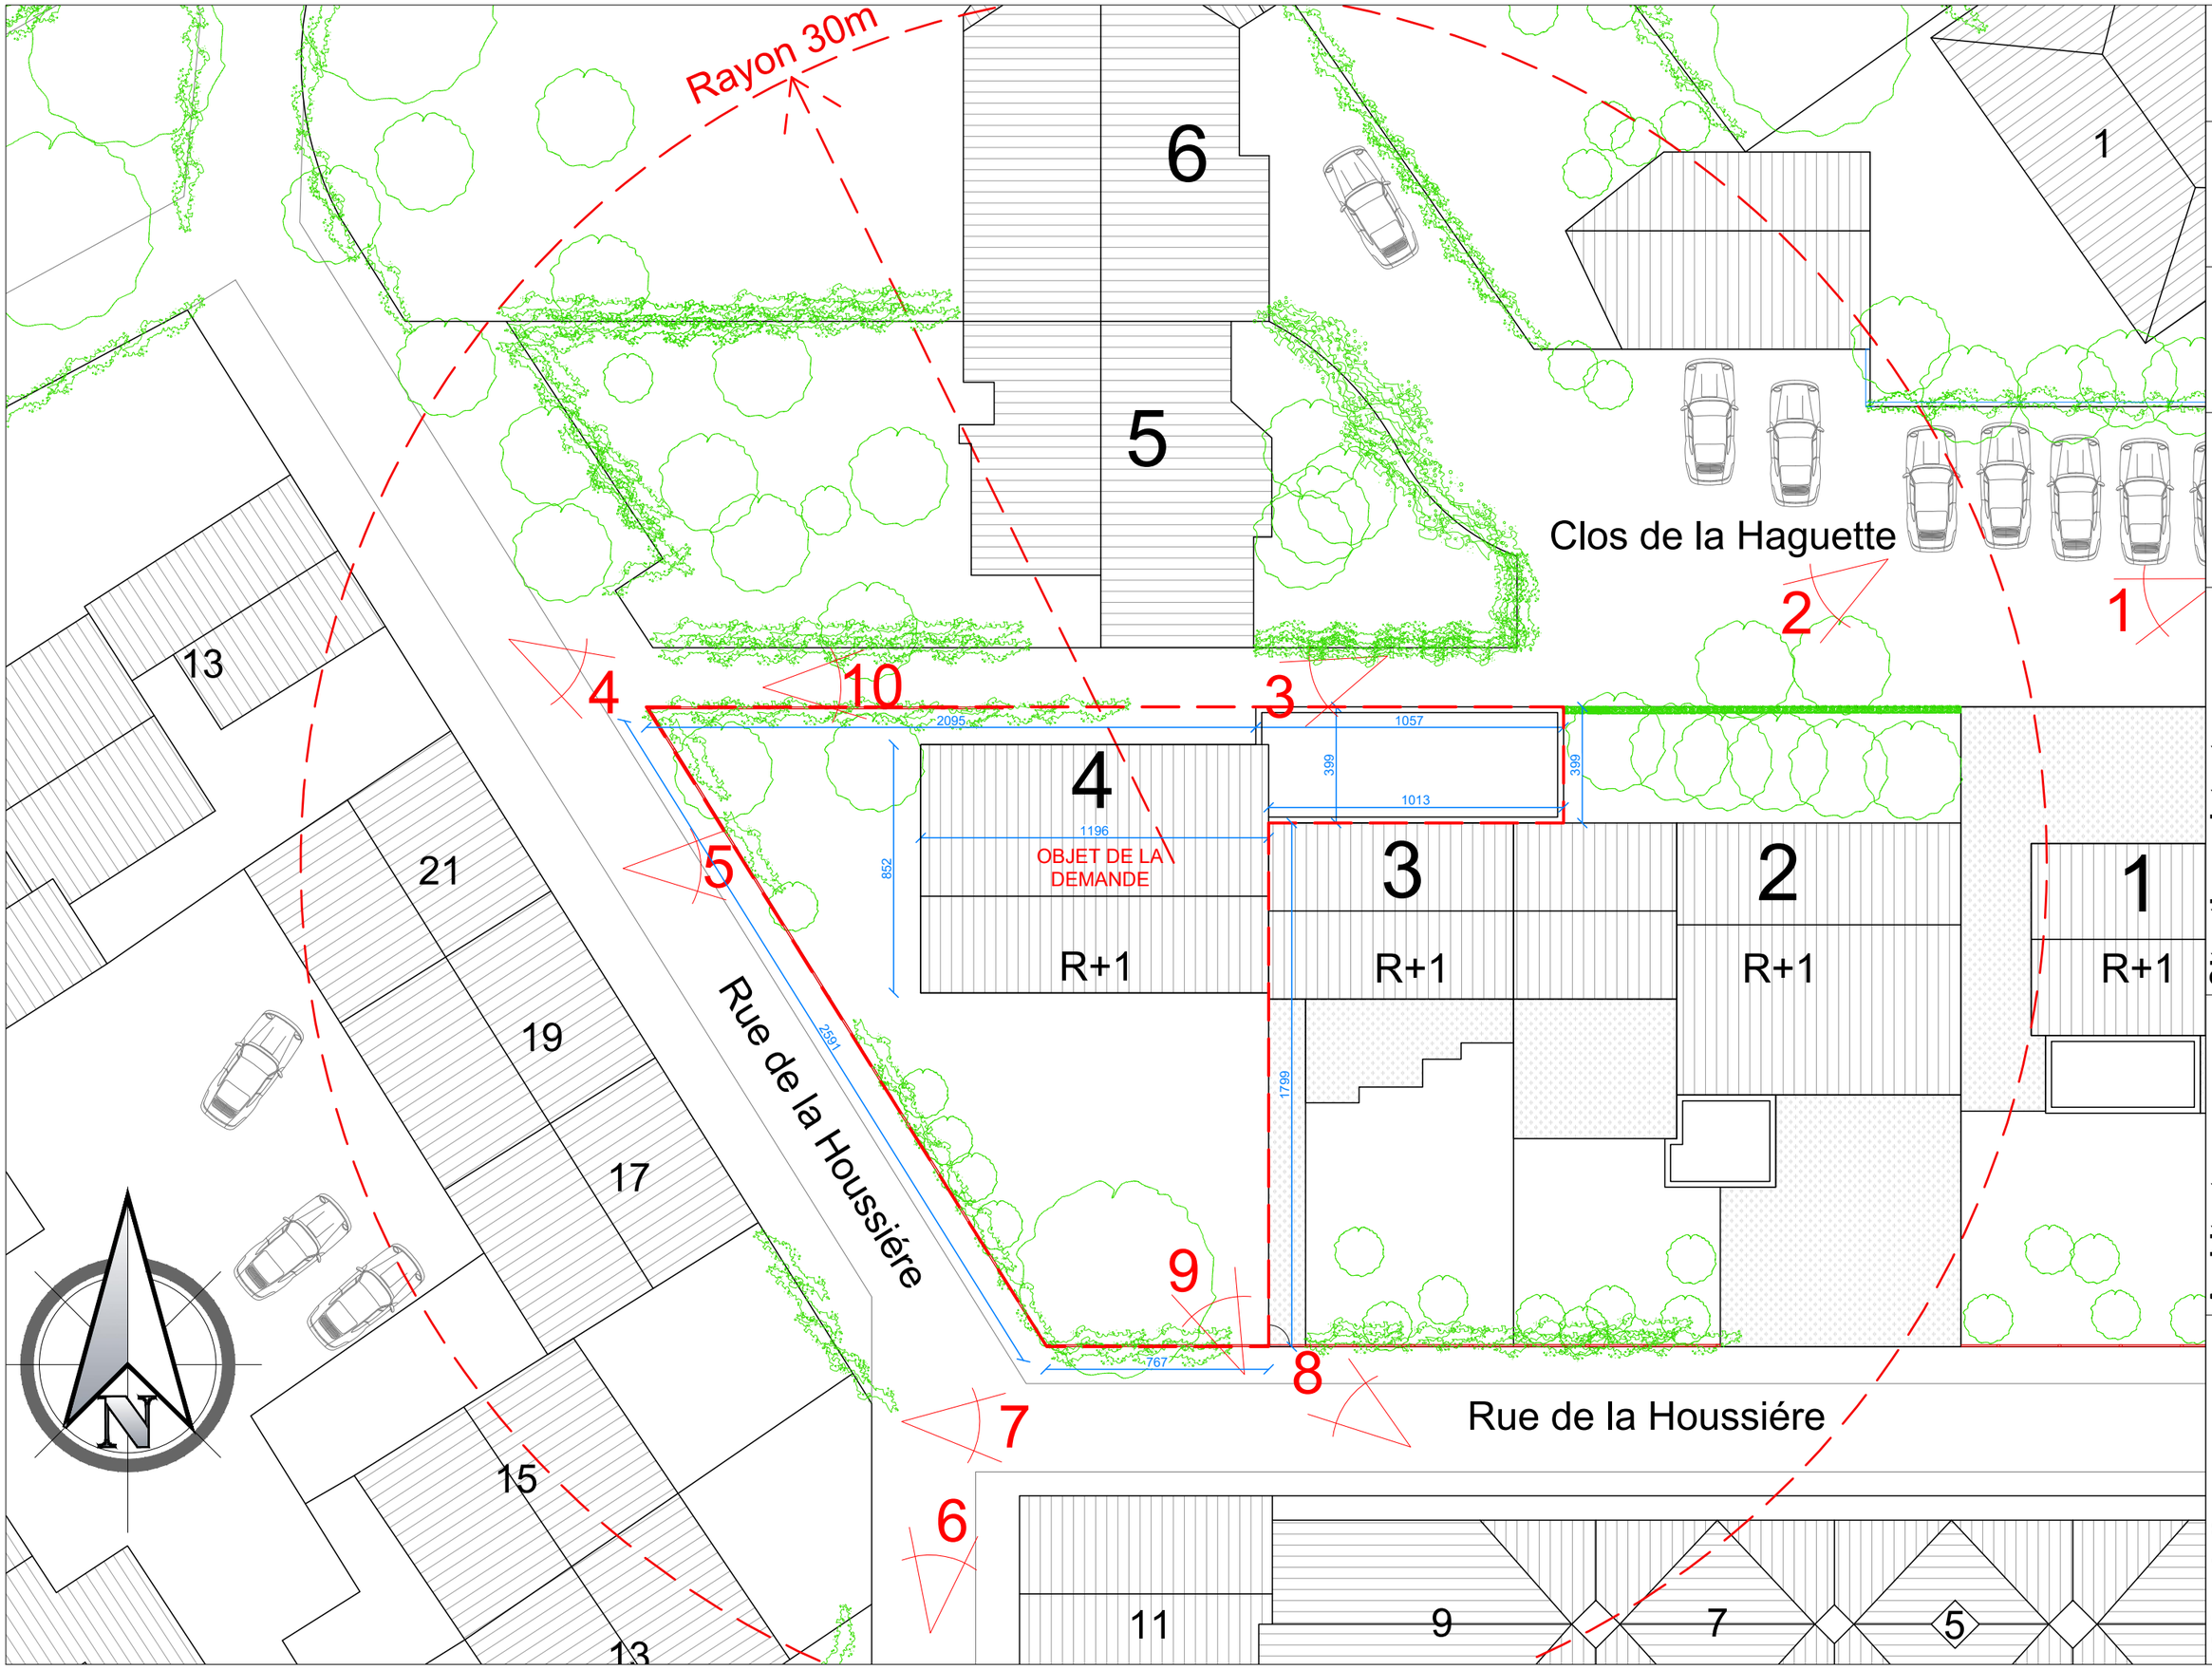

Indice :	0
N° plan :	2/4
Echelle :	1/200e
Date :	01/06/2021

Situation existante
Plan d'implantation
Clos de la Haguette 4
1348 Ottignies-Louvain-la-N.

Architecte :
Thomas Willems
107 rue du Relais
1050 Ixelles
+32 497 14 30 97

Maître de l'ouvrage :
Stanislas Rusinsky
Clos de la Haguette 4
1348 Ottignies-Louvain-la-Neuve
+32 486 58 51 26