

UNITE JDC11B23

APPARTEMENT 2CH | 85 m²

IMMEUBLE
ETAGE
Lot 711
R+2


SURFACE BRUTE APPARTEMENT 85 m²

SURFACE BRUTE TERRASSE 9 m²

DATE : 15/03/2024
INDICE : C

FINITIONS*
Sol Carrelage ou parquet en option
Mur Carrelage SDB / SDD
Terrasse Dalle sur plots

* La description détaillée des finitions est fournie dans le descriptif de vente, celui ci faisant foi.

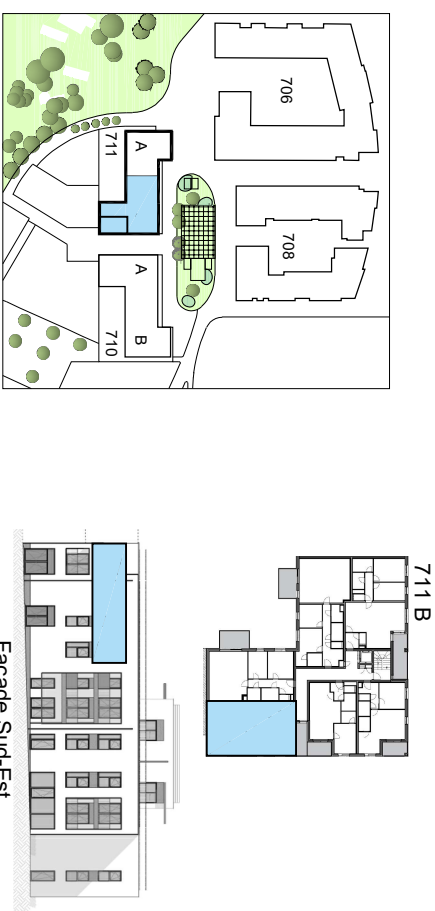

esprit COURBEVOIE

LOUVAIN-LA-NEUVE

LEGENDE

- Faux-plafond
- Cloisons ou porte EI 30'
- Chauffage et double-flux
- Emplacement pour sèche-linge
- Emplacement pour machine à laver
- B ... / ...
 - Hauteur extérieure de fenêtre
 - Largeur extérieure de fenêtre
 - Baie

HA = Hauteur d'allège
HSP = Hauteur sous plafond
HSFP = Hauteur sous faux-plafond
HSL = Hauteur sous linteau

NOTES

Plan non contractuel donné à titre indicatif. Ce plan devient contractuel au moment de la signature des parties. Les côtes sont données brutes hors parachevements. Certaines côtes et formes peuvent évoluer en phase d'exécution.


Toute différence en plus ou en moins, rentrant dans les tolérances admises, fera perte ou profit pour l'acquéreur sans adaptation du prix.

Le mobilier est donné à titre indicatif. Les représentations de trames de sol sont données à titre symbolique. Les équipements de cuisine sont repris à titre indicatif.

Se référer au descriptif de vente pour le détail des fournitures.

Une information complète sur le chauffage par sol, l'installation électrique et la ventilation sera fournie durant le chantier.

Des modifications sont susceptibles d'être apportées à ce plan en fonction des nécessités techniques et de la réalisation, notamment aux gaines et éléments techniques.

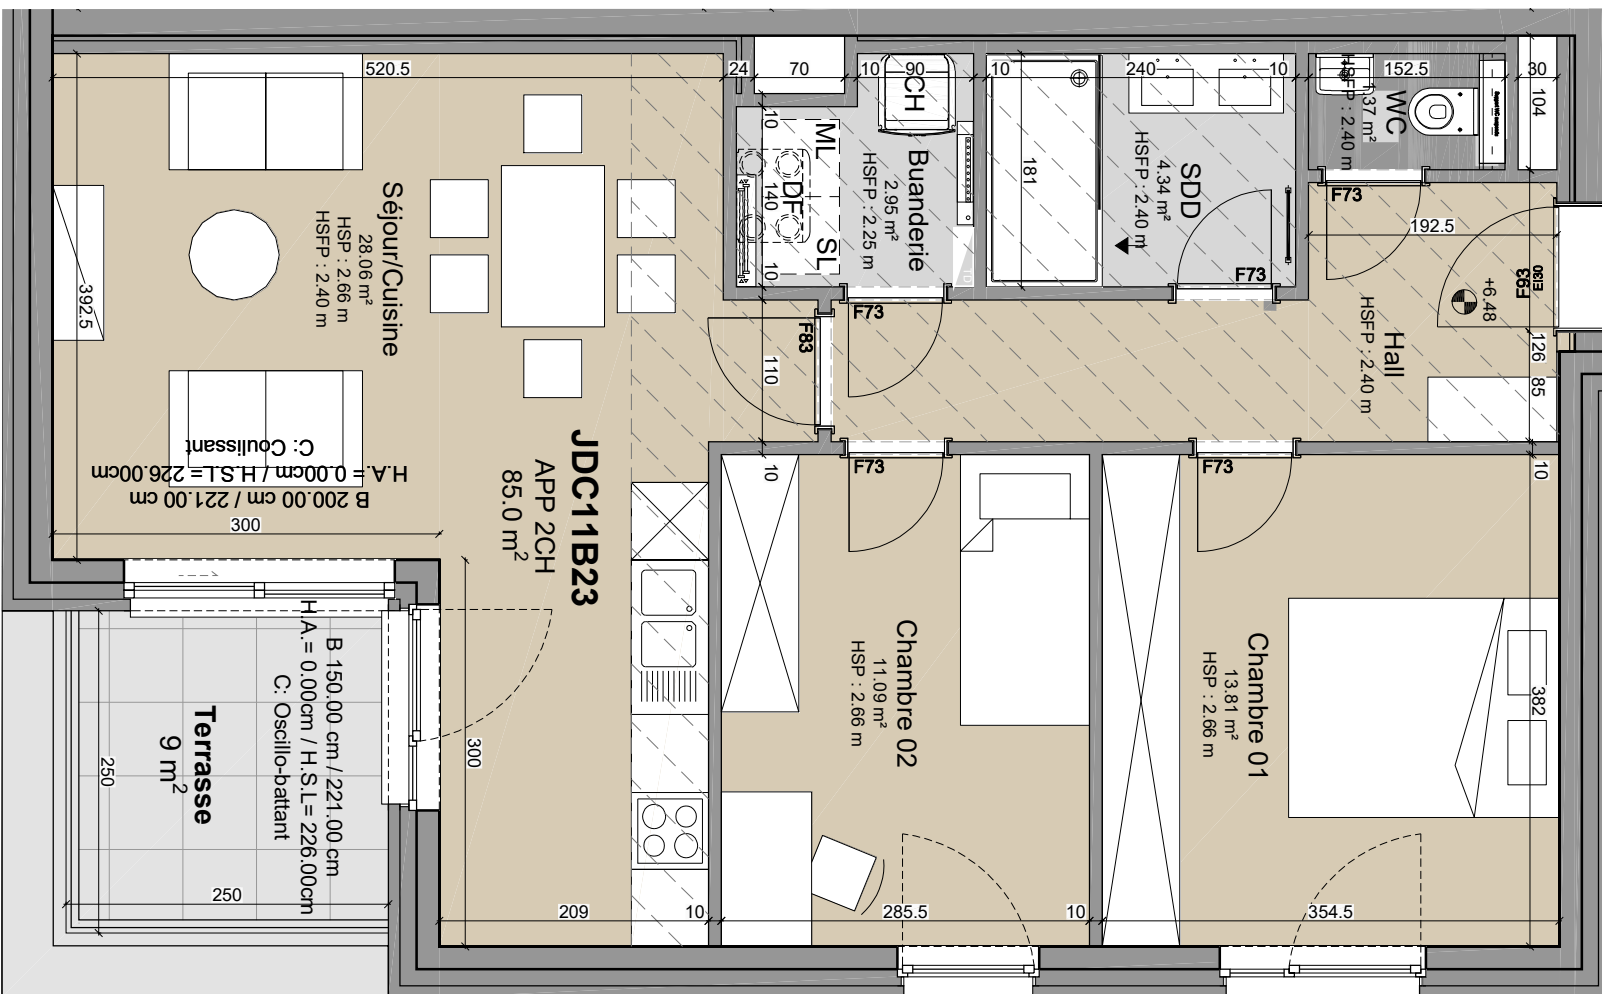

B 150.00 cm / 221.00 cm
H.A. = 0.00cm / H.S.L. = 226.00cm
C: Oscillo-battant

B 100.00 cm / 221.00 cm
H.A. = 0.00cm / H.S.L. = 226.00cm
C: Oscillo-battant

Pour Atelier de l'Arbre d'Or SA :

Député CLÉSERS
Associés Associés
Administrateur

