


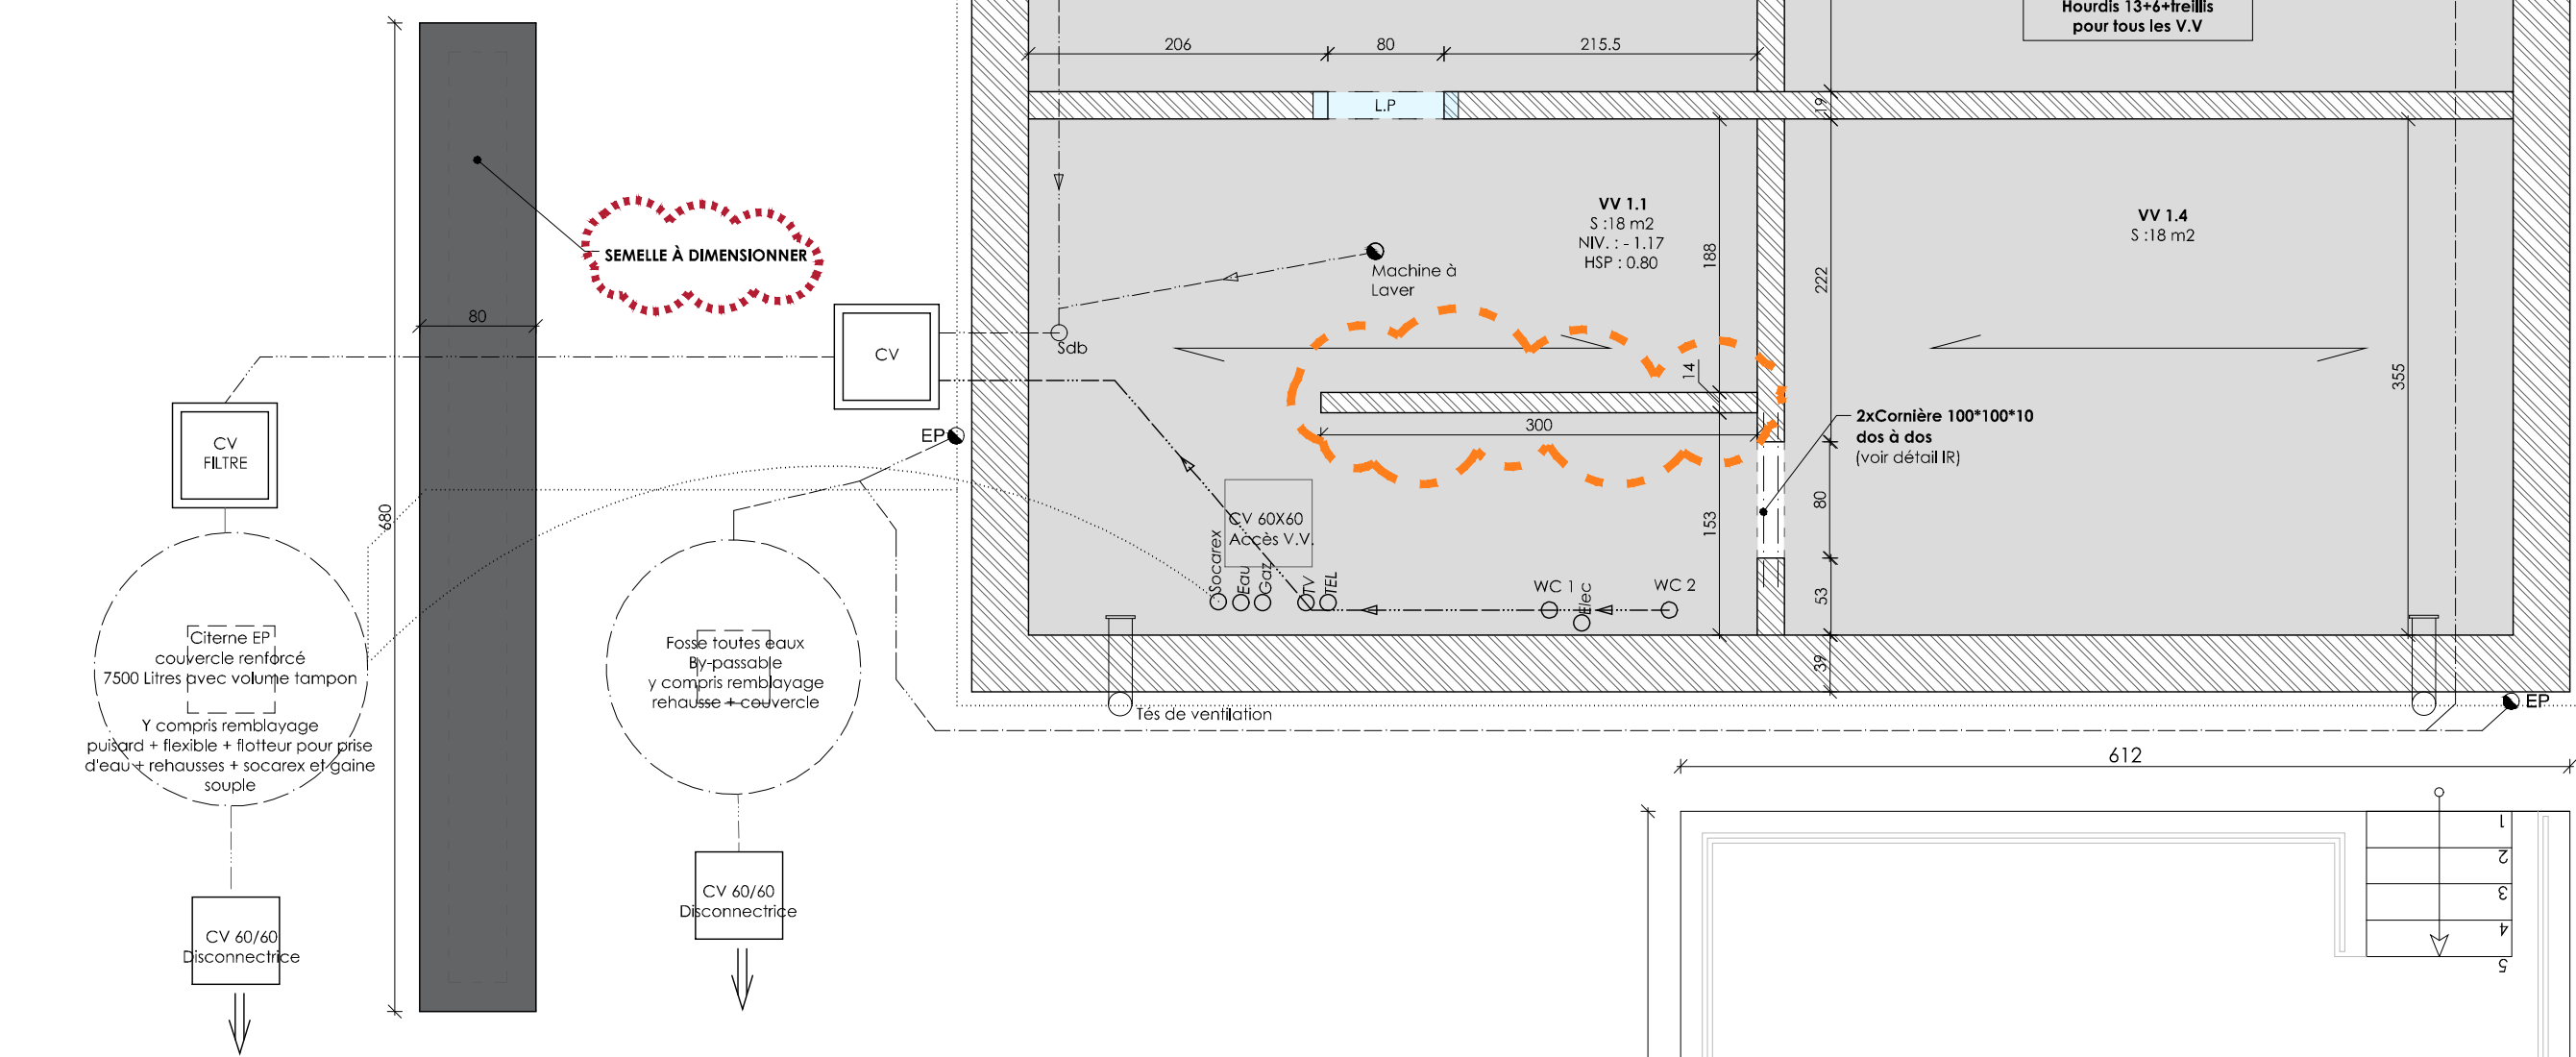


Plan Rez-de-chaussée_1/150




Architectural floor plan of the ground floor (Rez-de-chaussée) of a building. The plan shows a large central hall (Salle à manger) with a fireplace, a kitchen (Cuisine), a living area (Salon), and several bedrooms (Chambre). There are also bathrooms (Salle de bain), a staircase (Escalier), and a storage area (Etagère). The plan includes dimensions, room names, and structural notes. A scale bar indicates 1/150. A north arrow is present. The plan is labeled 'LOF 14' and 'Niv. RDC LOF 14 = niv. 0.00 référence'.

[illegible]

pe AA'_1/50

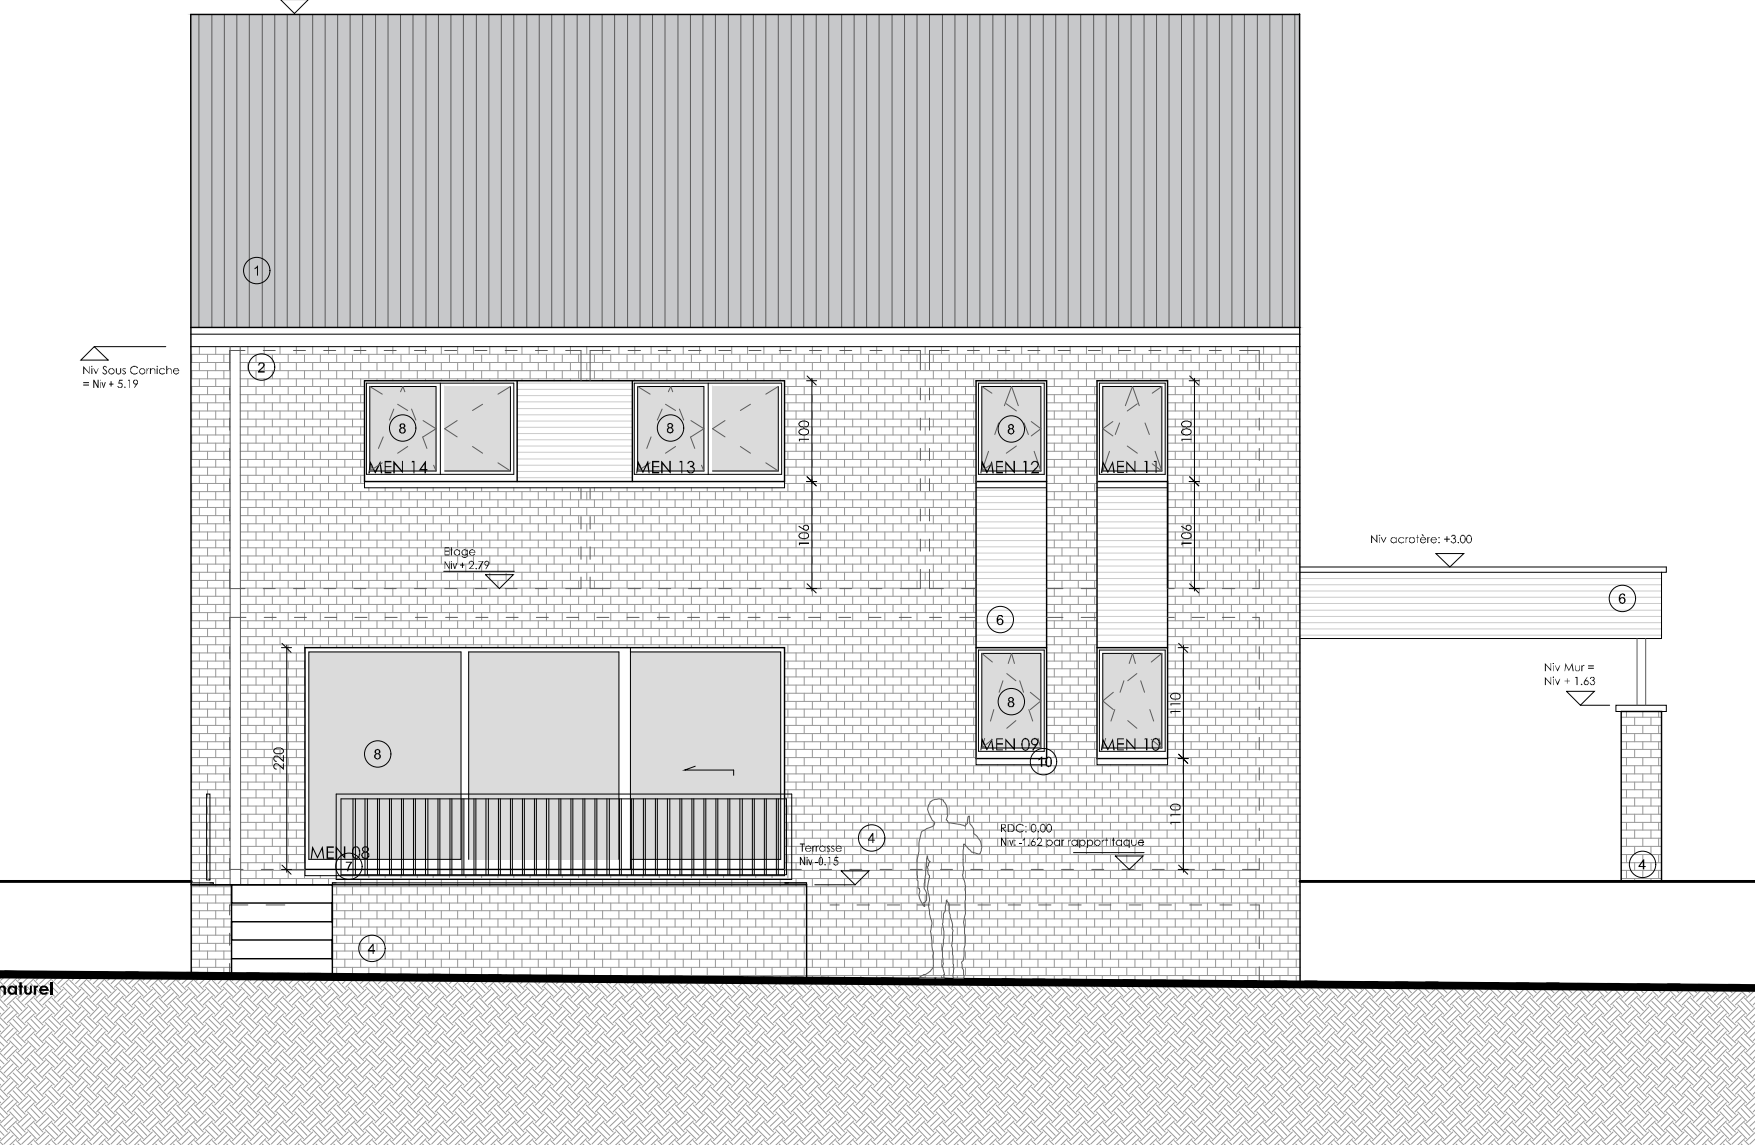[illegible]

Façade latérale gauche_ 1/75

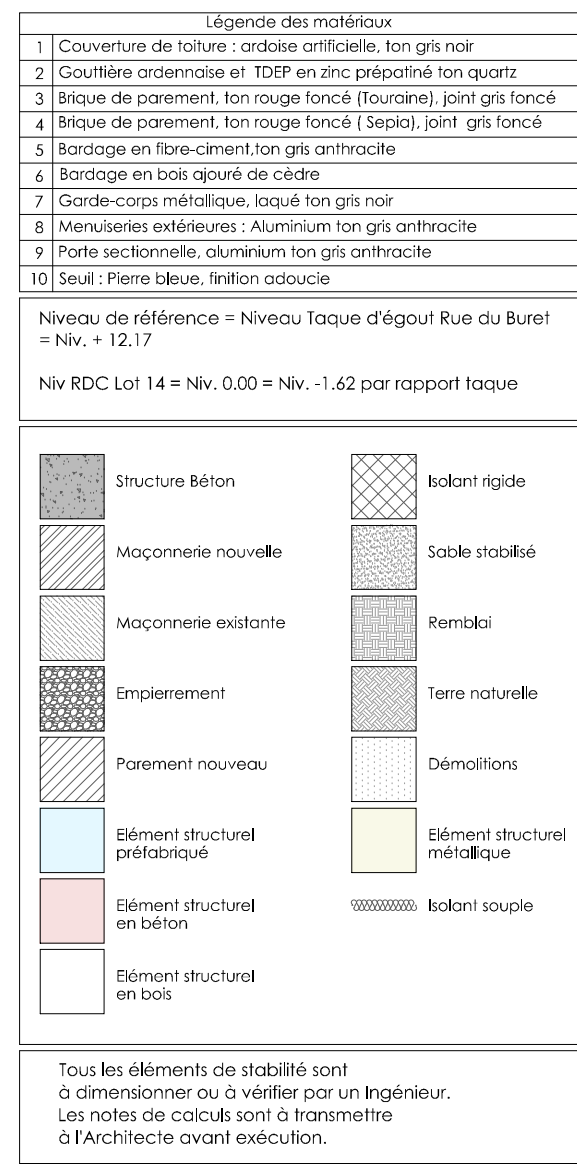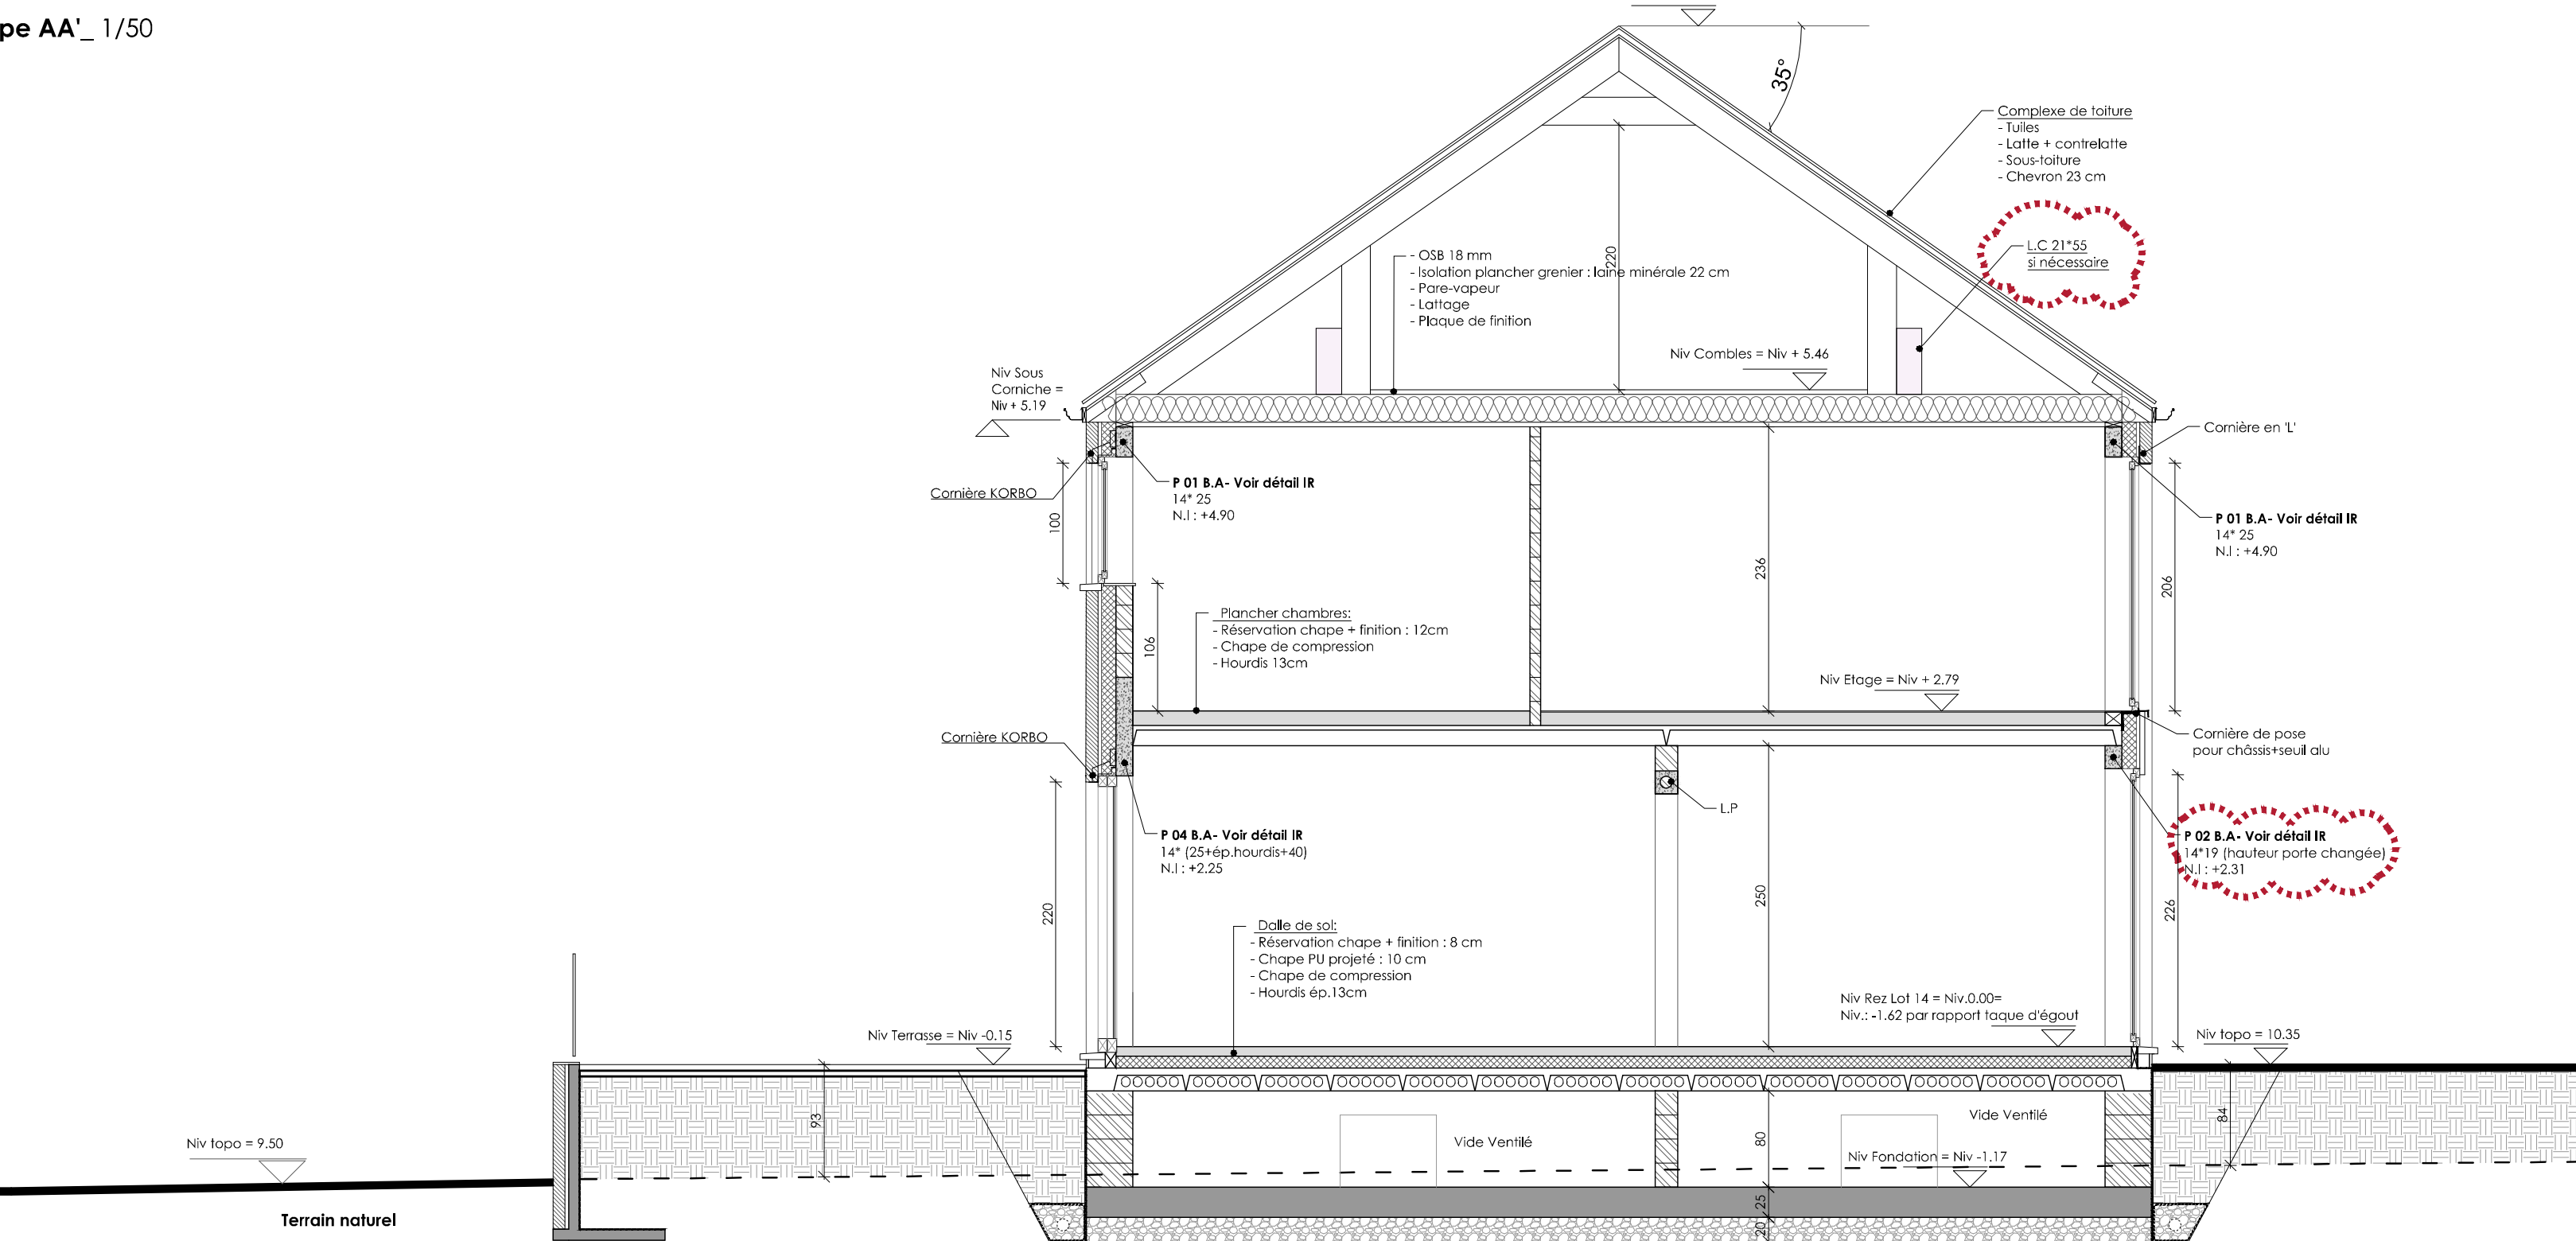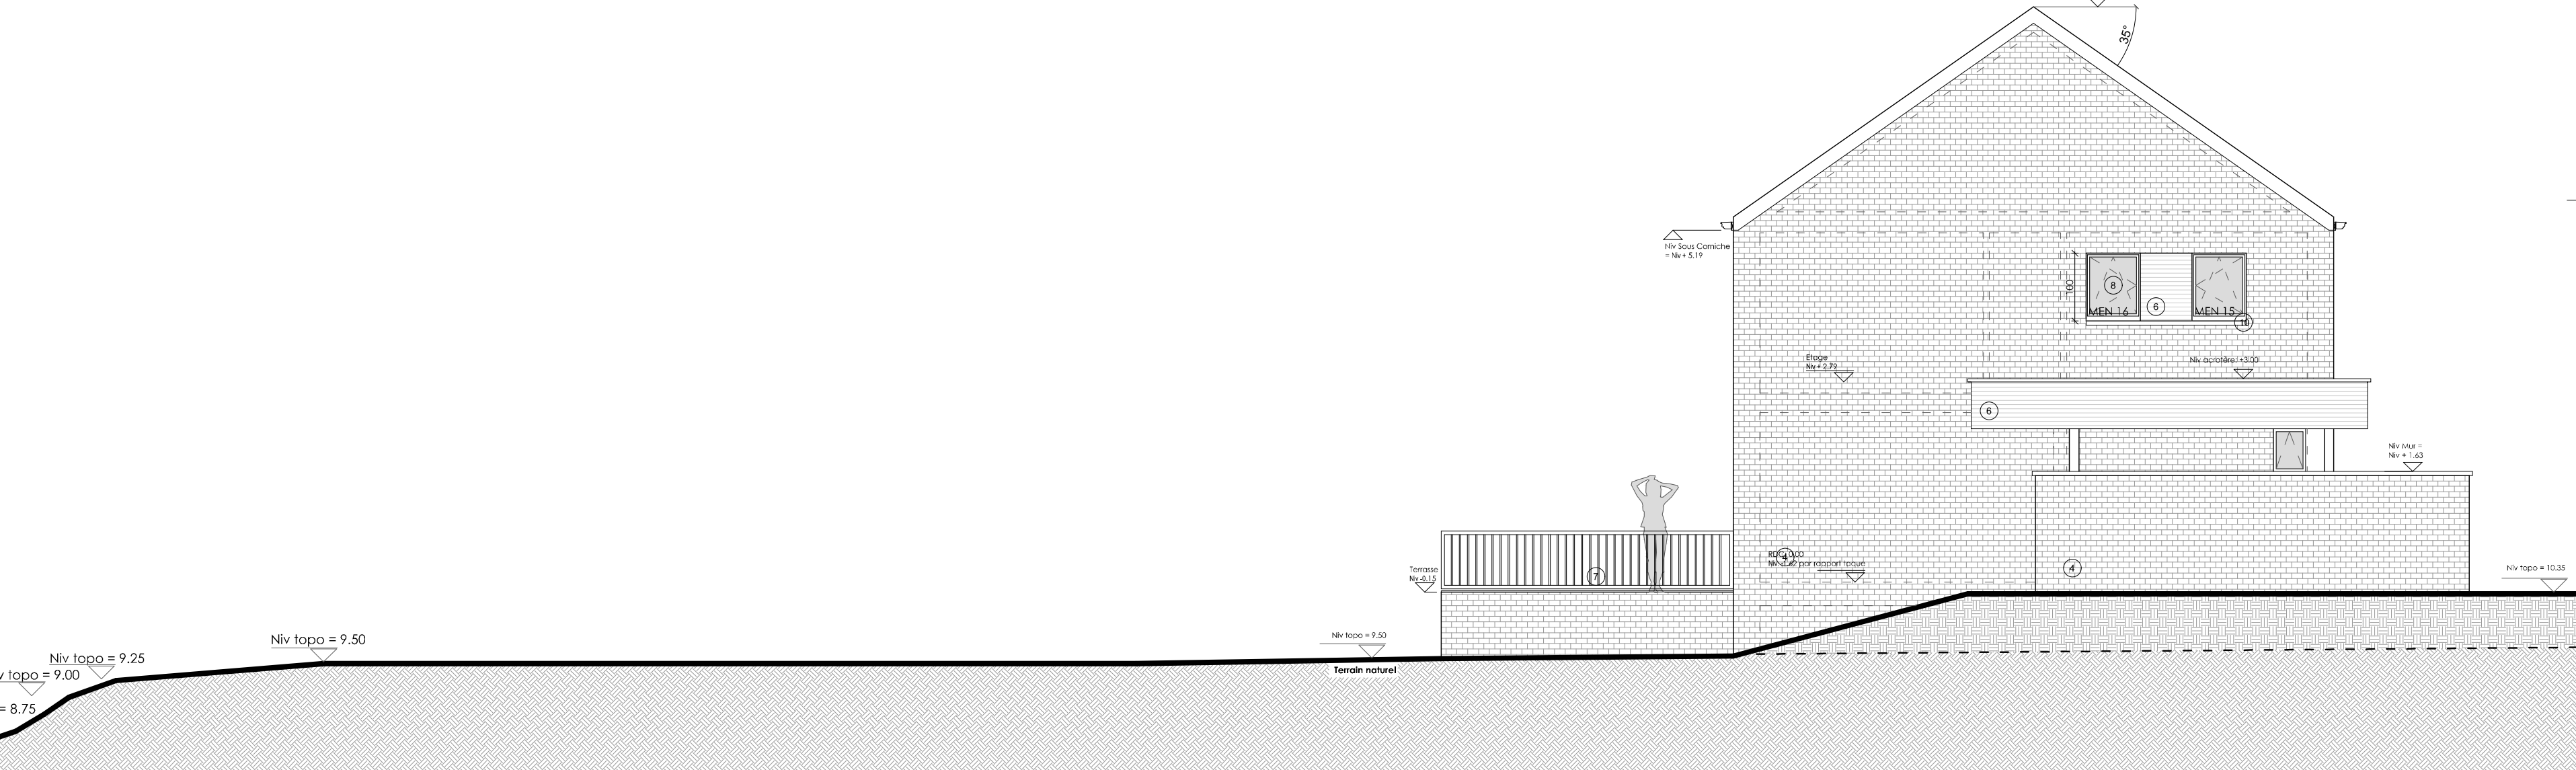

DOSSIER D'EXECUTION				
H				
G				
F				
E				
D				
C				
B				
A	2019.10.01	GD	GD	Dossier d'exécution
—				
Indice	Date	Dressé	Vérité	Objet
MODIFICATIONS				

OBJET

Construction de 13 maisons unifamiliales avec ouverture de voirie
à B-1360 Thorembais-Saint-Trond
Cadastre: PERWEZ / DIV 5 Thorembais-Saint-Trond / SECTION B / Parcelle 428 L&K
Permis d'urbanisme 1.778.511/PU n°2019.57.JS octroyé en date du 20/05/2020

MAÎTRE DE L'OUVRAGE Ets BENOTI-BEERENS SA Rue de la Station, n° 65 B-1340 PIERVIZY	POUR ACCORD
ASSOCIATION MOMENTANÉE D'ARCHITECTES  Radial Architecture Jean de Radotzky - Gérant Rue Dossin 15/000 - 1 Broye G-12 02 4469 80 32 jradotzky@radialarchitectes.be  dag architecte a.s. Rue Albert 1^{er} 52/53 Sint-Gillis G-1201 47 89 50 53 info@dagarchitecte.be www.dagarchitecte.be	POUR ACCORD

INGENIEUR EN STABILITE MOBAT Jacques LECLERQ & Bernard PETIT, Ingénieurs Parc de Centre, 8922 5030 MONY-GOODENOUGH T 681 22 70 74 - G + 32 (0) 347 395 76 00 mobat@skymet.be	POUR ACCORD
--	-------------

TITRE	PLAN
Lots 14_ Plans, élévations & coupes	1/1 (A0)



TECHNIQUE	STADE
ARCHITECTURE	PEX
N° DOSSIER	ECHELLE
1639	1:50 / 1:75
DATE	REVISION
17/02/2022	- A B C D E F