

UNITE JDC6F202

APPARTEMENT 3CH | 116.80 m²

DATE : 20/04/2020

INDICE : D

IMMEUBLE

ETAGE

Lot 706

R+2

SURFACE BRUTE APPARTEMENT 116.80 m²

SURFACE BRUTE BALCON 10.10 m²

SURFACE BRUTE TERRASSE

SURFACE JARDIN

FINITIONS*

Sol

Mur

Balcon

Terrasse

Carrelage ou parquet en option

Carrelage SDB / SDD

Béton architectonique

* La description détaillée des finitions est fournie dans le descriptif détaillé de vente, celui ci faisant foi.



esprit
COURBEVOIE
LOUVAIN-LA-NEUVE

LEGENDE

- Représentation d'un élément de retombée en partie haute (poutre, linteau)
- Faux-plafond
- Cloisons ou porte EI 30'
- CH
DF

Chauffage et double flux
- ML

SL

Emplacement sèche-linge

Emplacement machine à laver
- B ... / ...

Hauteur extérieure de fenêtre

Largeur extérieure de fenêtre

Baie

HA = Hauteur d'allège

HSP = Hauteur sous plafond

HSFP = Hauteur sous faux-plafond

NOTES

Plan non contractuel donné à titre indicatif. Ce plan devrait contractuel au moment de la signature des parties. Les cotes sont données brutes hors parachèvements. Certaines cotes et formes peuvent évoluer en phase d'exécution.


Toute différence en plus ou en moins, rentrant dans les tolérances admises, fera perte ou profit pour l'acquéreur sans adaptation du prix.

Le mobilier est donné à titre indicatif. Les représentations de trames de sol sont données à titre symbolique.

Les équipements de cuisine sont repris à titre indicatif. Un plan de cuisine sera réalisé ultérieurement. Se référer au descriptif de vente pour le détail des fournitures. Coffret électrique compris.

Une information complète sur les radiateurs, l'installation électrique et la ventilation sera fournie durant le chantier. Emplacements et dimensions des radiateurs seront fournis.

Des modifications sont susceptibles d'être apportées à ce plan en fonction des nécessités techniques et de la réalisation, notamment aux gaines et éléments techniques.

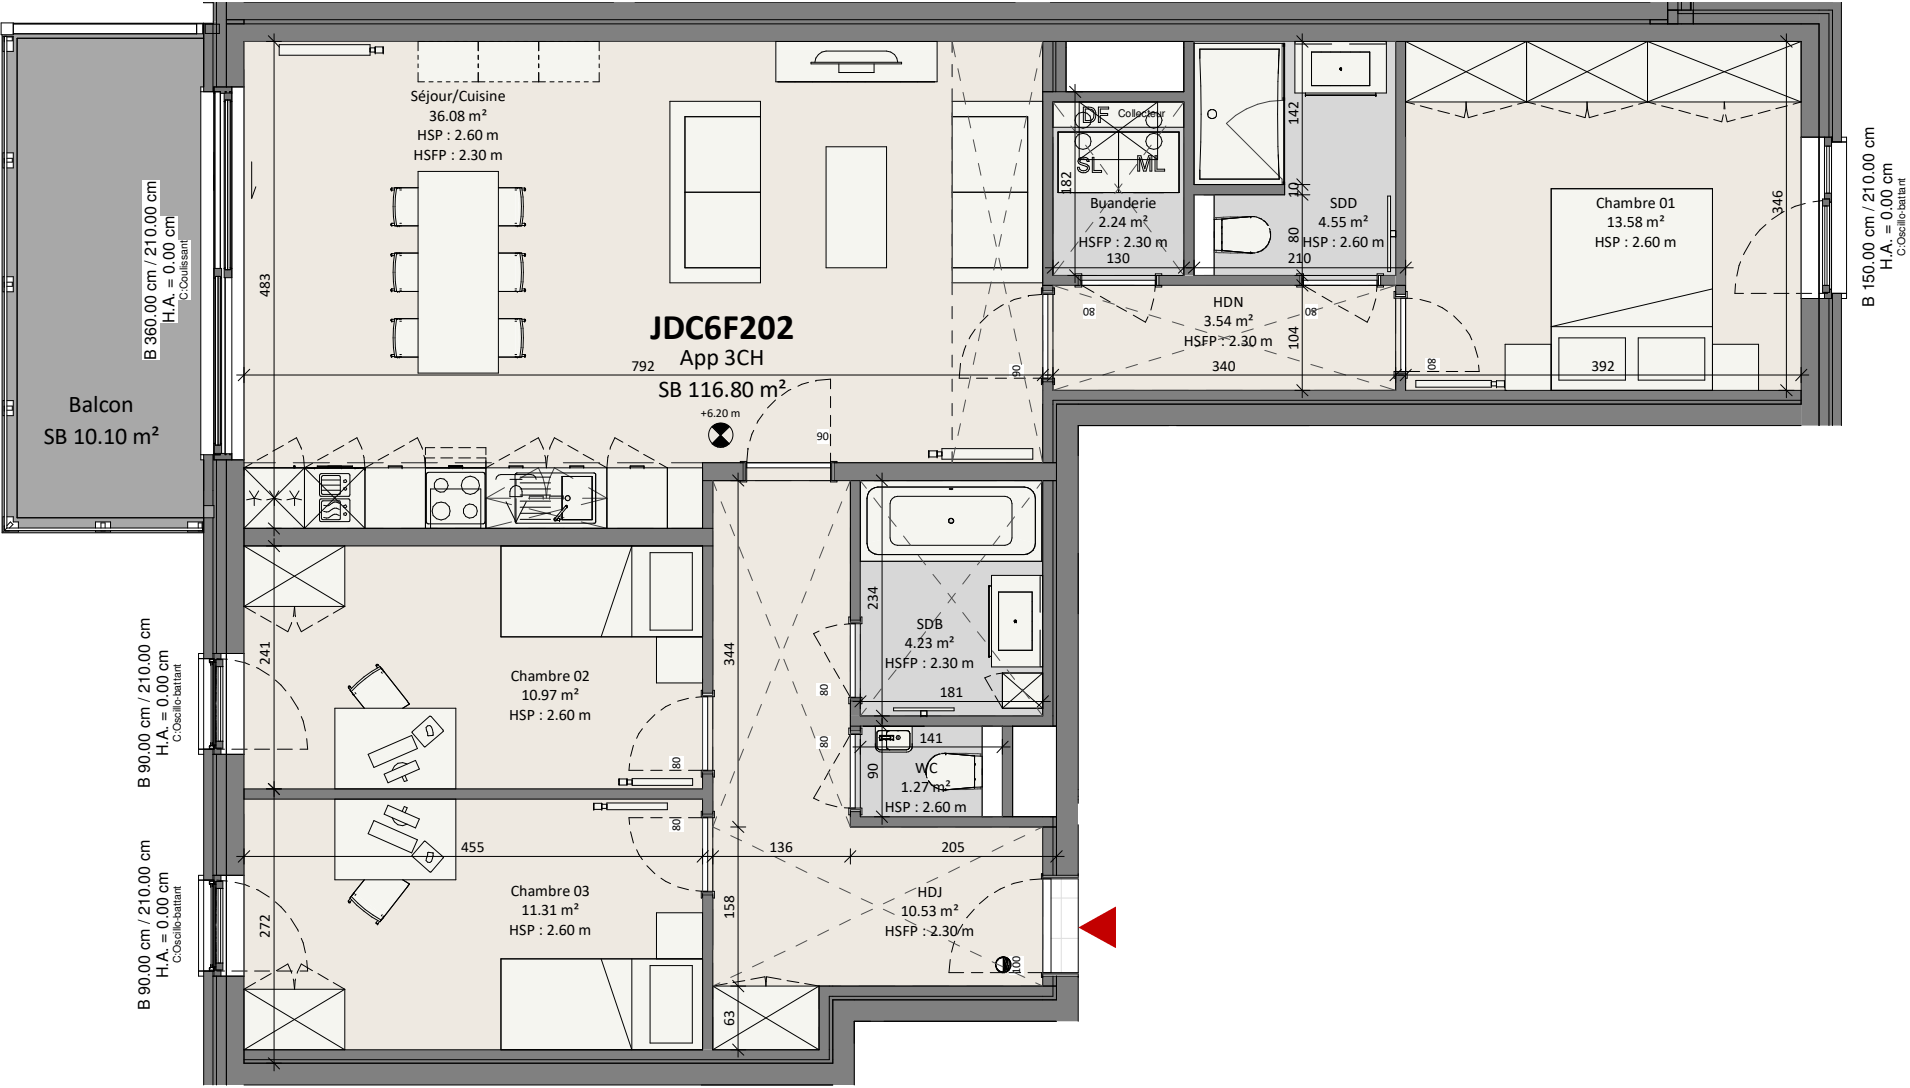

Pour R²D² ARCHITECTURE SA :

Vincent

