


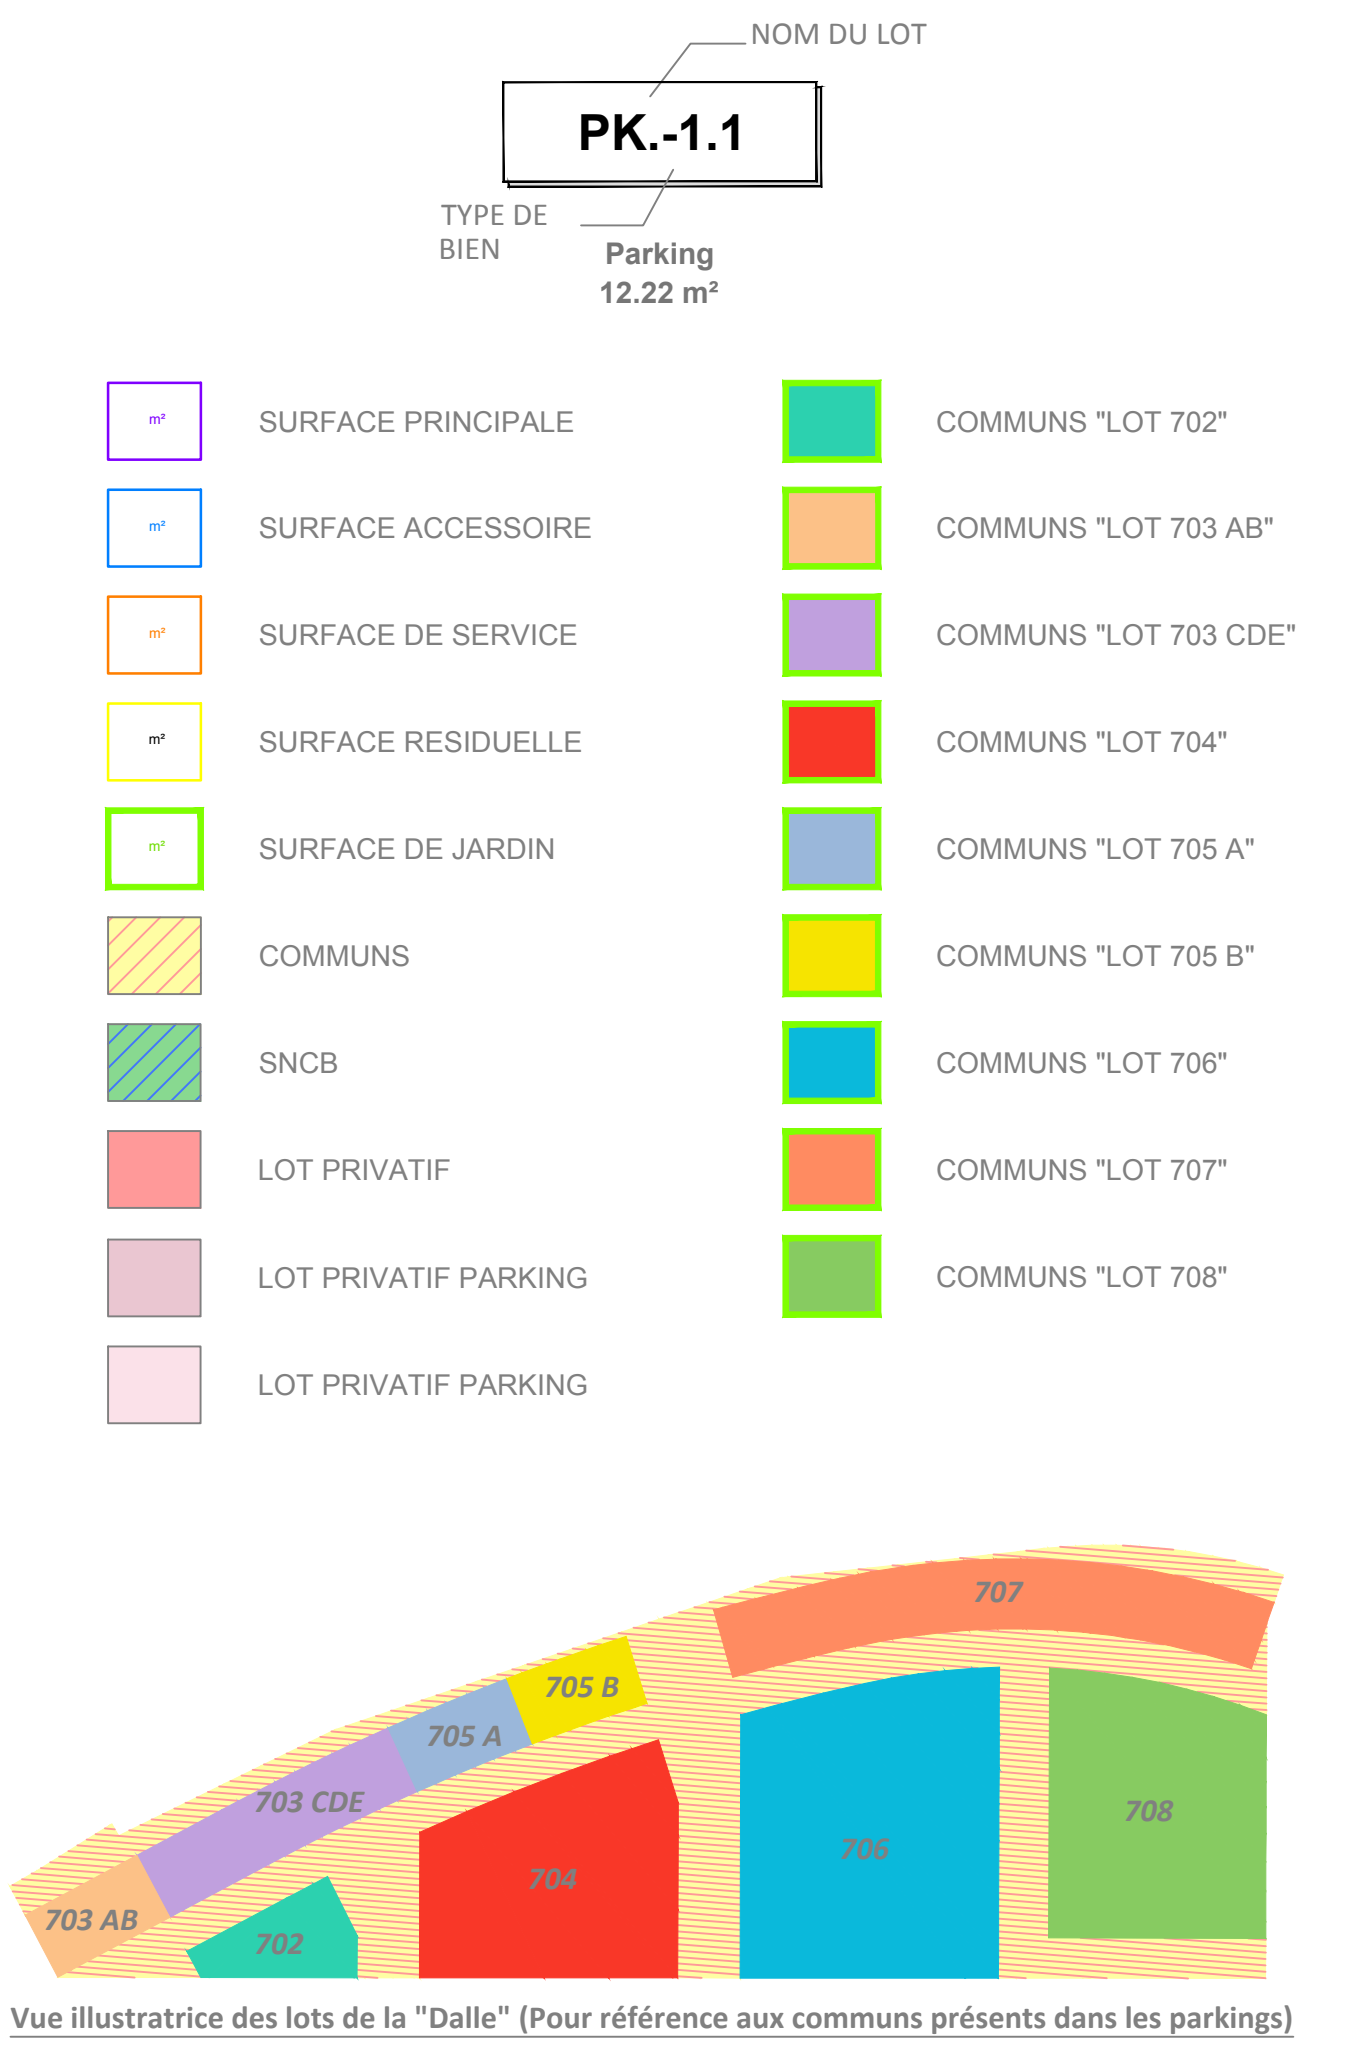

Vue illustratrice des lots de la "Dalle" (Pour référence aux communs présents dans les parkings)

LES JARDINS DE COURBEVOIE
Construction d'un nouveau quartier sur le site du Park & Ride
Boulevard de Wallonie, Rue Courbevoie à 1348 Louvain-la-Neuve

ACTE DE BASE PARKINGS EN SOUS-SOL

GEOMETRE
AGECI
voirie et réseaux
AGECI VRD s.p.r.l.
ing. & gei NISOLLE Stéphane
Chaussée de Binche, 101D
B-7000 Mons - Belgique
Tél : +32 65 82 58 26 - Fax : +32 65 94 99 66
Gsm : +32 496 86 53 57
E-mail 1 : s.nisolle@ageci-vrd.be
E-mail 2 : info@ageci-vrd.be

Stéphane Nisolle, Géomètre-Expert, légalement admis et assermenté en cette qualité près le Tribunal de Première Instance séant à Mons, inscrit au Conseil Fédéral sous le numéro GEO 040871, conventionné auprès de l'Administration Générale de la Documentation Patrimoniale, et faisant élection de domicile au siège AGECI VRD s.p.r.l., allée chaussée de Binche, n°101D à 7000 Mons.

DOSSIER : 1072-18-JDC-Acte Base Parking
Numéro de Référence du plan : 25038/10121

MAITRE DE L'OUVRAGE
LES JARDINS DE COURBEVOIE s.a.
Avenue des Communales
1200 Woluwe-Saint-Lambert

ARCHITECTES
SYNTAXE s.p.r.l.
Chaussée de Nivelles, 52
1401 Haut-Itre
Tél. 02 390 96 26 - Fax 02 390 92 07
info@syntaxe.be
Montois Partners Architects
Avenue Maurier, 1
1000 Bruxelles
Tél. 02 647 98 93 - Fax 02 647 98 93
info@montois.com

INTITULE
**PARKING SOUS DALLE
PLAN NIVEAU -1**
Numerus : ADB - PARKINGS - 01
Date : 27.04.2018
Echelle : 1/200
Etude : SN Collaborateur : ADB

NOTE Ce plan est la propriété du Bureau d'Etudes et ne peut être utilisé que pour l'exécution du présent dossier. Toute forme de reproduction ou de communication à des tiers est interdite sans autorisation écrite à recevoir de la part du Bureau d'Etudes. Ce document (original ou copie) doit lui être restitué sur simple demande. Ce plan est valable uniquement pour la technique concernée.
1072-18-JDC-ACTE DE BASE PARKING - NV -1
FAI AVP PUR SOU
EXE ACTE DE BASE