


rue Saint-Hubert 8/063

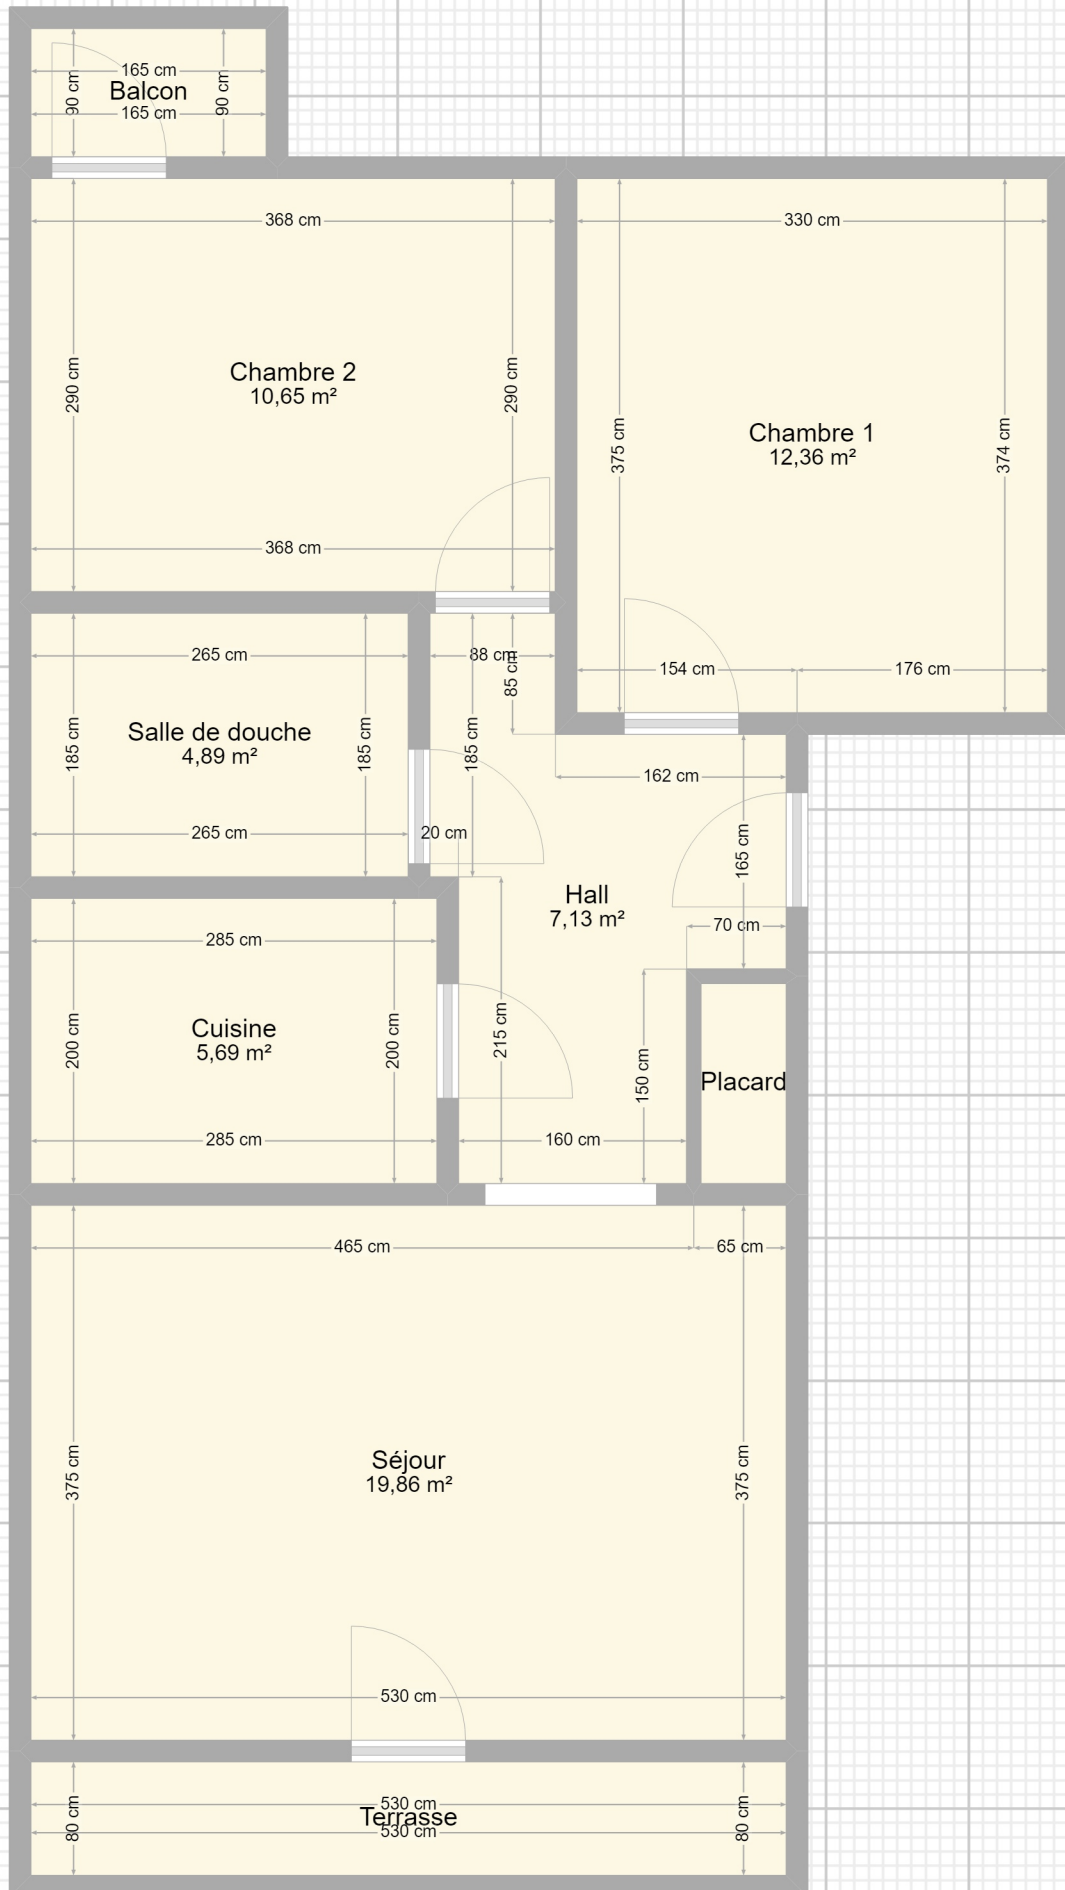

Plan fourni à titre indicatif.