


Gretry 48/087

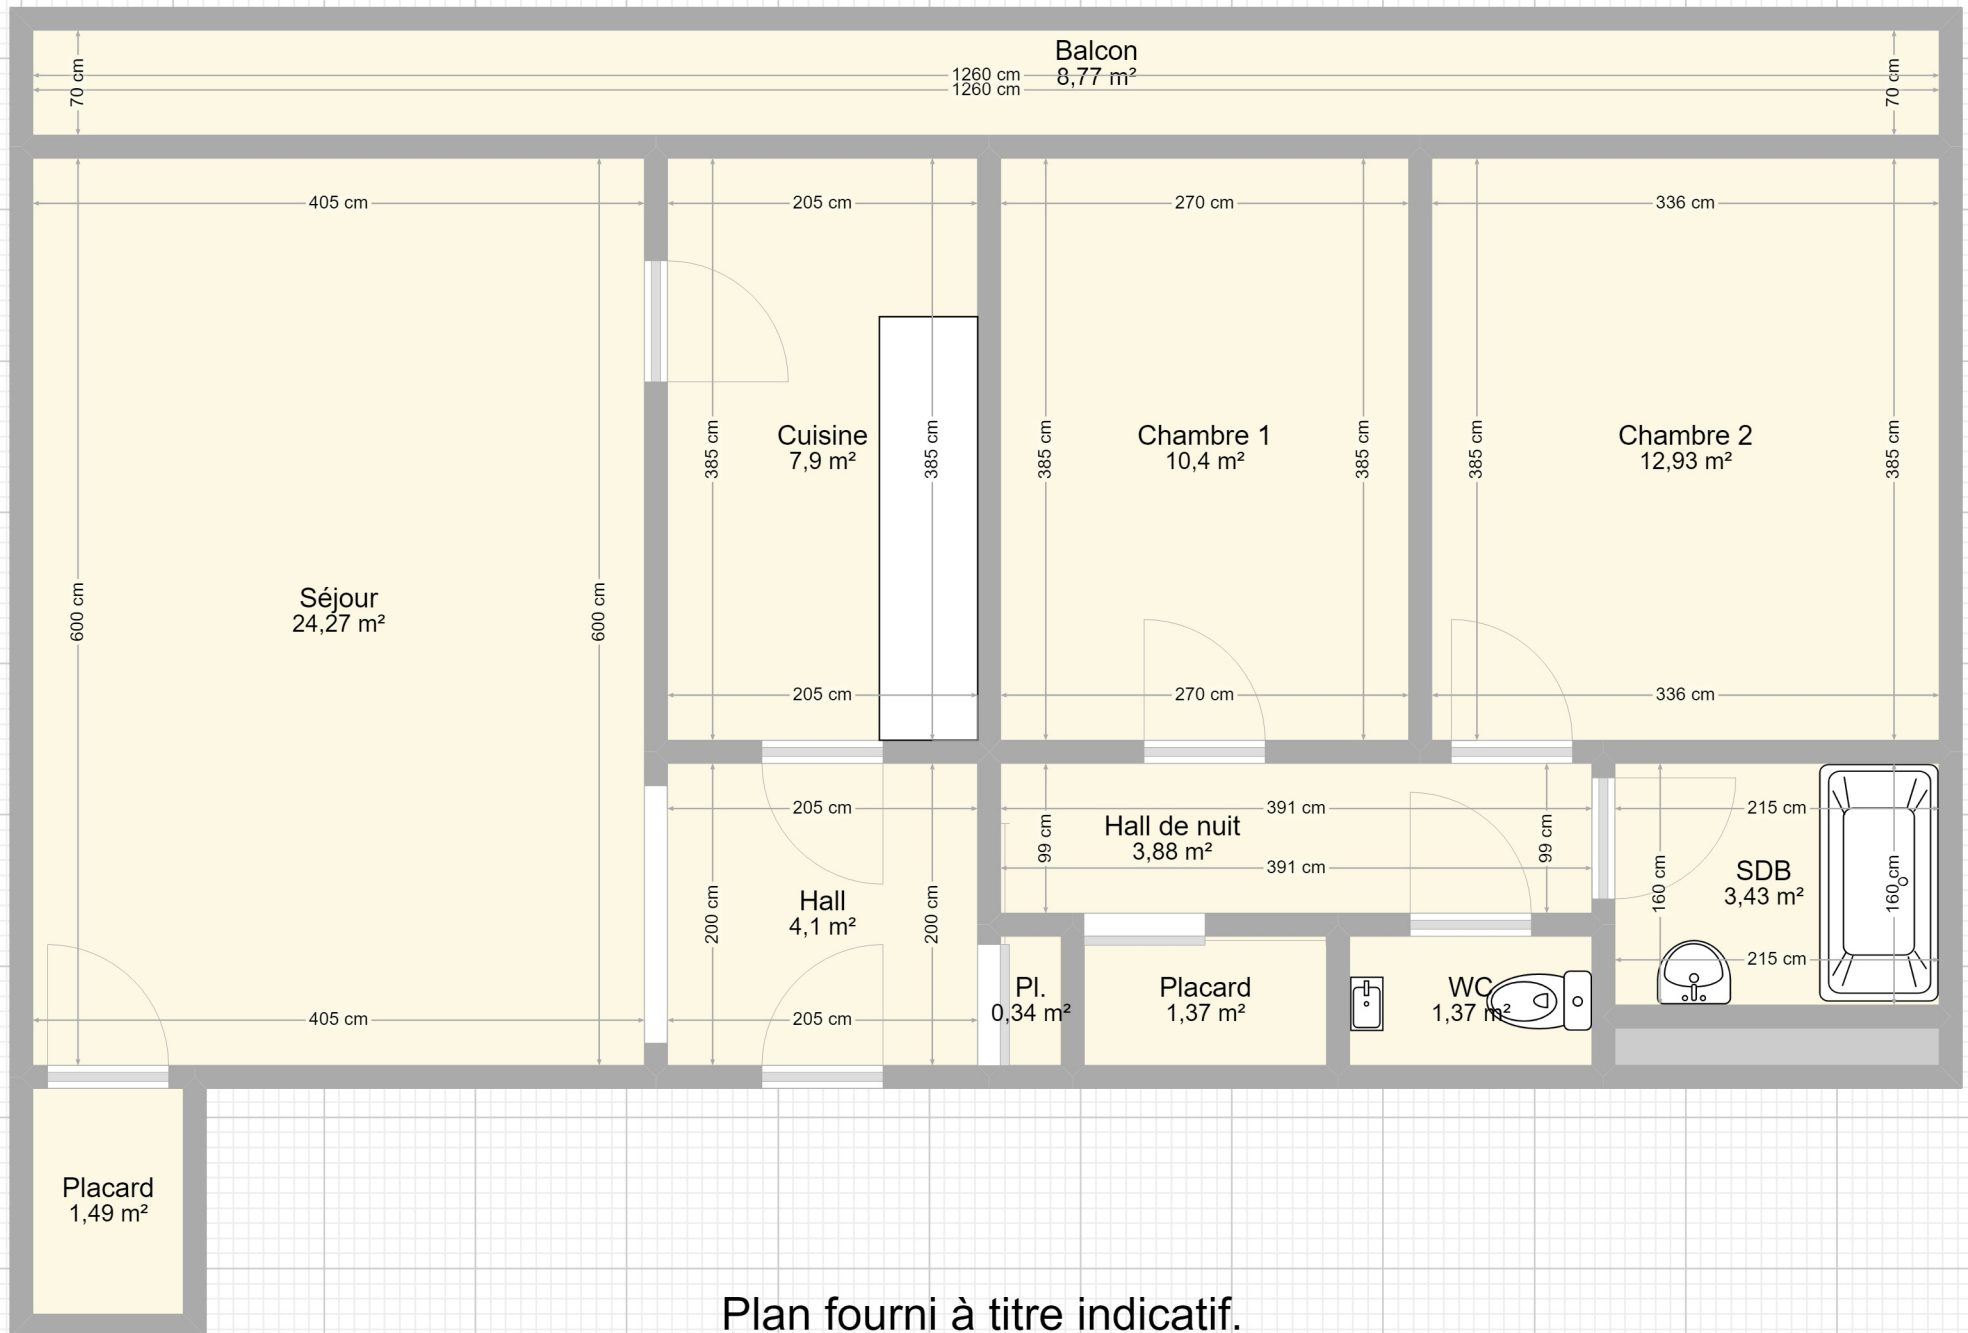

Plan fourni à titre indicatif.