


Rue du Mery 28

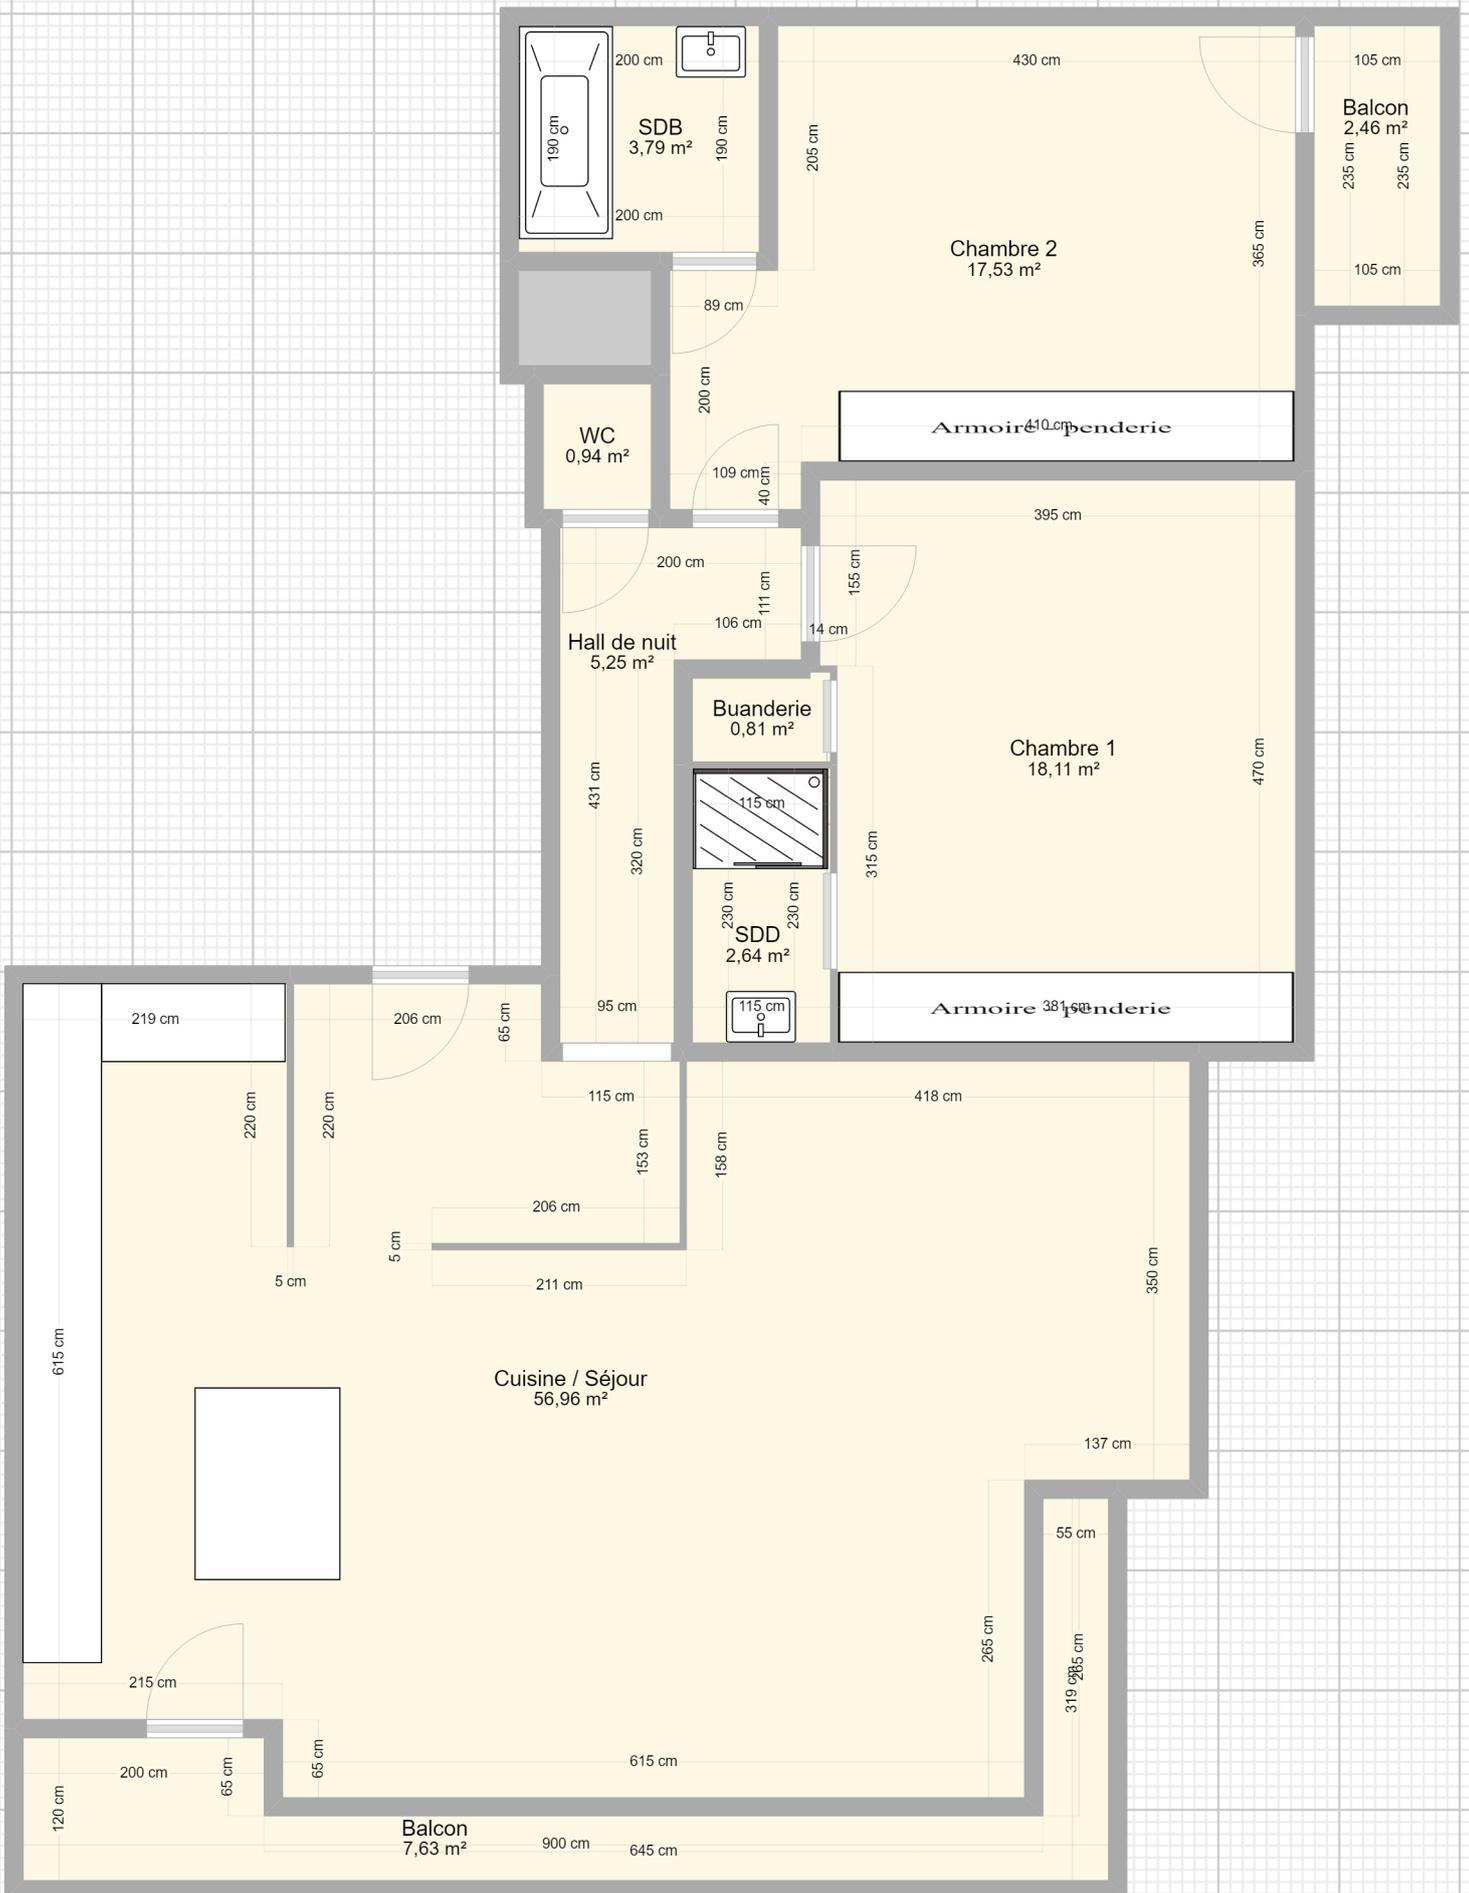

Plan fourni à titre indicatif.