


Av. Maurice Destenay 12

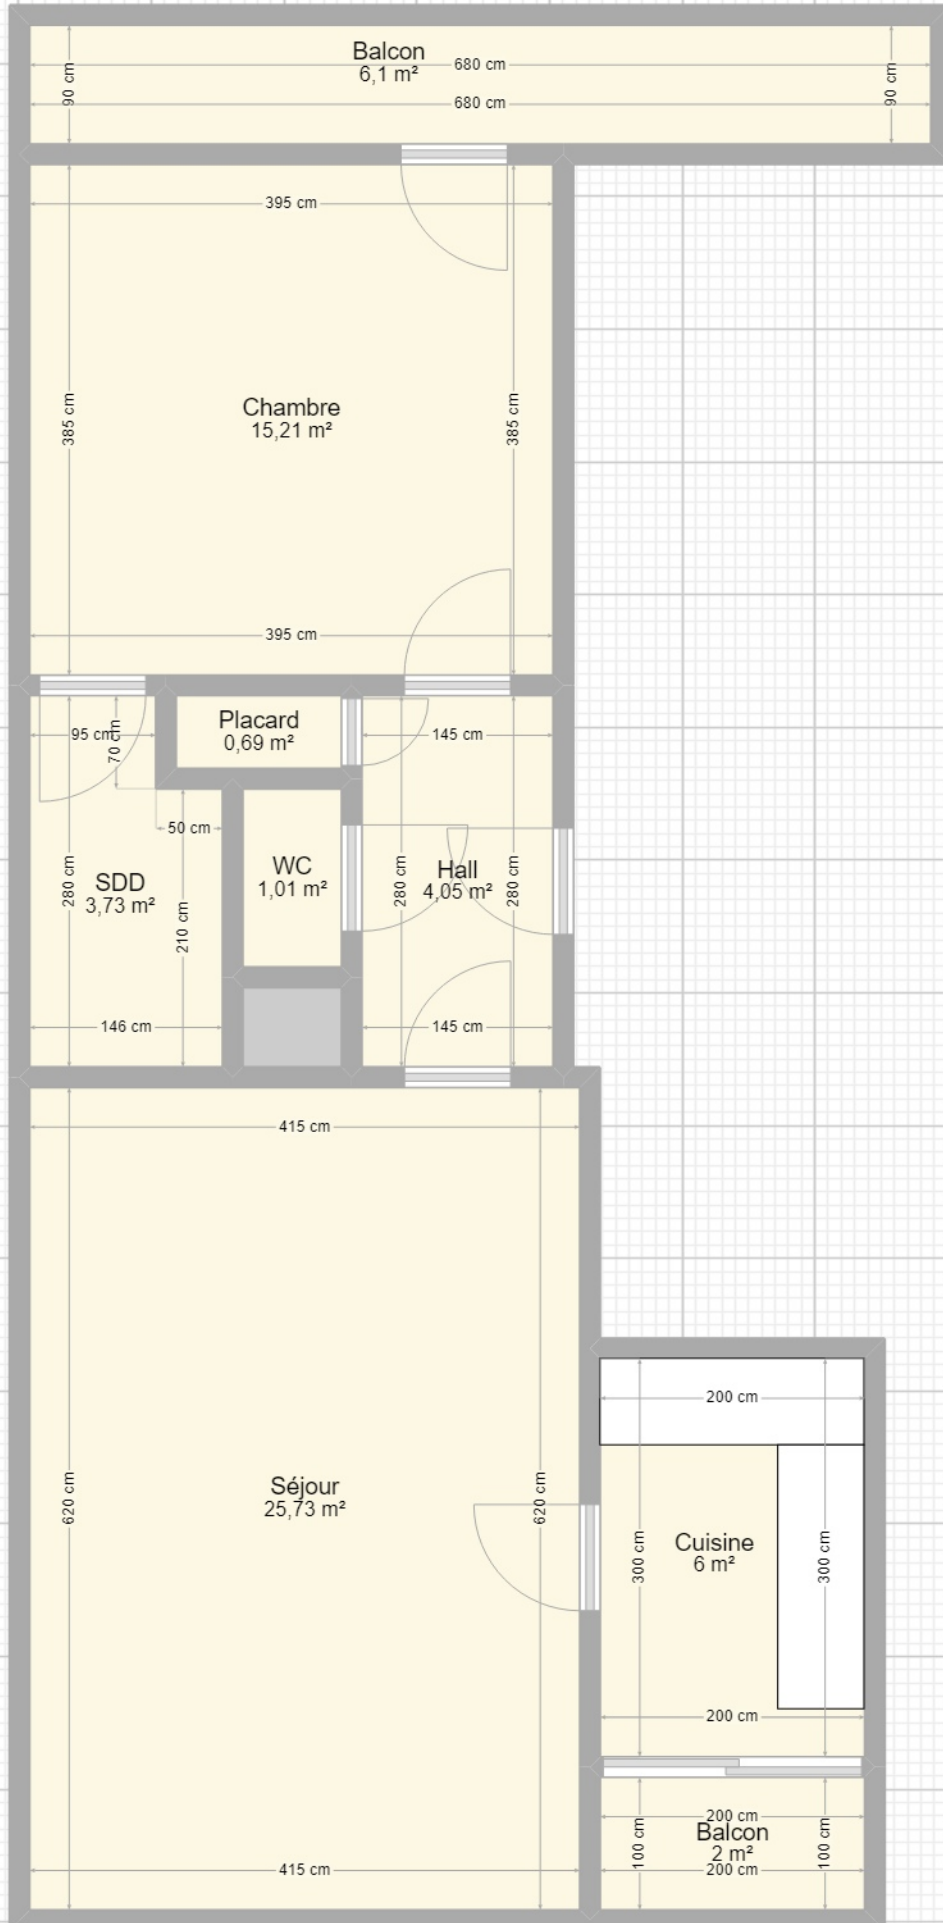

Plan fourni à titre indicatif.