


Pl. Sylvain Dupuis 8

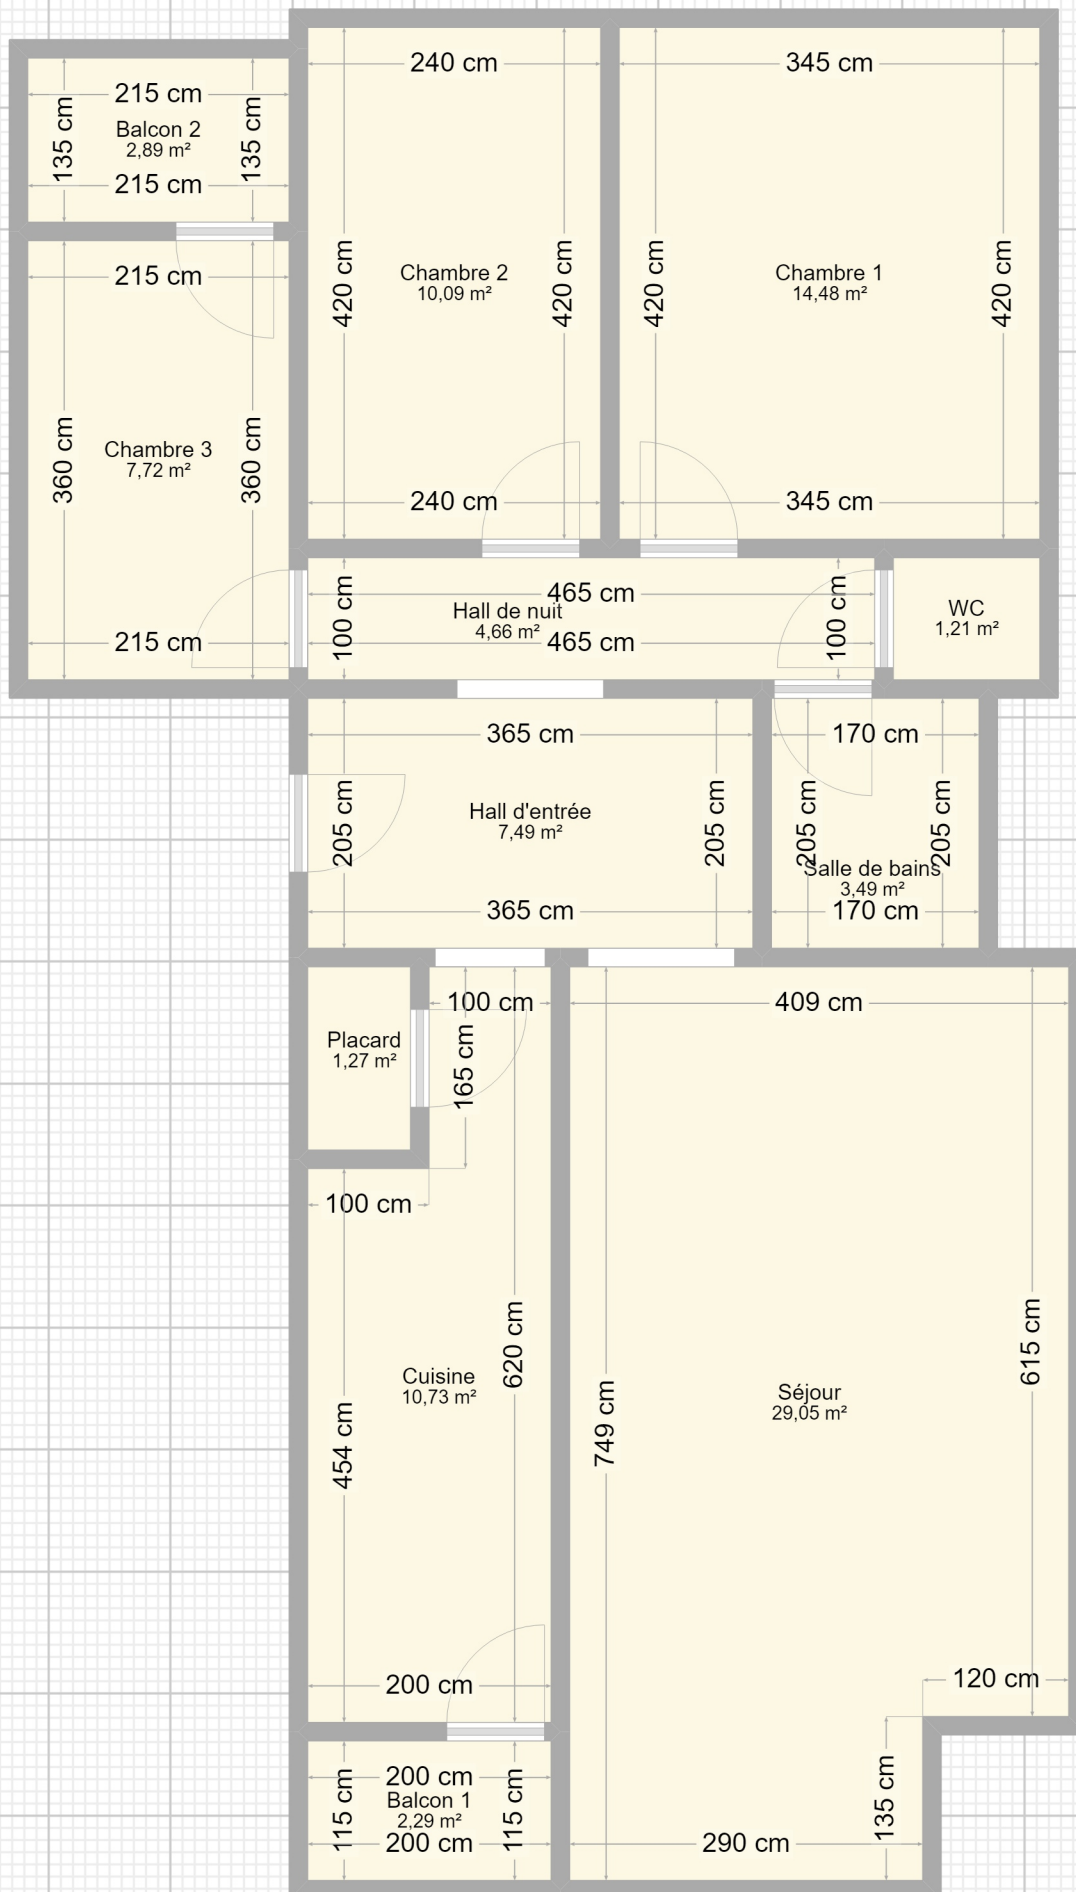

Plan fourni à titre indicatif.