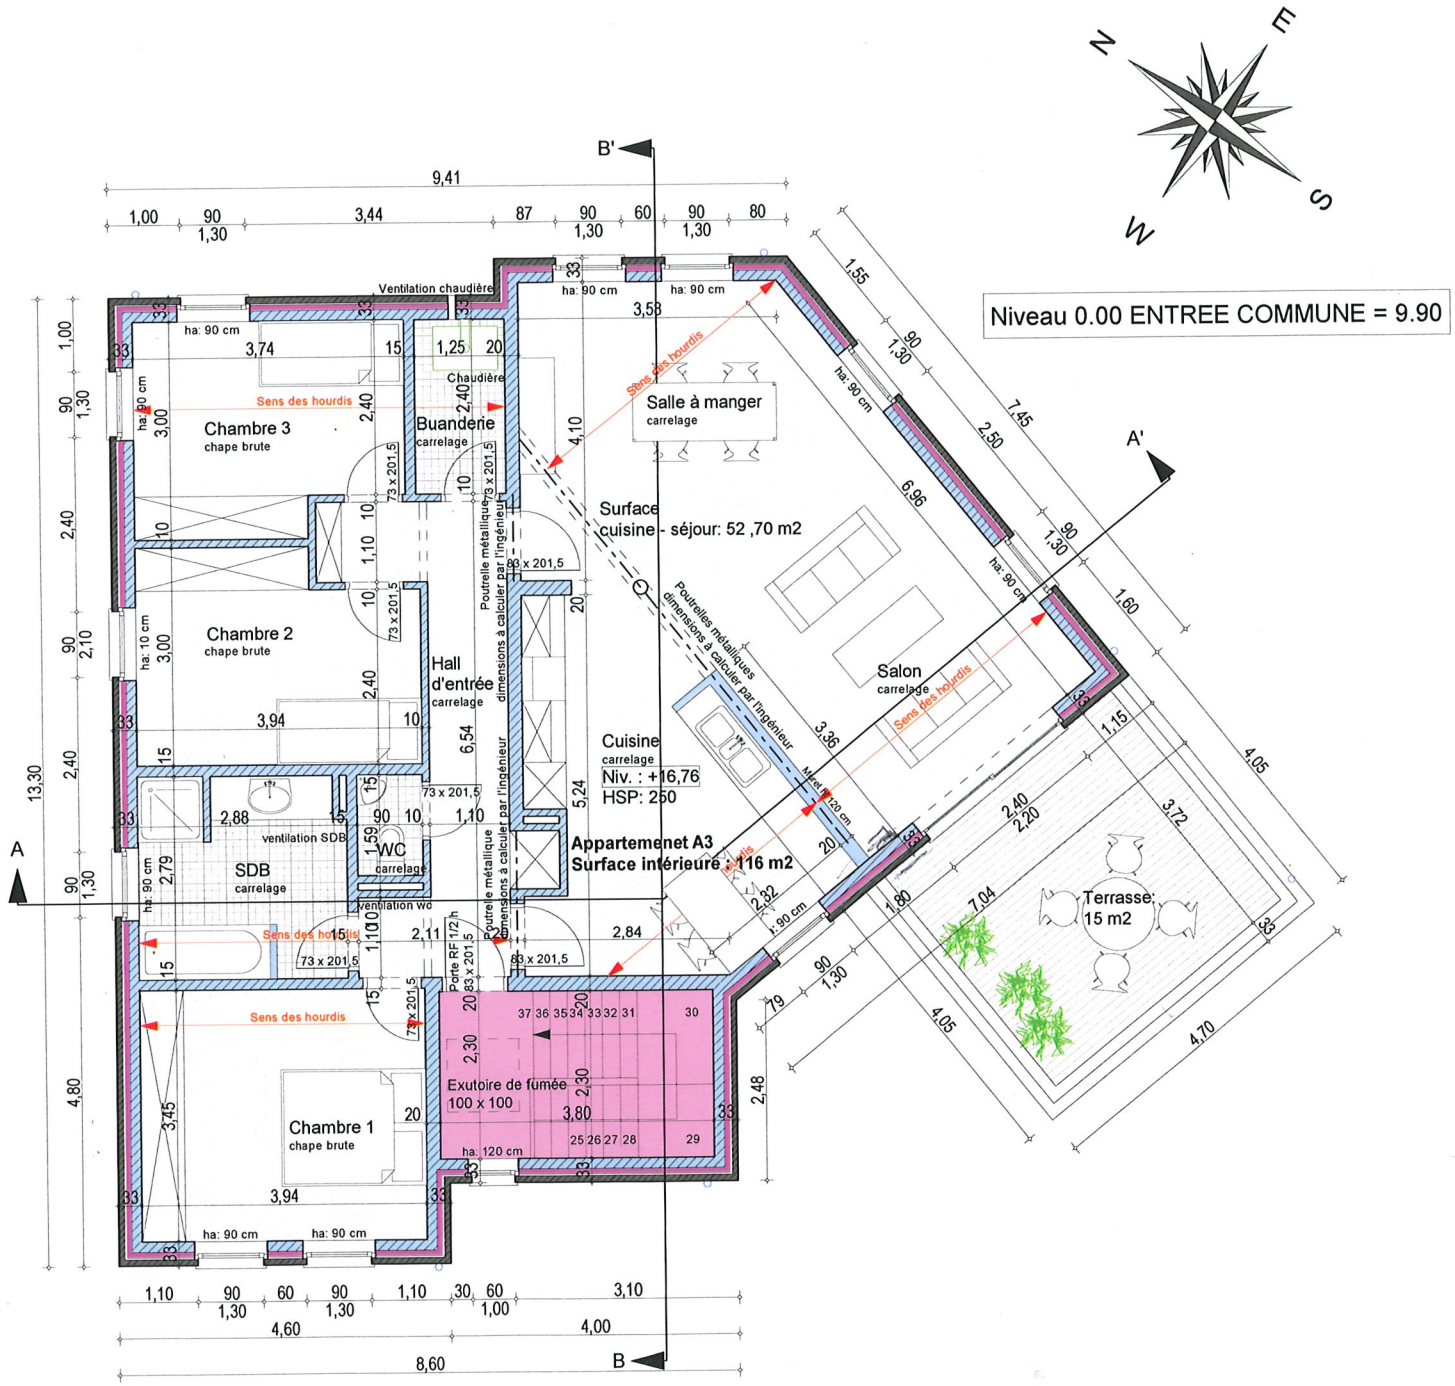

Vue en plan du 2 ème étage

Demande de permis d'urbanisme Echelle: 1/100 ème