


Pl. Jean Jaures 3A/021

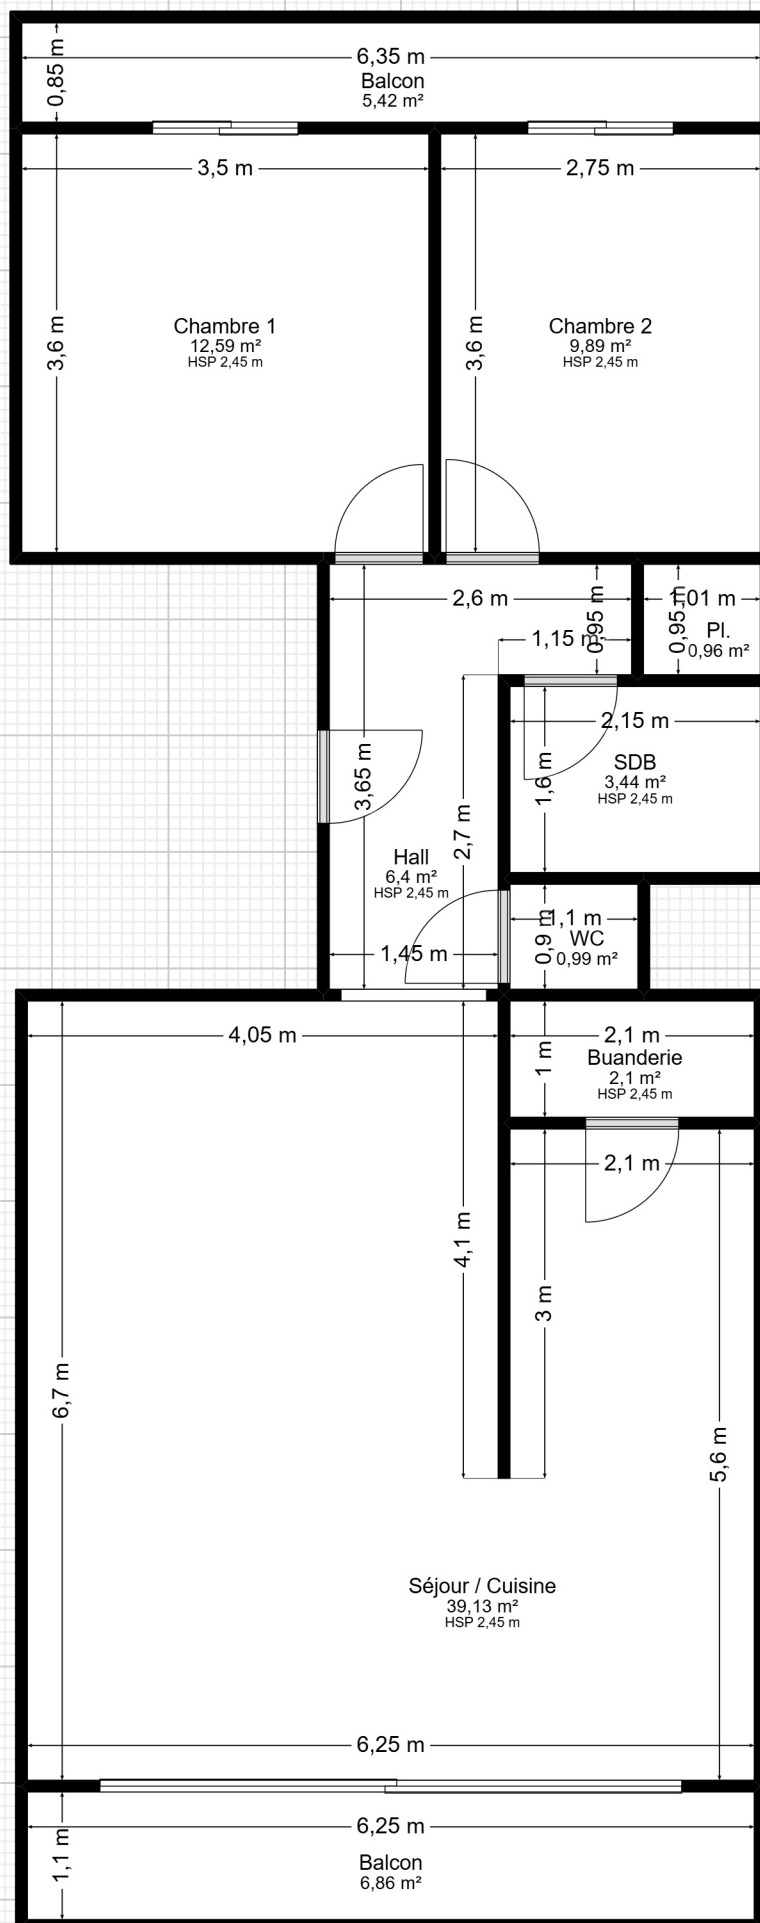

Plan fourni à titre indicatif.

1 m. 1/65 ème.