



N° 234-INSF.

**ELECTRO-TEST**V.Z.W.
ASBL

Kerkstraat 33 - 1820 Melsbroek

Officieel erkend controleorganisme / organisme de contrôle agréé

Distributienetbeheerder :

Gestionnaire de réseau de distribution :

Nr teller :

N° comp :

Verslag van onderzoek:

Rapport de contrôle:

N°: 150160

EAN
code :

Aard onderzoek : AREI	86	87/86	87/88	88	95	97	270	271	276	276bis	TT	TN	IT	Voorschr. netbeheerder
Genre de contrôle : RGIE	☒	☐	☐	☐	☐	☐	☐	☒	☐	☐	☒	☐	☐	Prescription du
														gest. de réseau de distr.

Plaats van het onderzoek :

Lieu du contrôle :

Eigenaar

Propriétaire :

Adres :

Adresse :

Installateur :

Datum van het onderzoek :

Date du contrôle :

BTW / TVA :

Ik. / C.I. :

Inspecteur :

Onderzoek / Contrôle : ☐ Woning / maison ☒ Appart. 3C/3G ☐

Spanning :

Tension :

Meter / bord verbinding :

Liaison compteur-tableau :

Max. beveiliging :

Protection max. :

Aardelektrode :

Electrode de terre :

Isolatie :

Isolement :

Aantal verdeelborden :

Nombre de tableaux :

Differentieelschakelaars Interrupteurs différentiels			Aantal eindstroombanen : 15		Test ΔIn		1. ΔIn		AREI / RGIE		
In (A)	Δ In (mA)	type	Nombre des circuits terminaux :		OK	NOK	OK	NOK	270	271bis	278
40 IV	300	A	Général circuit de H+ H+A		☐	☐	☐	☐	☐	☐	☐
40 IV	30	A	Locaux humides de B+D		☐	☐	☐	☐	☐	☐	☐

Visueel nazicht : algemeen : OK NOK directe aanraking : OK NOK

Contrôle visuel : générale : ☒ ☐ contact direct : ☒ ☐

Indirecte aanraking : OK NOK

Contact indirect : ☒ ☐

Aansluitingen :

Raccordements :

OK ☒NOK ☐

Potentiaalvereffeningen :

Liaisons equipotentielles :

OK ☒NOK ☐

Inbreuken / Infractions : (zie keerzijde / voir verso)

Opmerkingen / Remarques :

VISUM :

Datum/date :

Besluit / Conclusion

De installatie is — niet — conform met het AREI en mag — niet — tijdelijk — in dienst gesteld worden — in dienst blijven.
L'installation est — non pas — conforme au RGIE et peut — ne peut pas — temporairement — être mise en service — rester en service.
De algemene differentieelschakelaar is verzegeld met een loodje met het teken E.T.
L'interrupteur différentiel général est scellé par plomb portant l'insigne E.T.
Het ééndraadschema en opstellingsschema werden voor gezien getekend en stemmen overeen met de installatie.
Le schéma unifilaire et le schéma de position sont visés et sont conformes avec l'installation.

- Overeenkomstig artikel 274 van het AREI, moeten zonder vertraging de werken worden uitgevoerd die nodig zijn om de vastgestelde inbreuken te doen verdwijnen, en moeten alle gepaste maatregelen worden getroffen zodat bij het indienst blijven van de installatie de inbreuken geen gevaar zouden vormen voor de personen of goederen. Herkeuring uiterlijk 1 jaar na keuringsdatum.
- Conformément à l'art. 274 du RGIE, les travaux nécessaires pour faire disparaître les infractions constatées au moment de la visite doivent être exécutés sans retard et toutes mesures adéquates doivent être prises pour qu'en cas de maintien en service des installations les infractions ne constituent pas un danger pour les personnes et les biens. Nouveau contrôle au plus tard un an après date de contrôle.

o Het controlebezoek door ET voorzien door art. 271 van het AREI moet plaats hebben uiterlijk op : 22.02.2013


La visite de contrôle prévue par l'art. 271 du RGIE doit avoir lieu au plus tard le :

o Het controlebezoek voorzien door art. 276bis van het A.R.E.I. moet plaats hebben uiterlijk 18 maanden na de datum van de verkoopakte.

La visite de contrôle prévue par l'art. 276bis du R.G.I.E. doit avoir lieu au plus tard 18 mois après la date de l'acte de vente.

voor de directeur, de inspecteur / pour le directeur, l'inspecteur :


Niet conform		Conform		N° vorig rapport
276bis AK	274 AK	276bis HK	274 HK	 /
☐	☐	☐	☐	
271 AK	☐	271 HK	☐	 /
☐		☐		
276 AK	☐	271 HK	☐	 /
☐		☐		

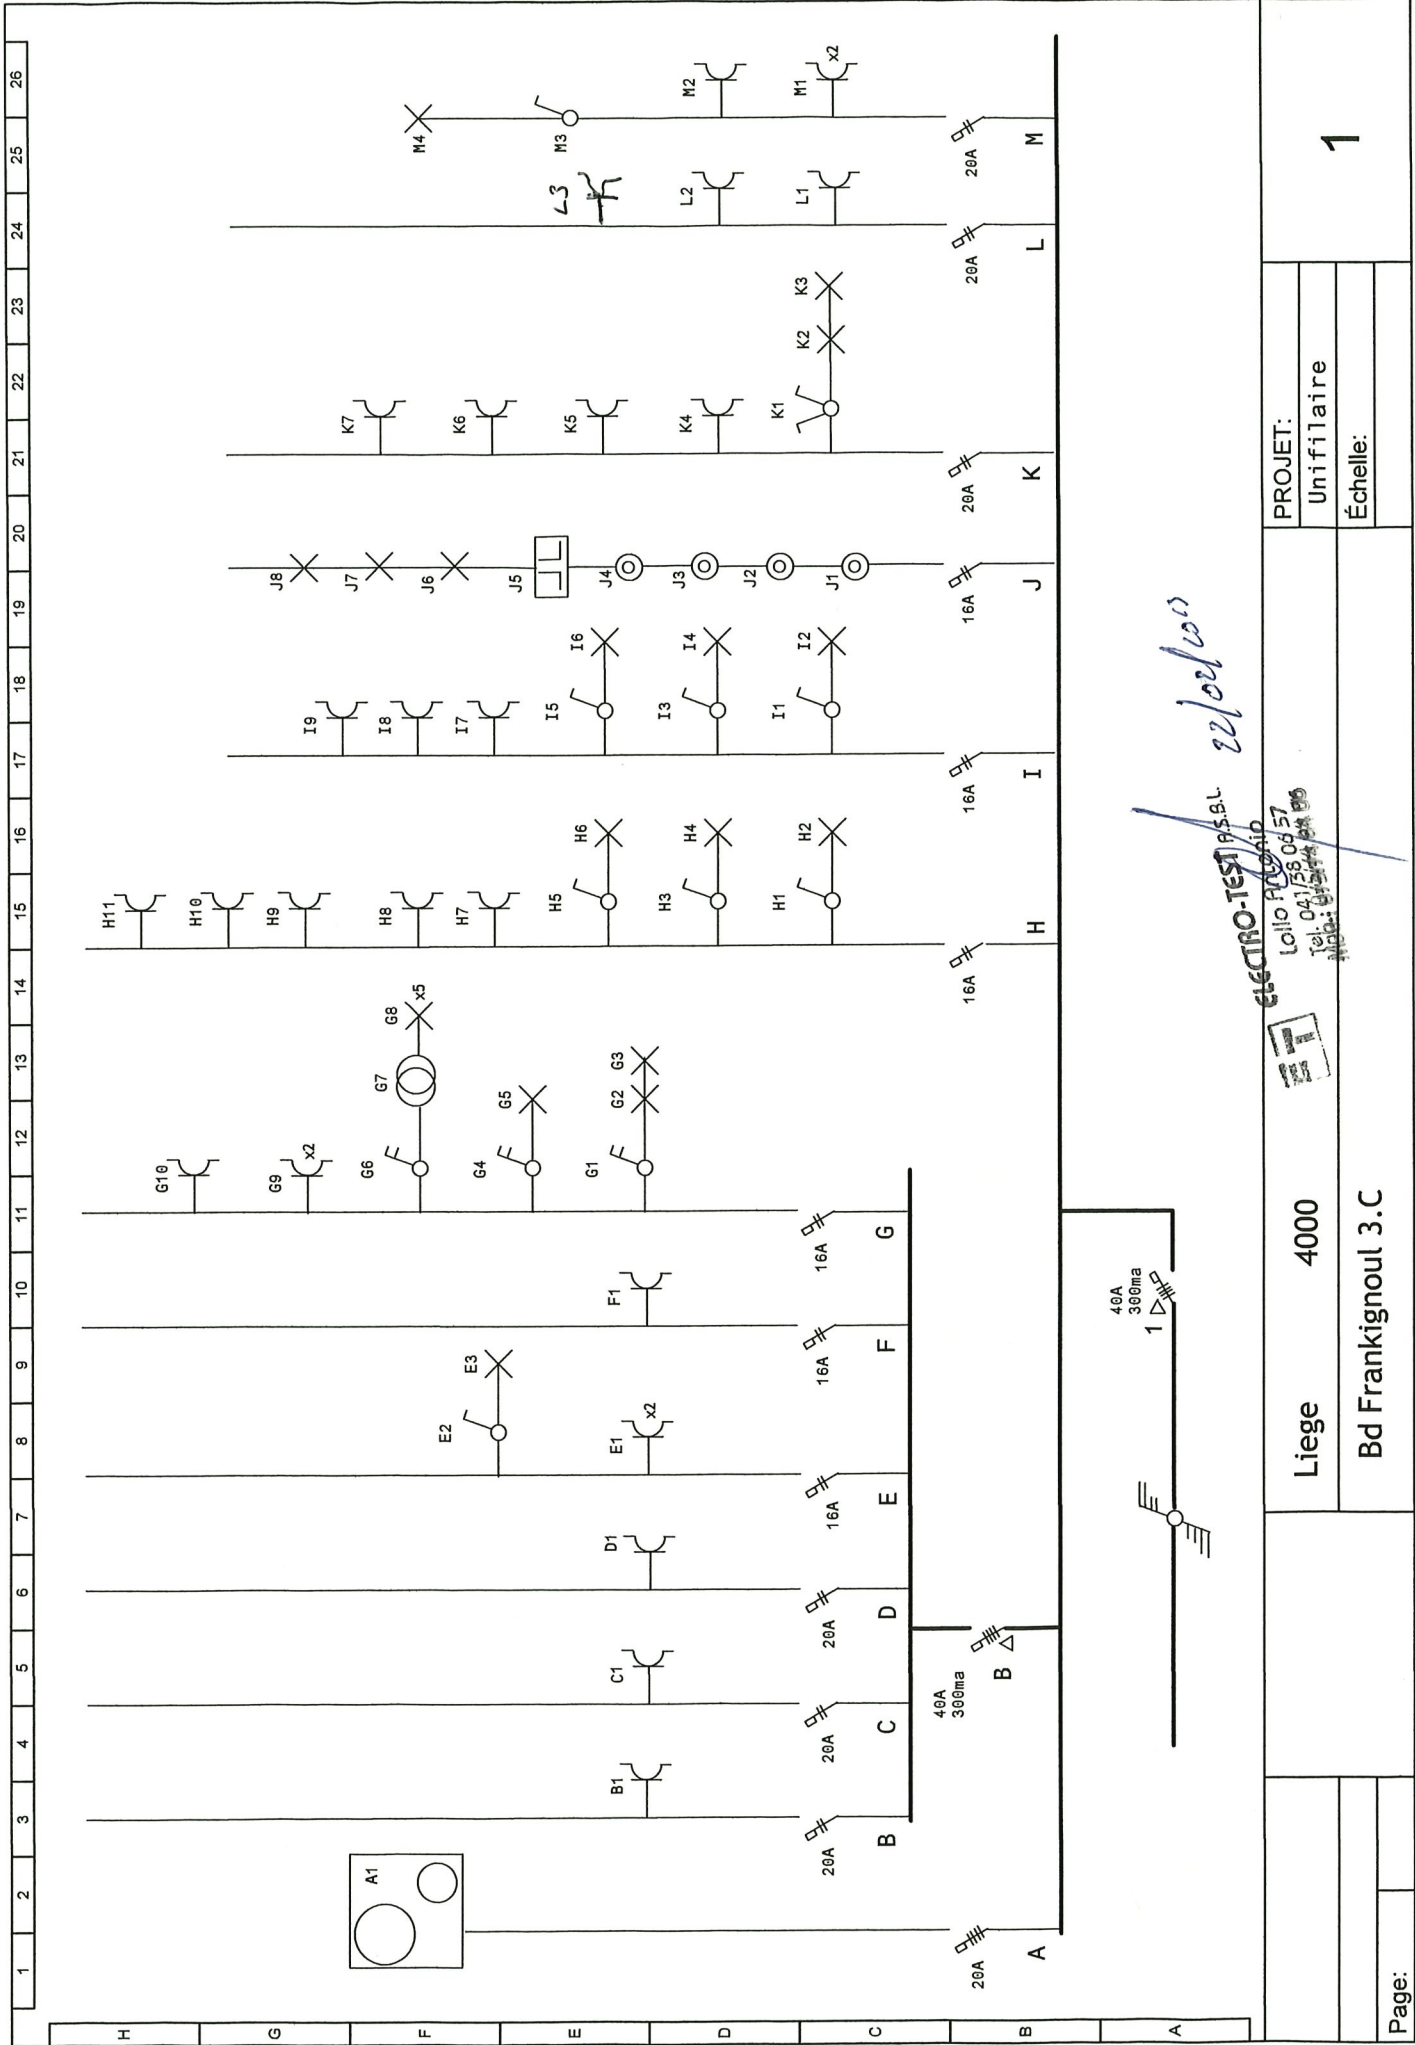

22/02/2013

ELECTRO-TEST P.S.B.L.
 Lolo PLOIN
 Tel: 041 58 06 57
 Email: info@electro-test.fr

		Lieu	4000	 Lieu: 04/28/08 06:57 Tel: 04/28/08 06:57 Fax: 04/28/08 06:57	PROJET:		1
					Unifilaire		
					Échelle:		
		Bd Frankignoul 3.C					
Page:							

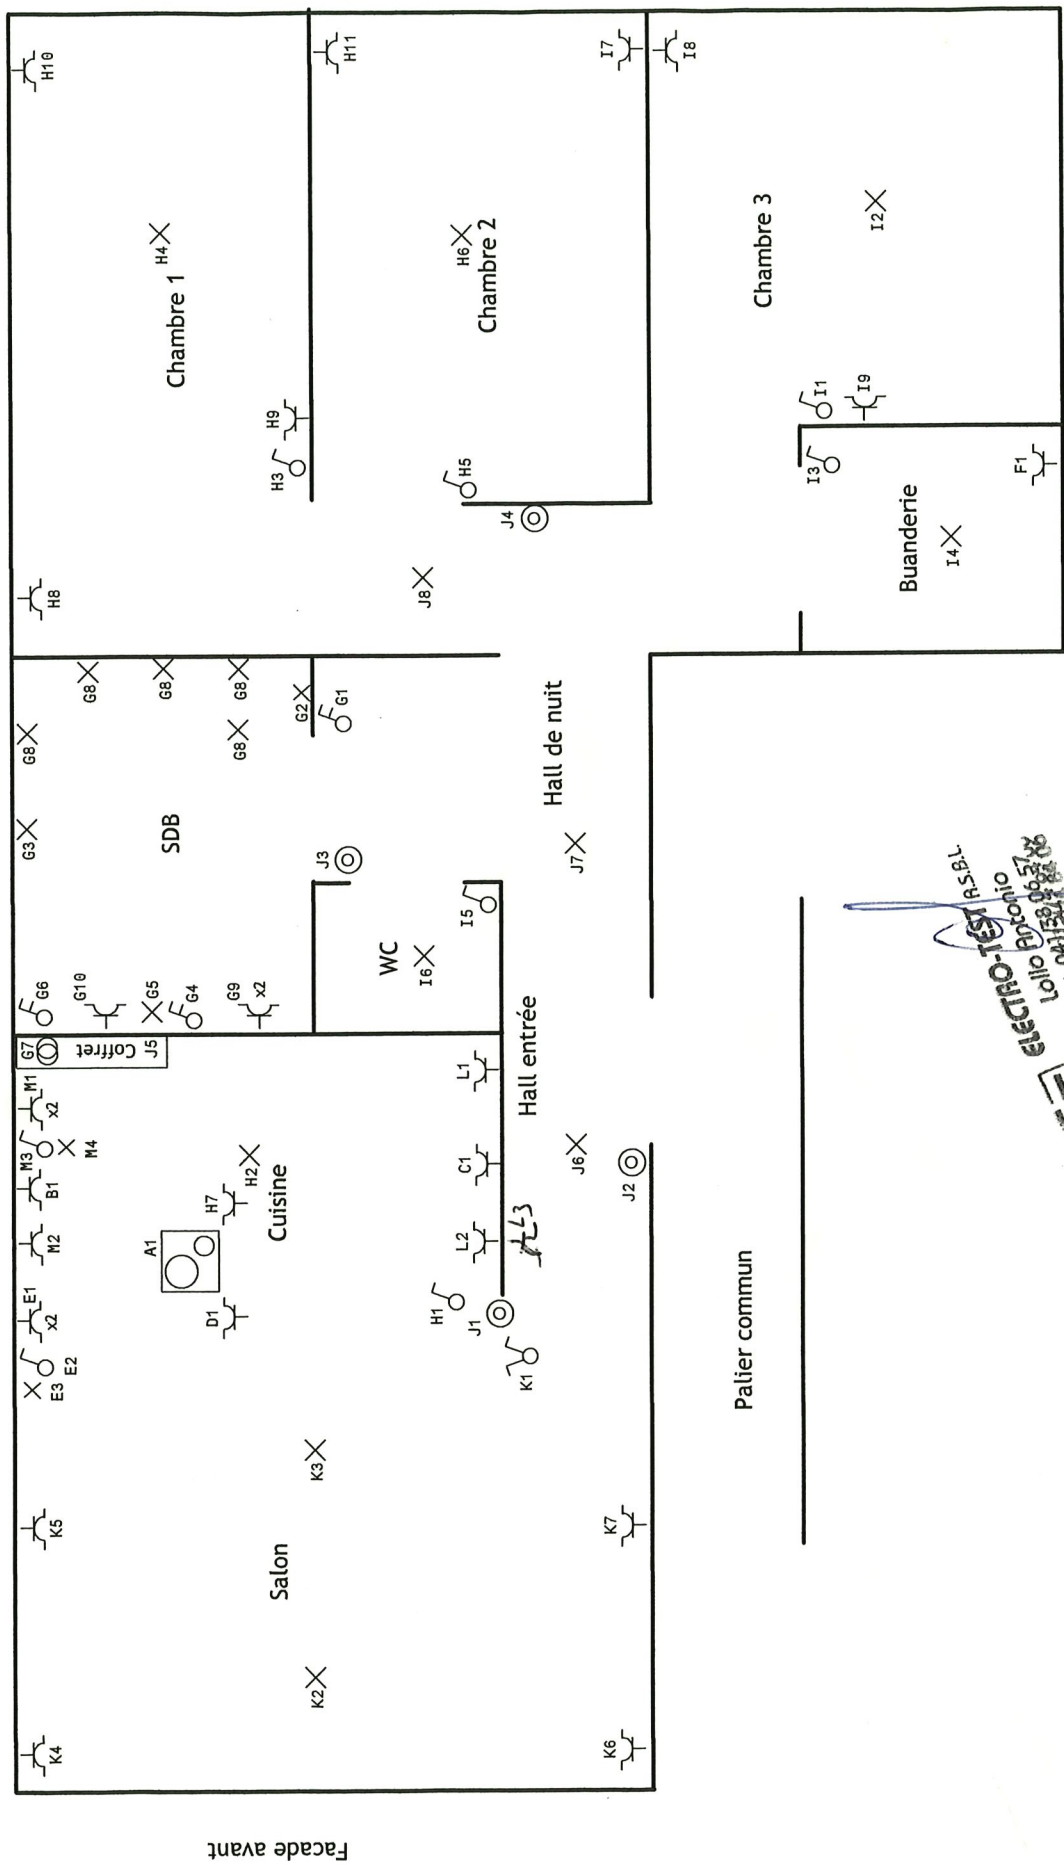

ELECTRO-TEST A.S.B.L.
 Lollo Brionio
 04139 06 57
 04139 06 58
 04139 06 59

--	--	