


Boulevard Frère Orban 38/021

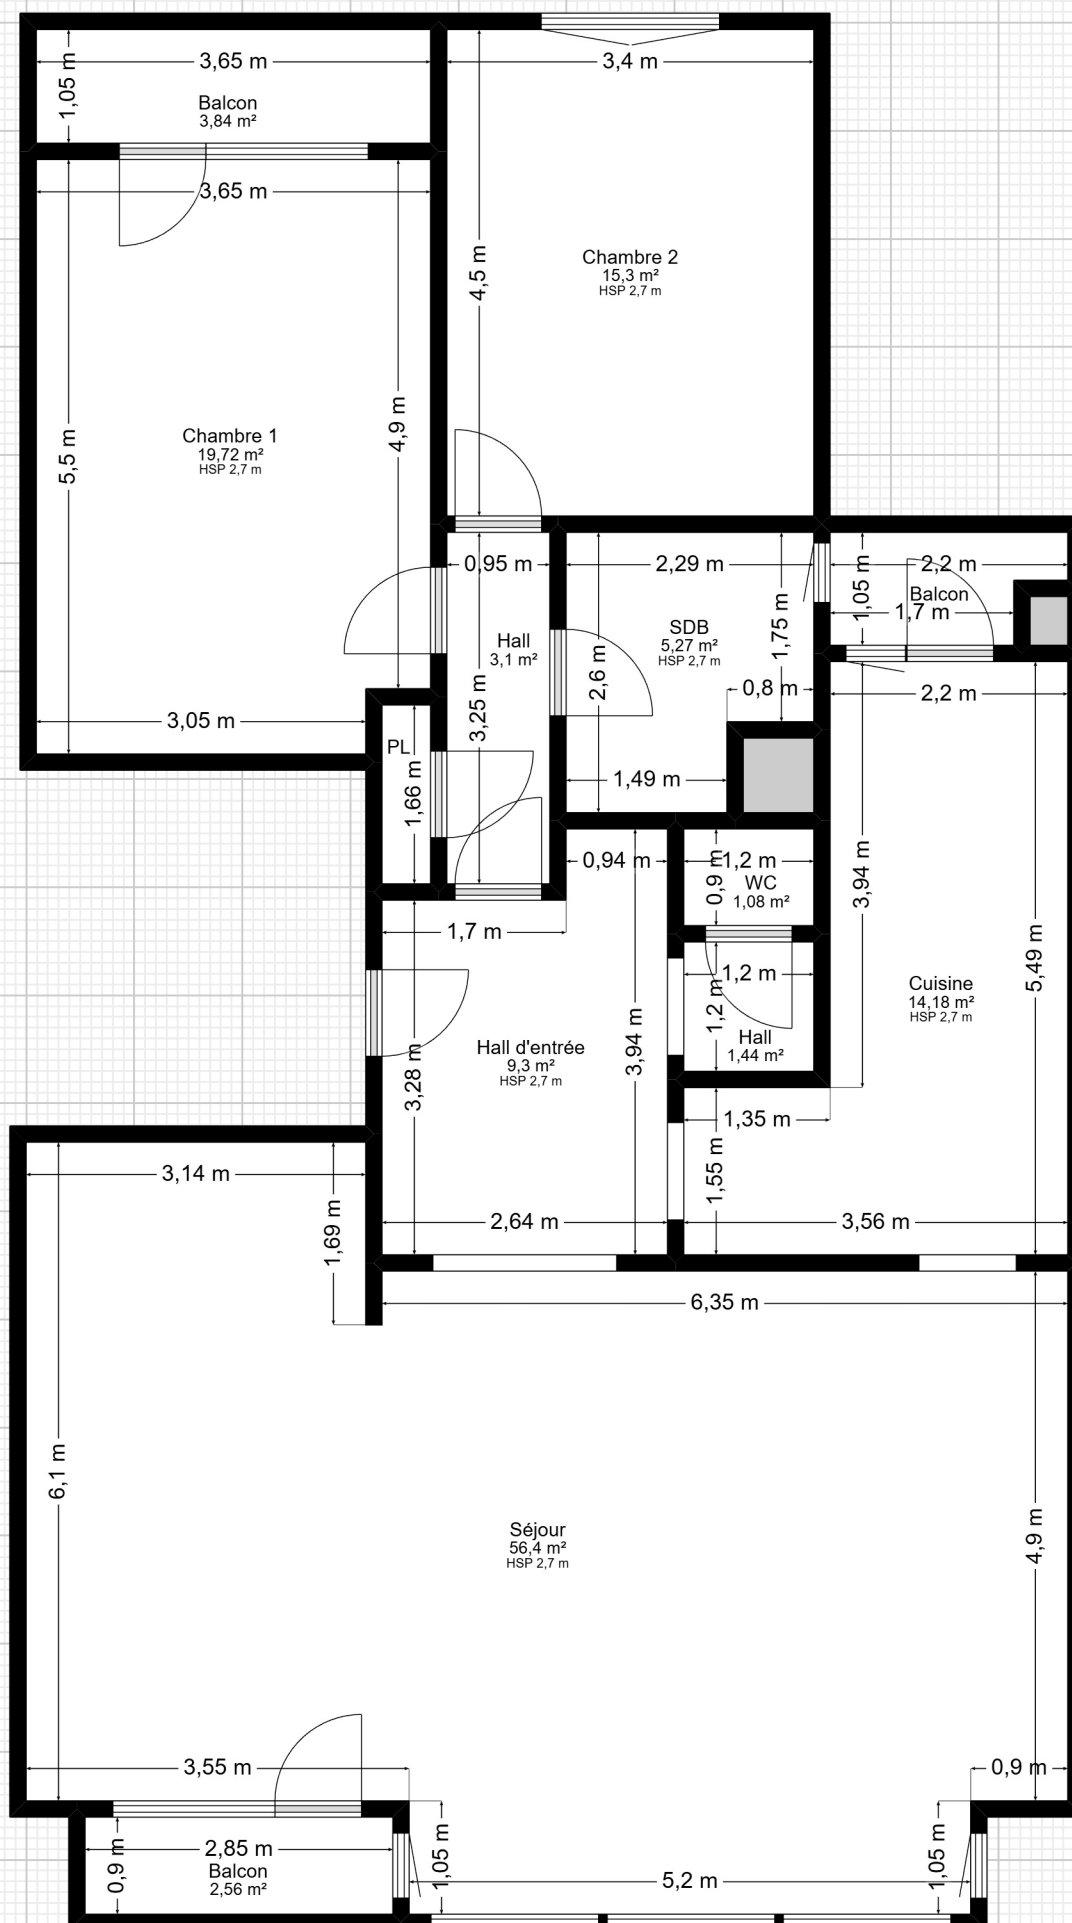

Plan fourni à titre indicatif.

1 m. 1/70 ème.