


rue du Parc 87/083

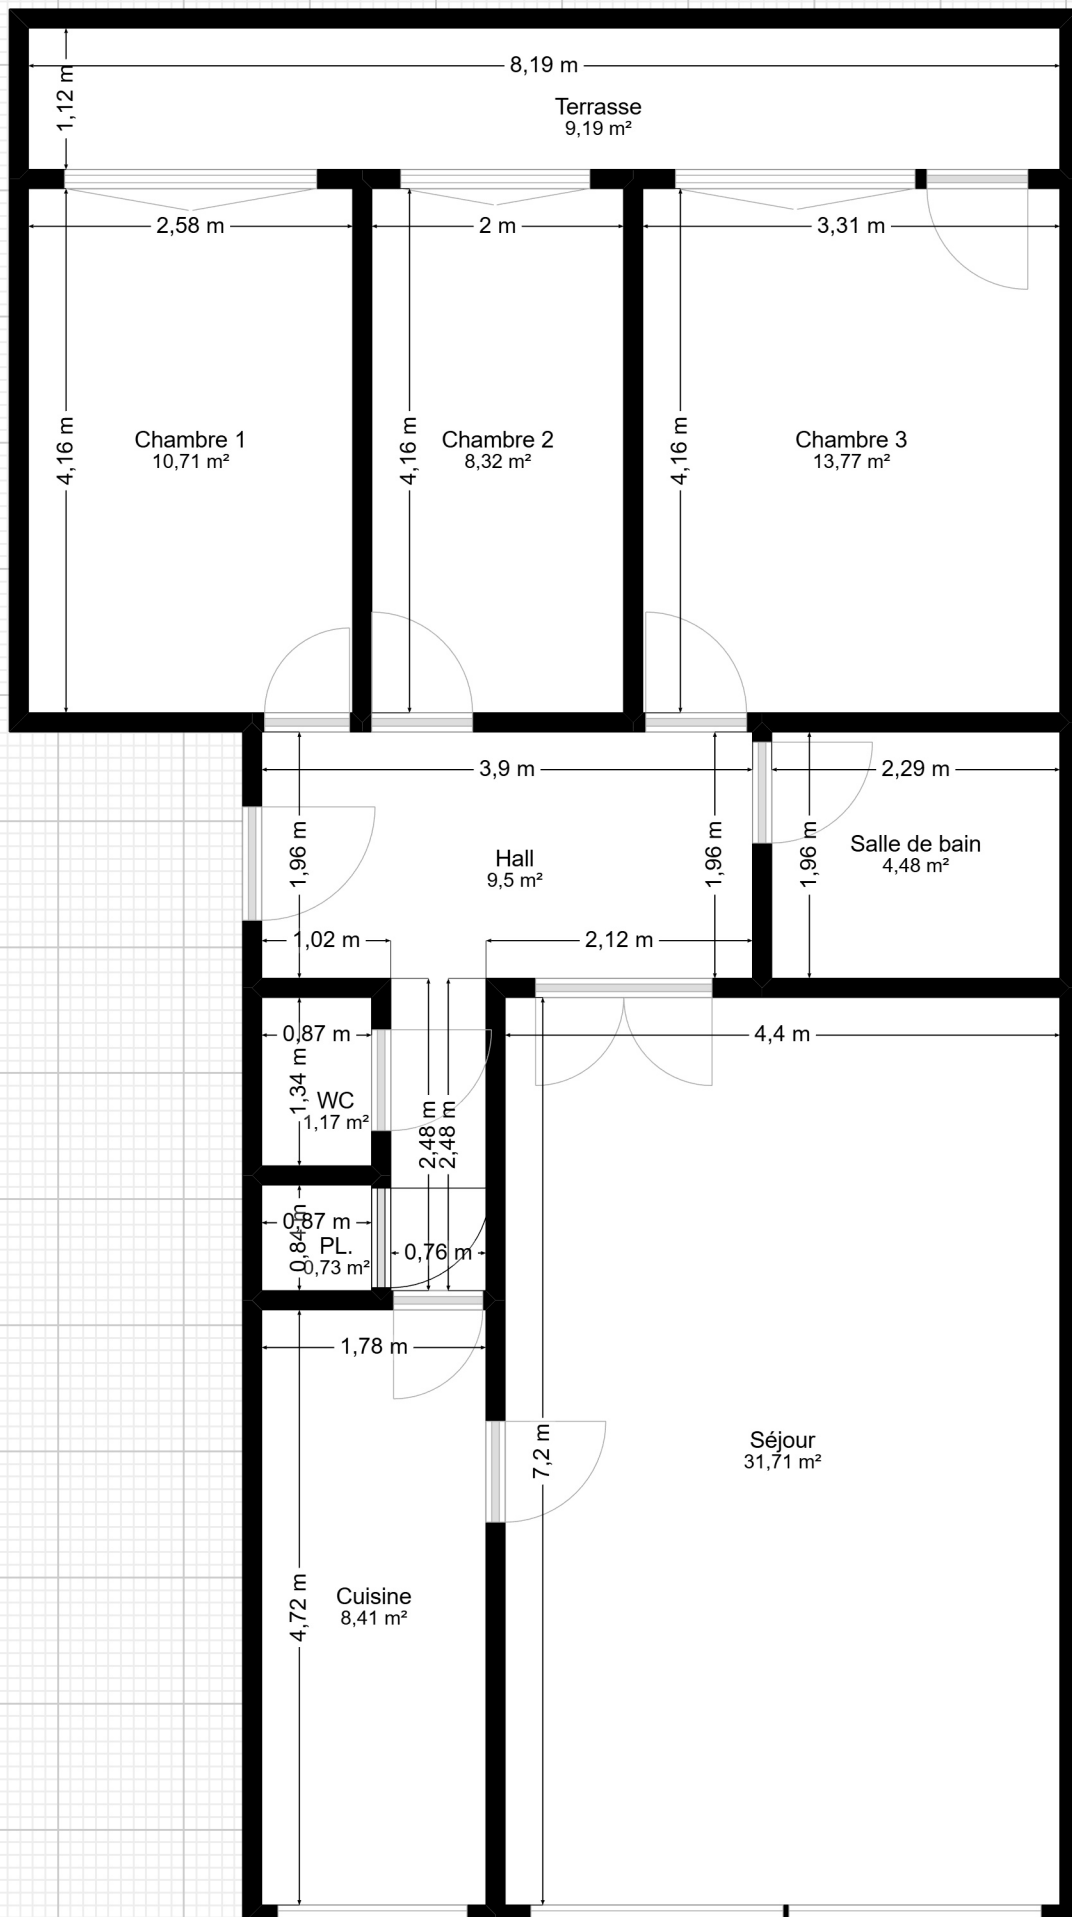

Plan fourni à titre indicatif.