



Av. de la Grande Rotisse 37 - Sous-sol - 2

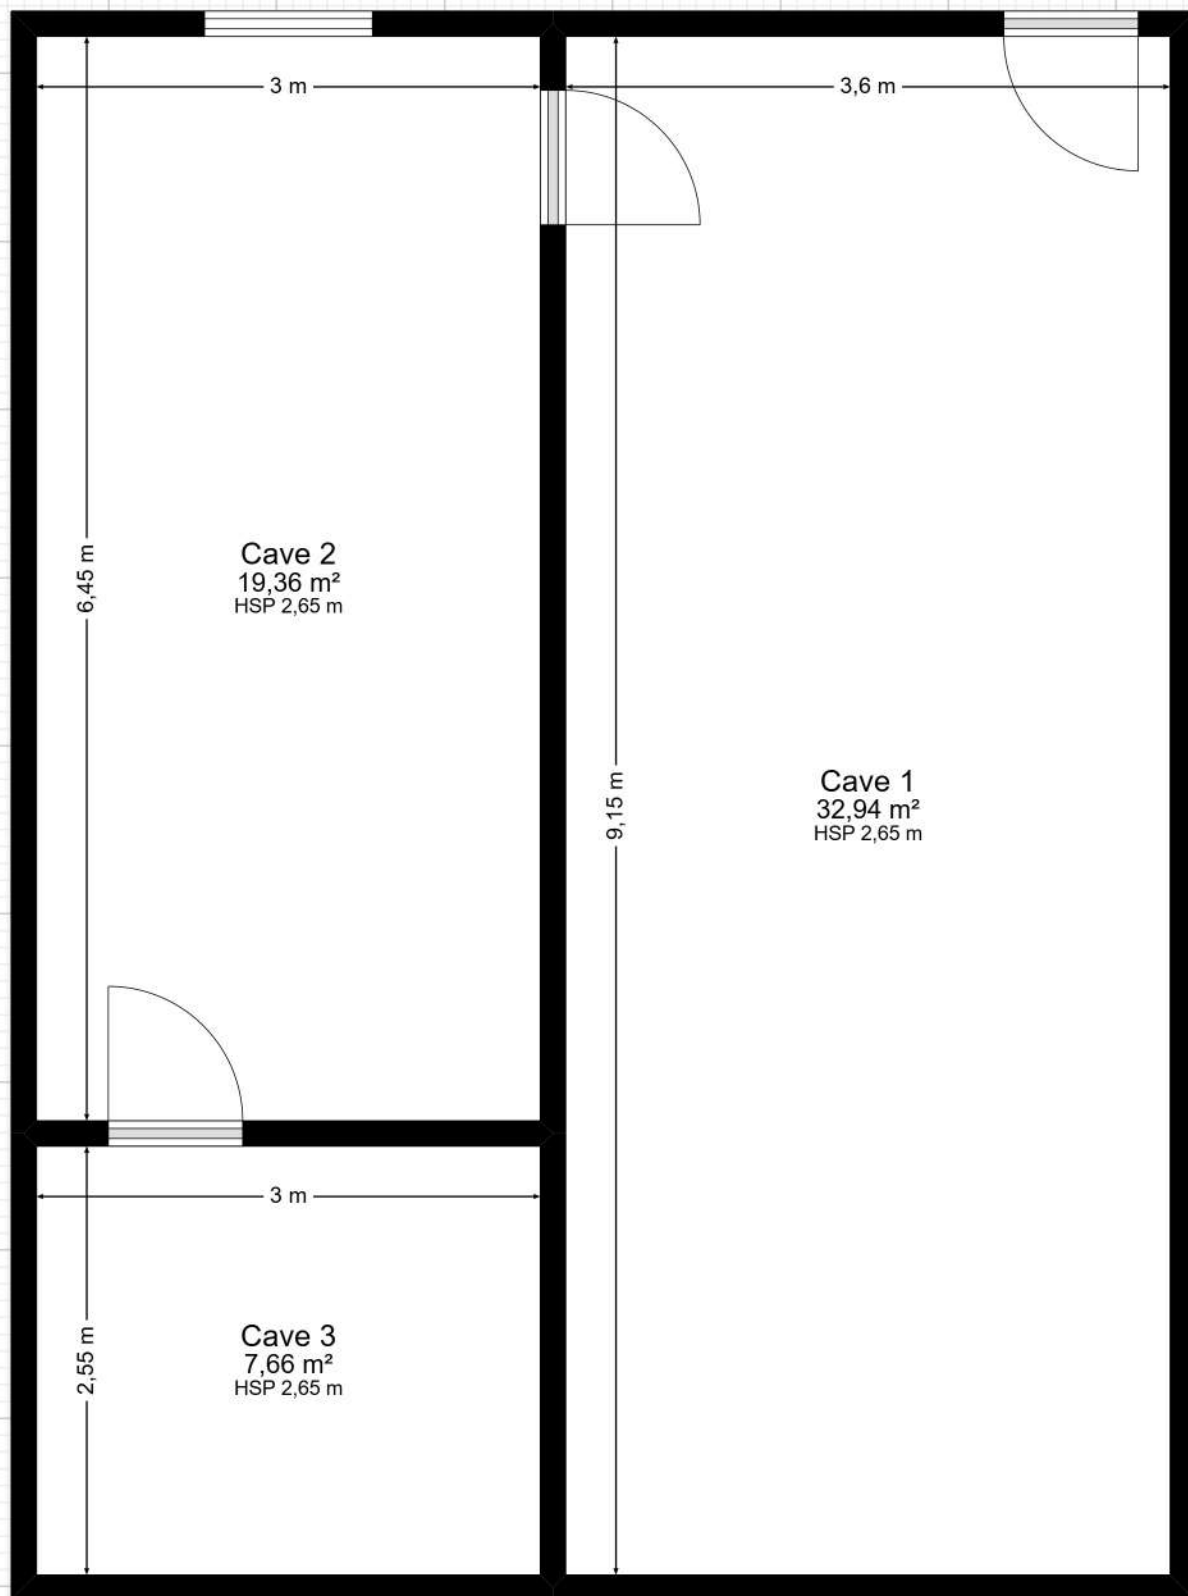

Plan fourni à titre indicatif.

1 m. 1/45 ème.


Av. de la Grande Rotisse 37 - Sous-sol - 1

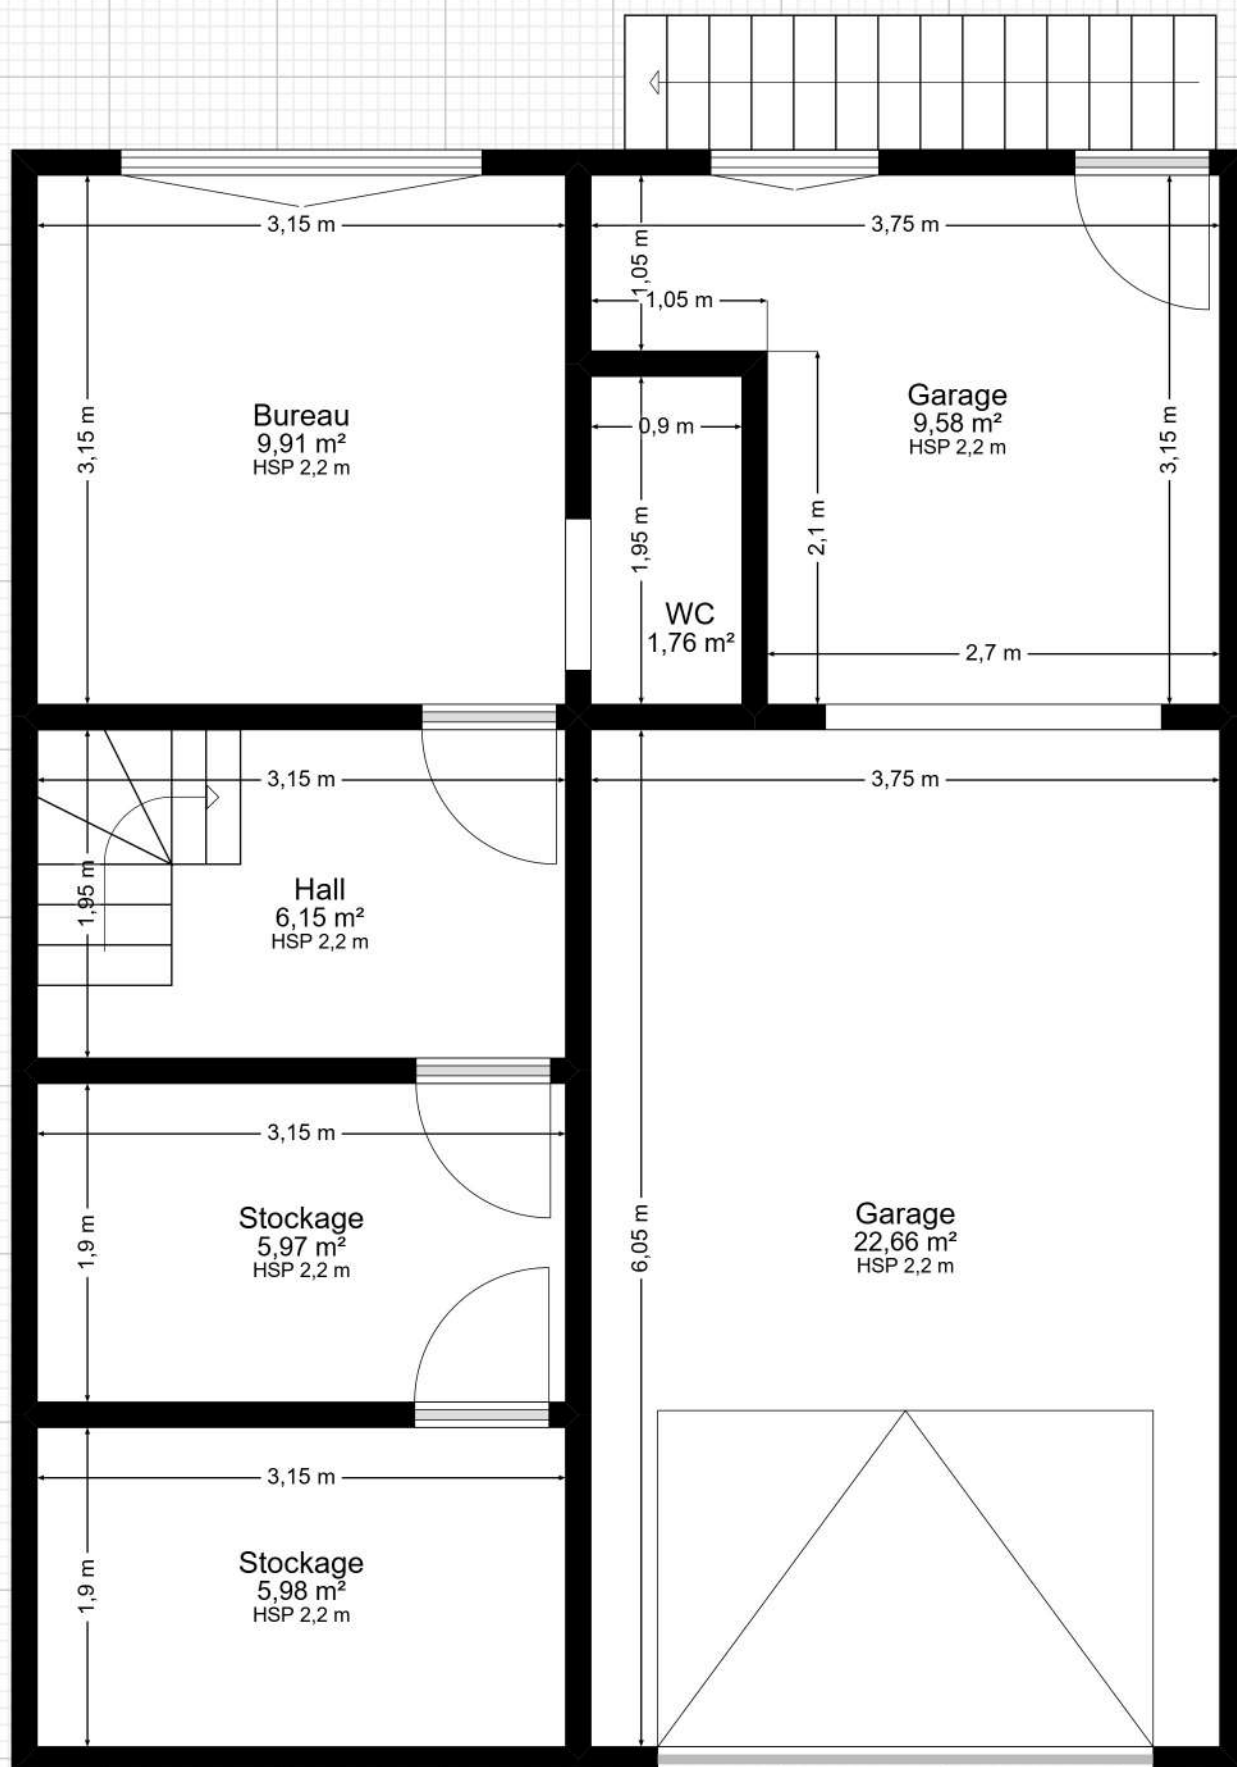

Plan fourni à titre indicatif.

1 m. 1/45 ème.


Av. de la Grande Rotisse 37 - RDC

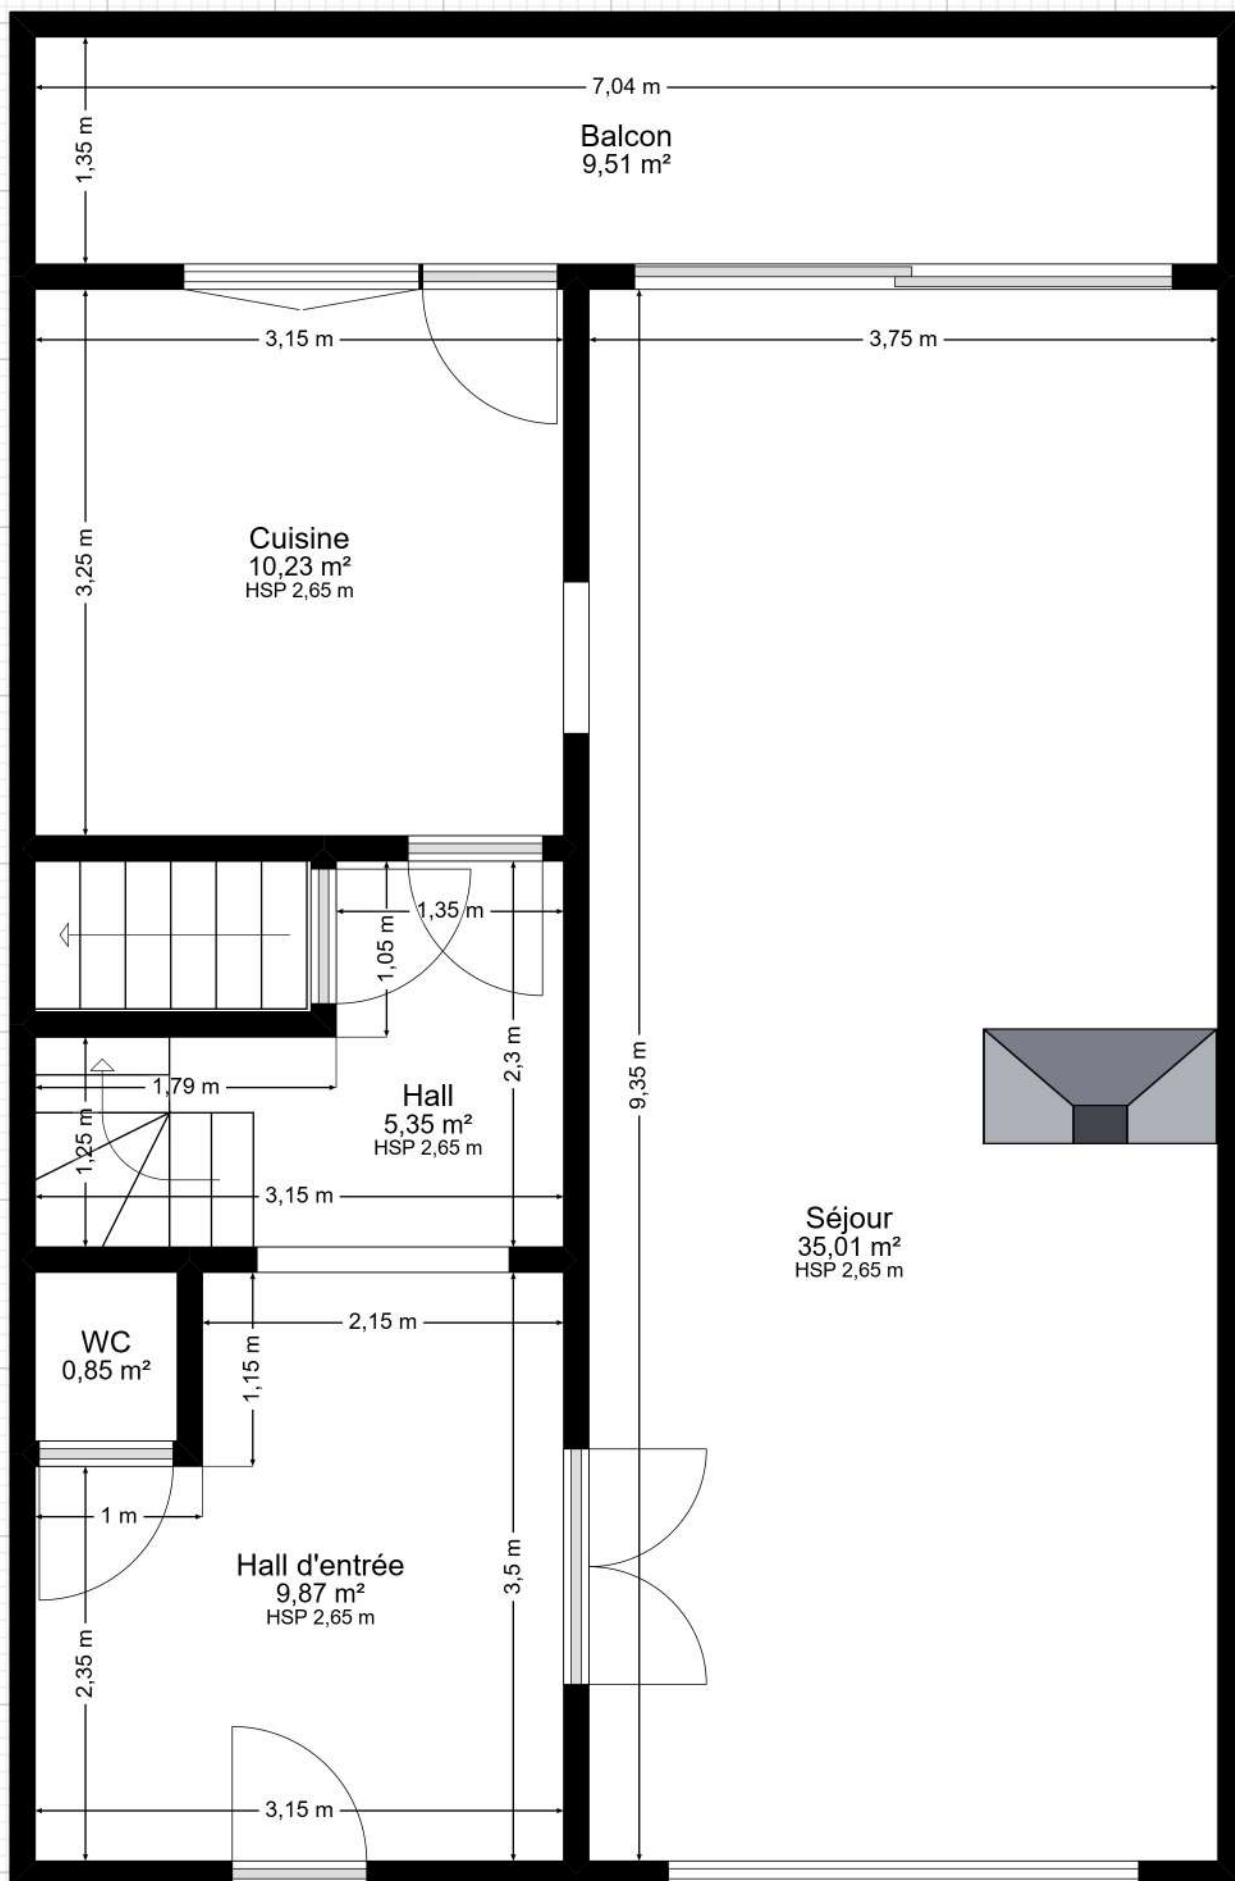

Plan fourni à titre indicatif.

1 m. 1/45 ème.

Av. de la Grande Rotisse 37 - 1ER

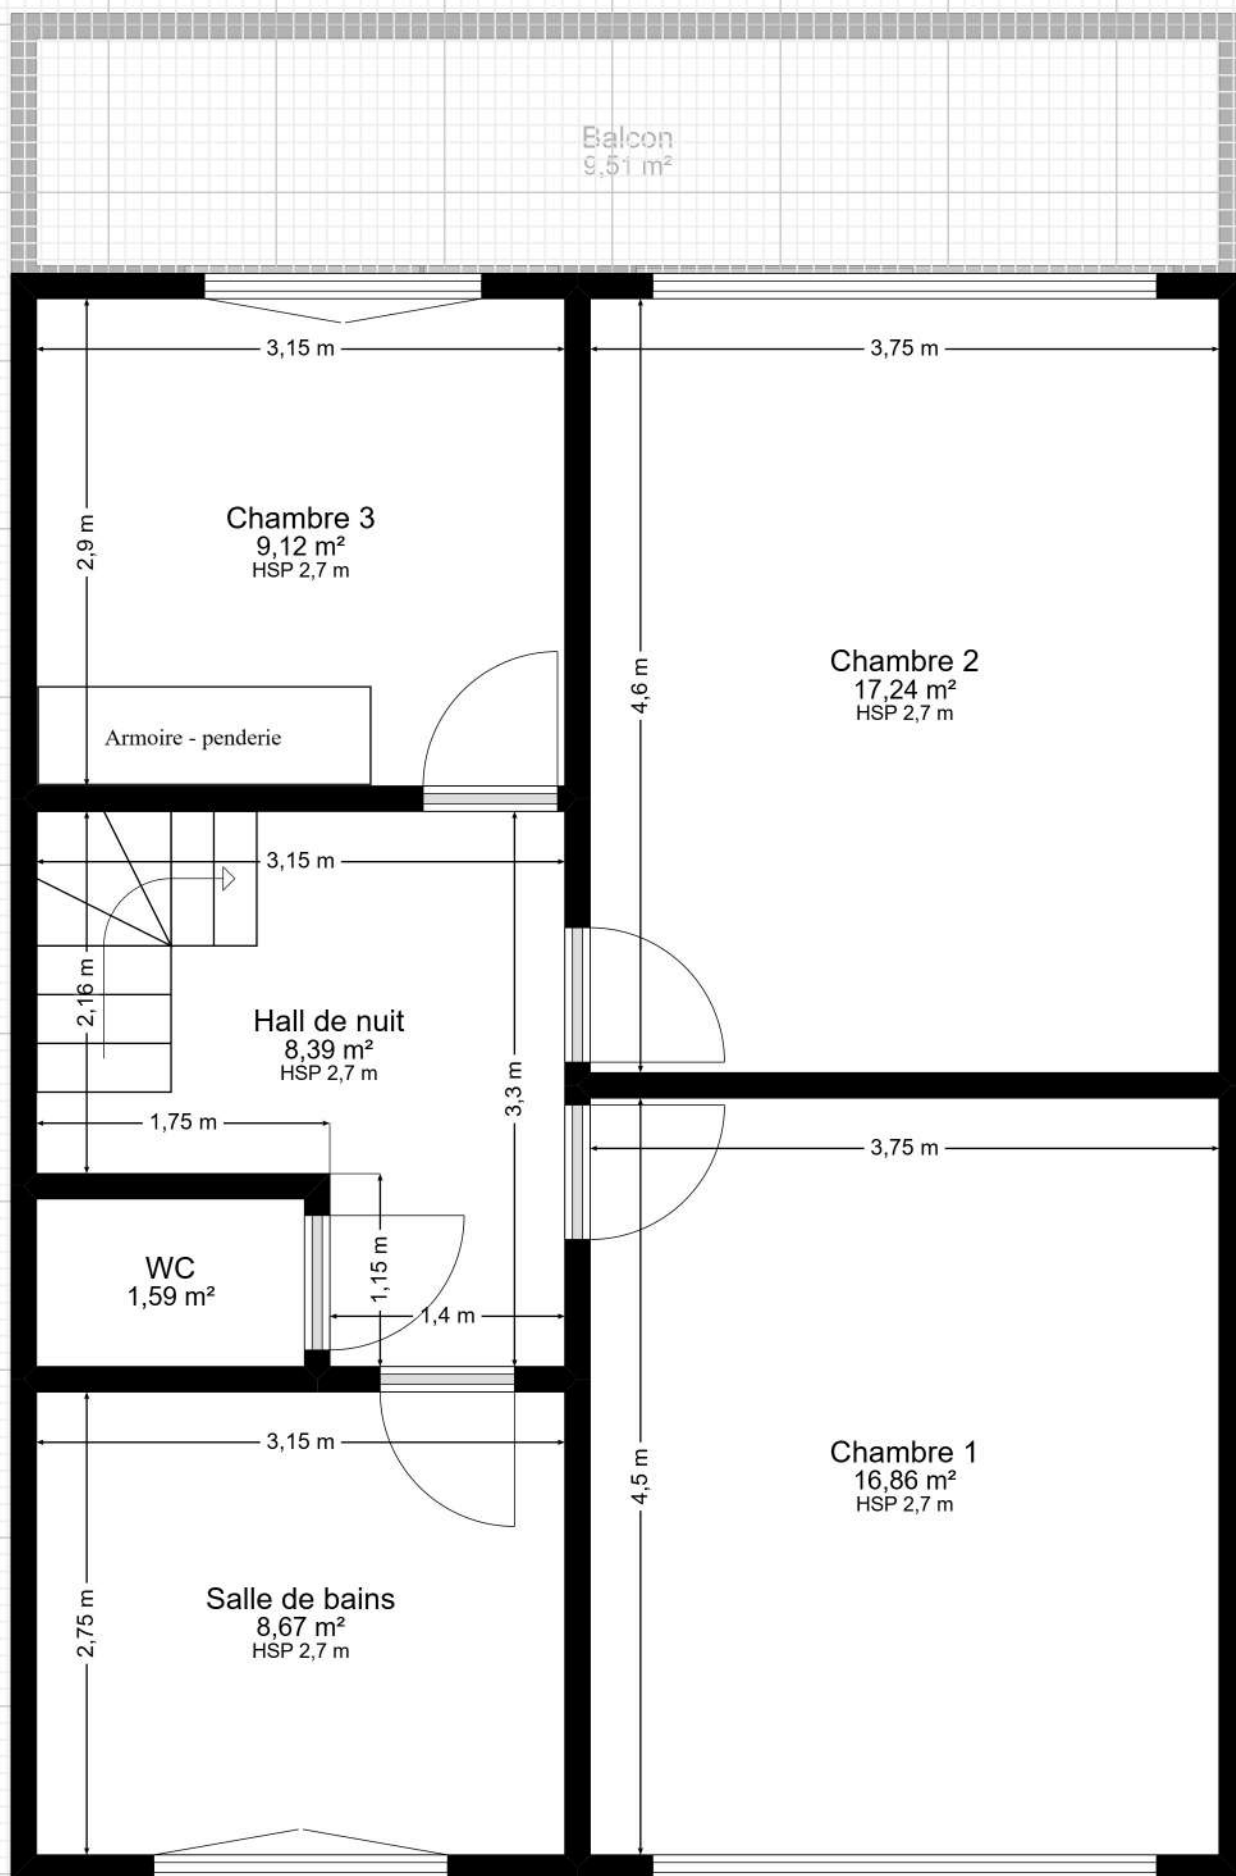

Plan fourni à titre indicatif.

1 m. 1/45 ème.