



rue de Campine 11 - Caves

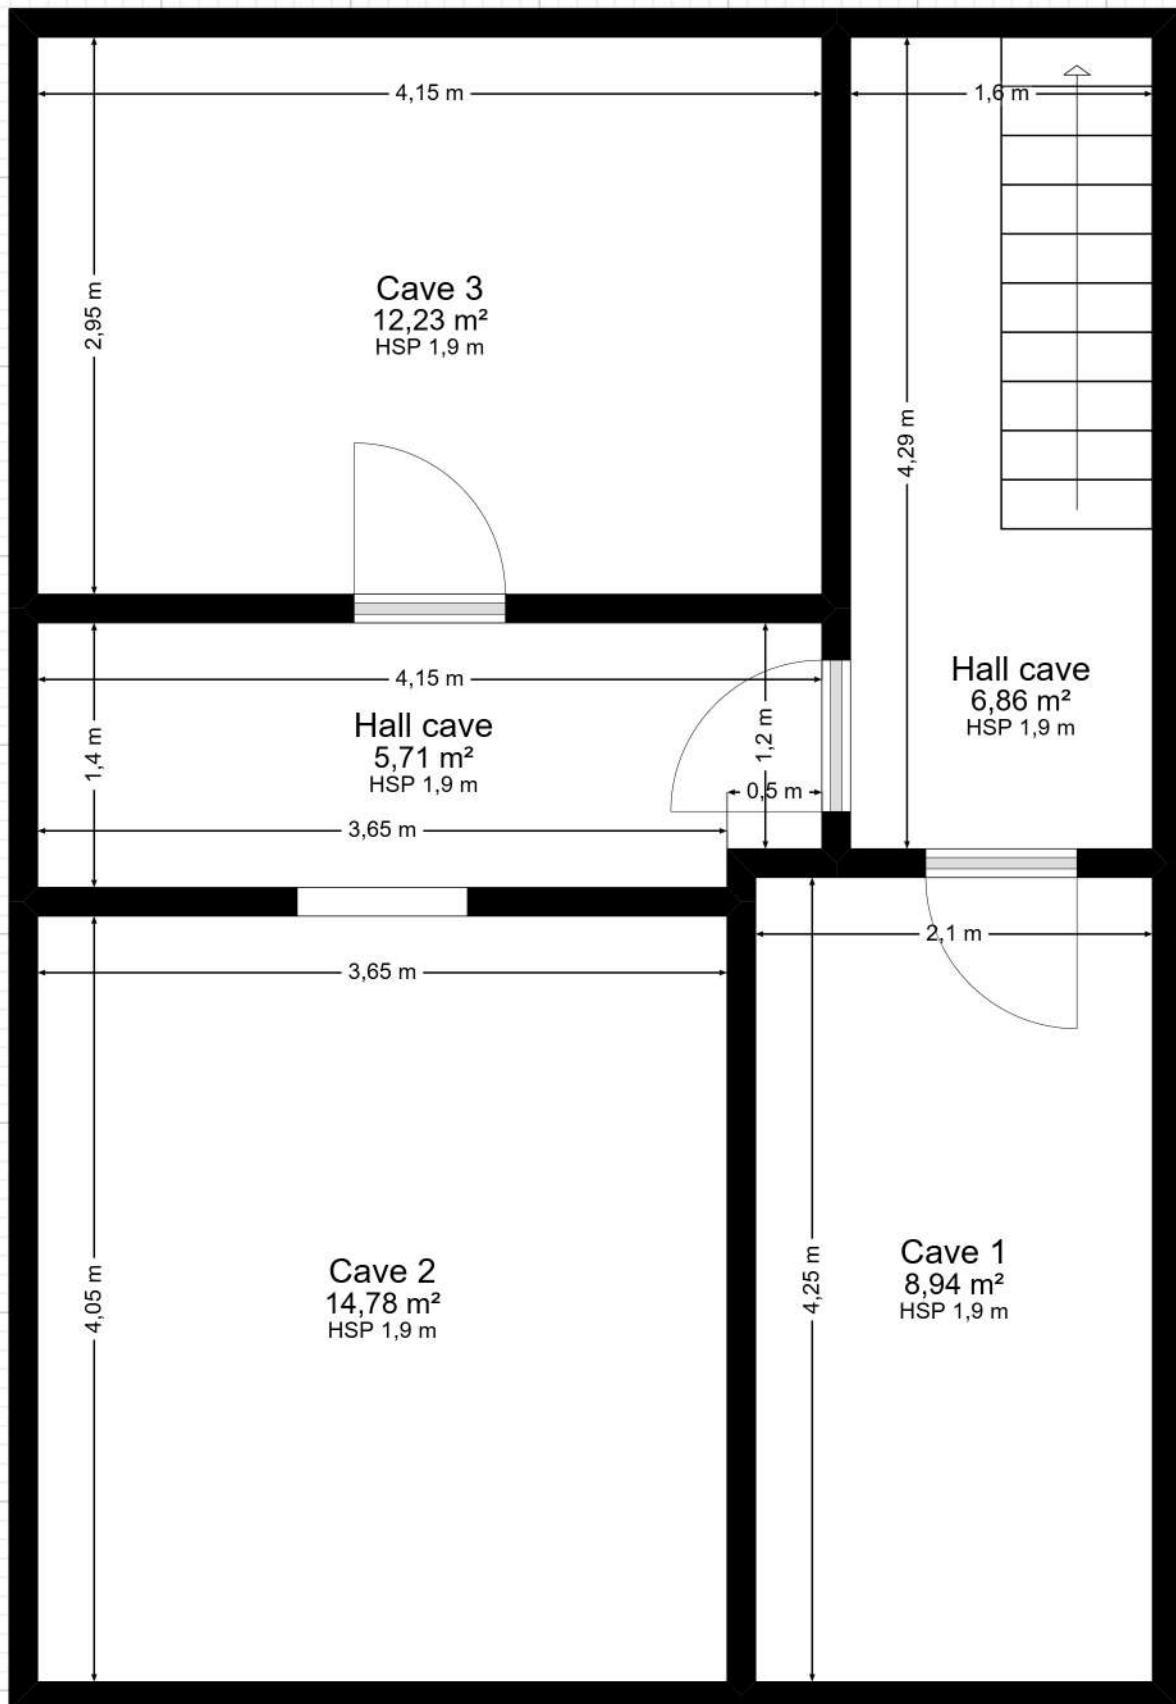

Plan fourni à titre indicatif.

1 m. 1/40 ème.


rue de Campine 11 - RDC

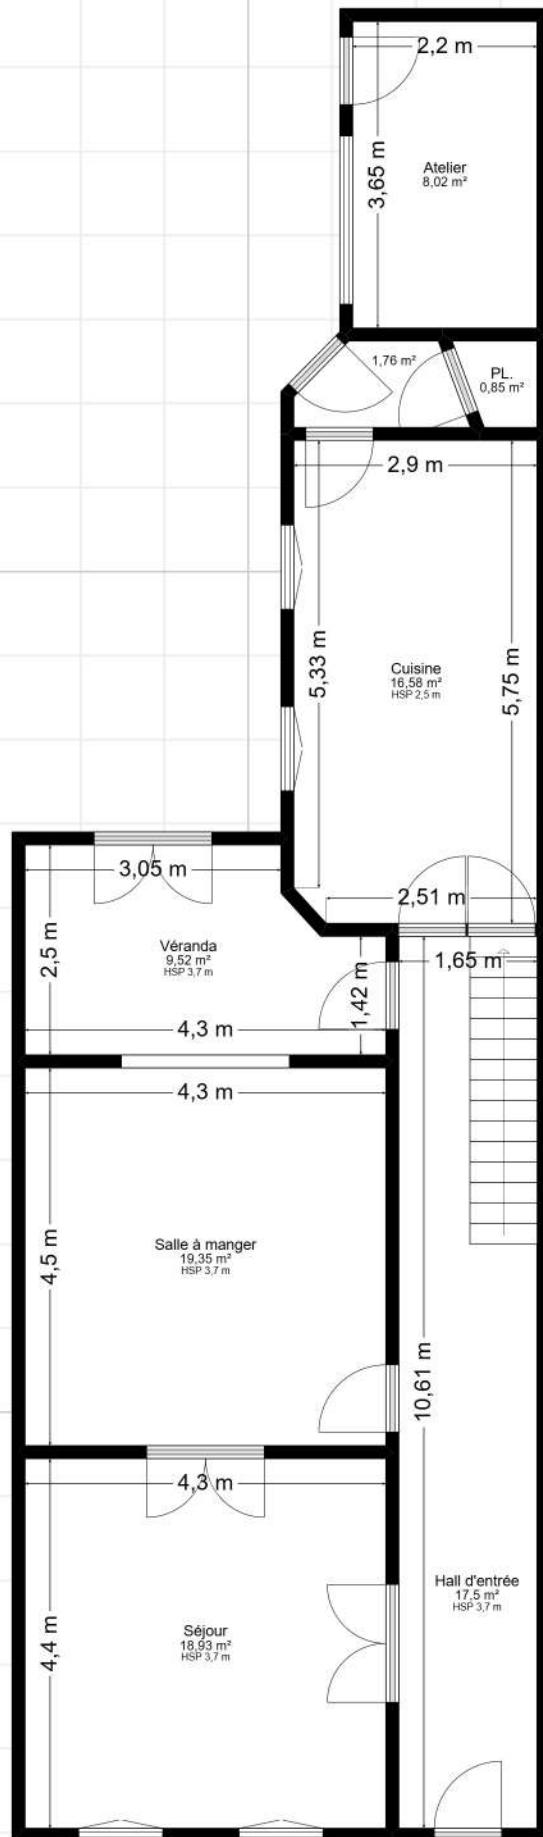

Plan fourni à titre indicatif.

1 m. 1/90 ème.


rue de Campine 11 - 1ER

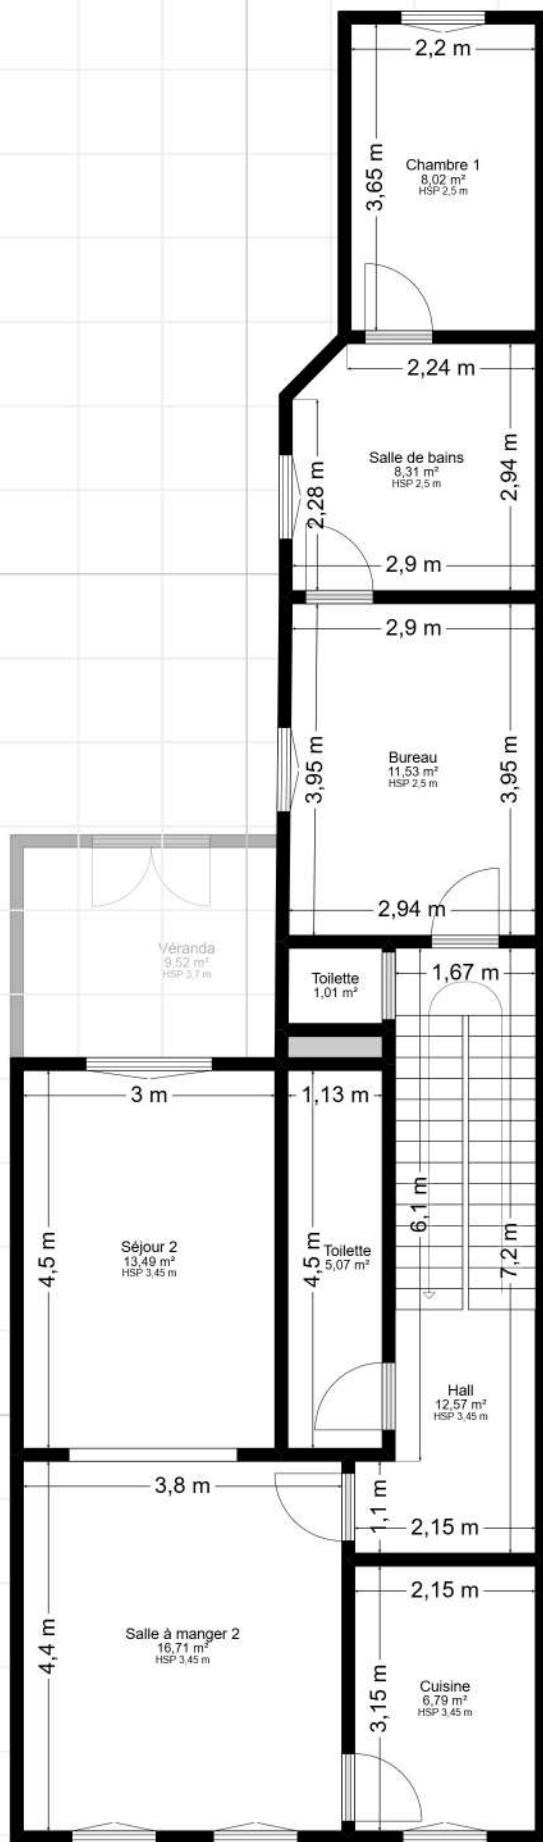

Plan fourni à titre indicatif.

1 m. 1/90 ème.


rue de Campine 11 - 2^{EME}

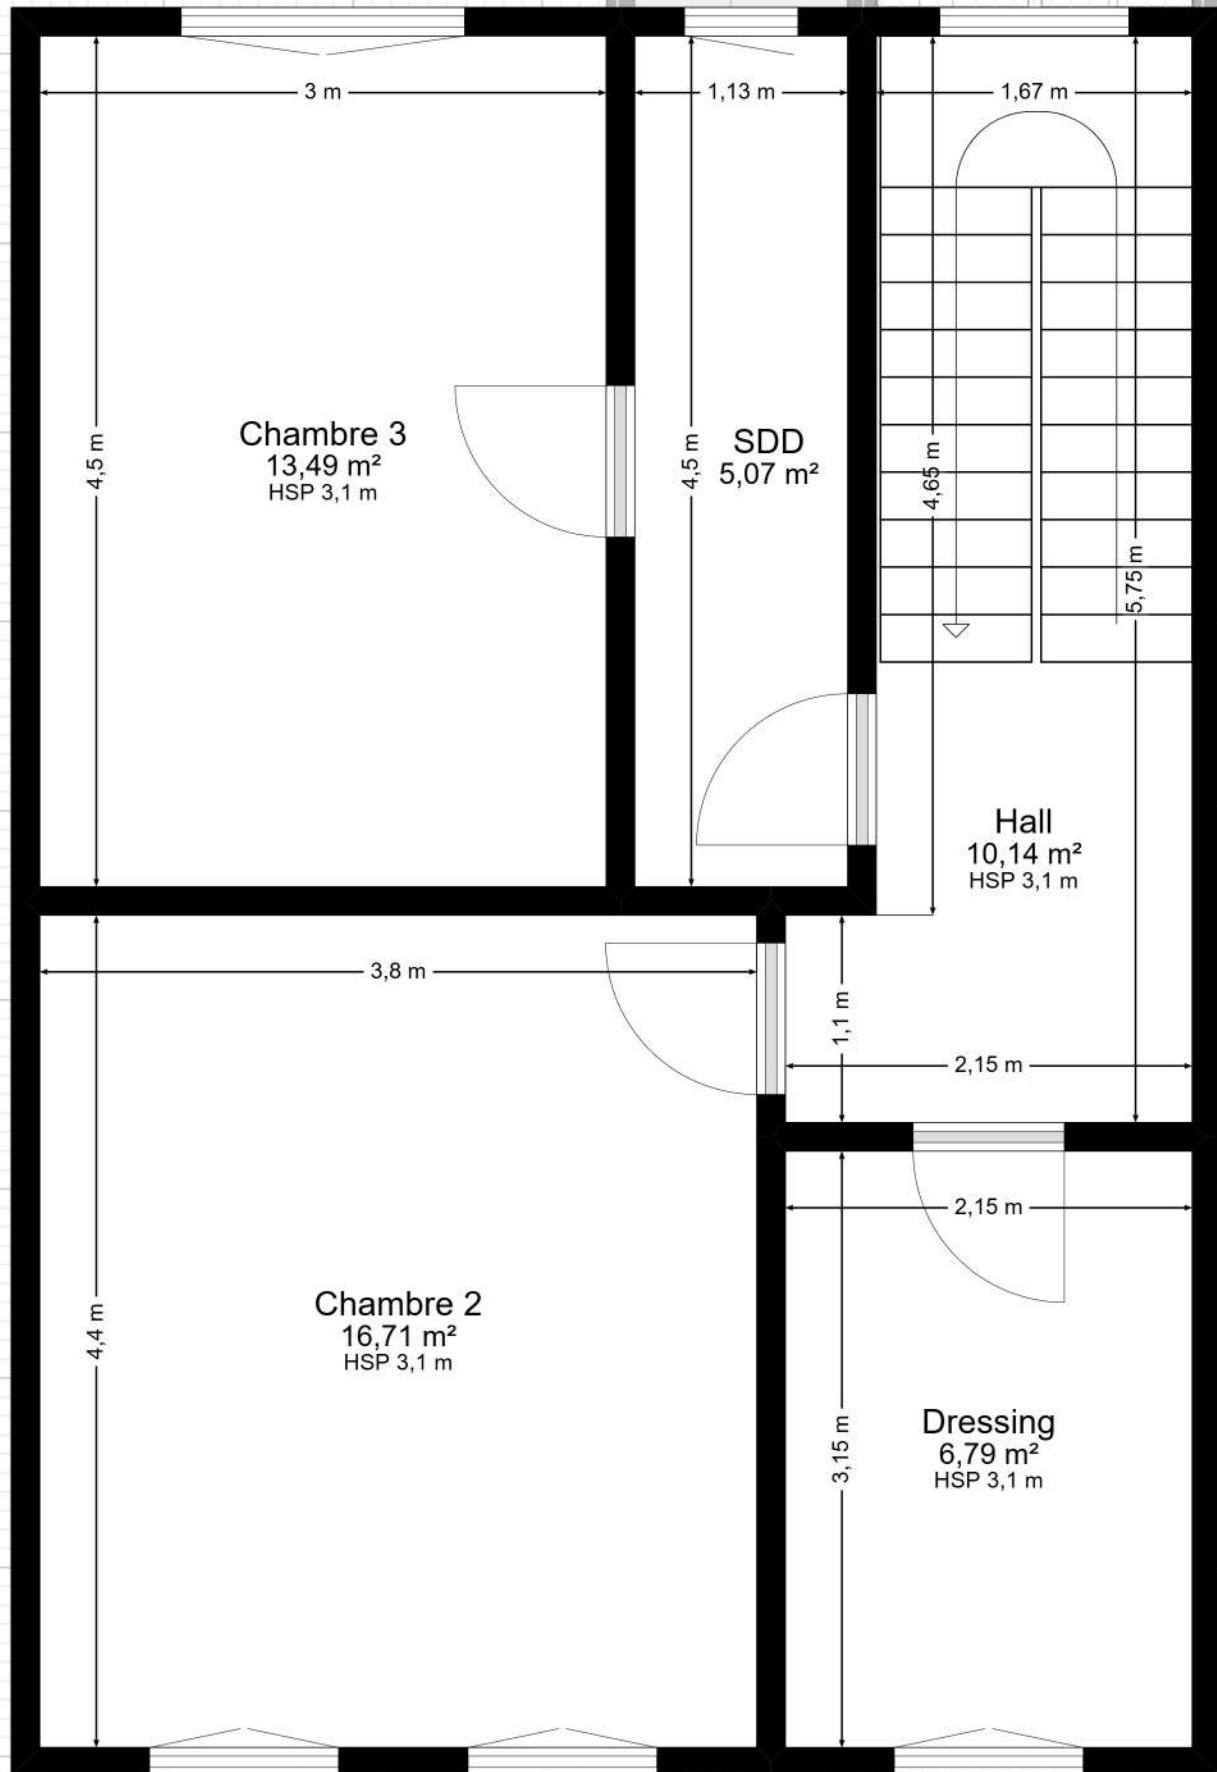

Plan fourni à titre indicatif.

1 m. 1/40 ème.

rue de Campine 11 - 3EME

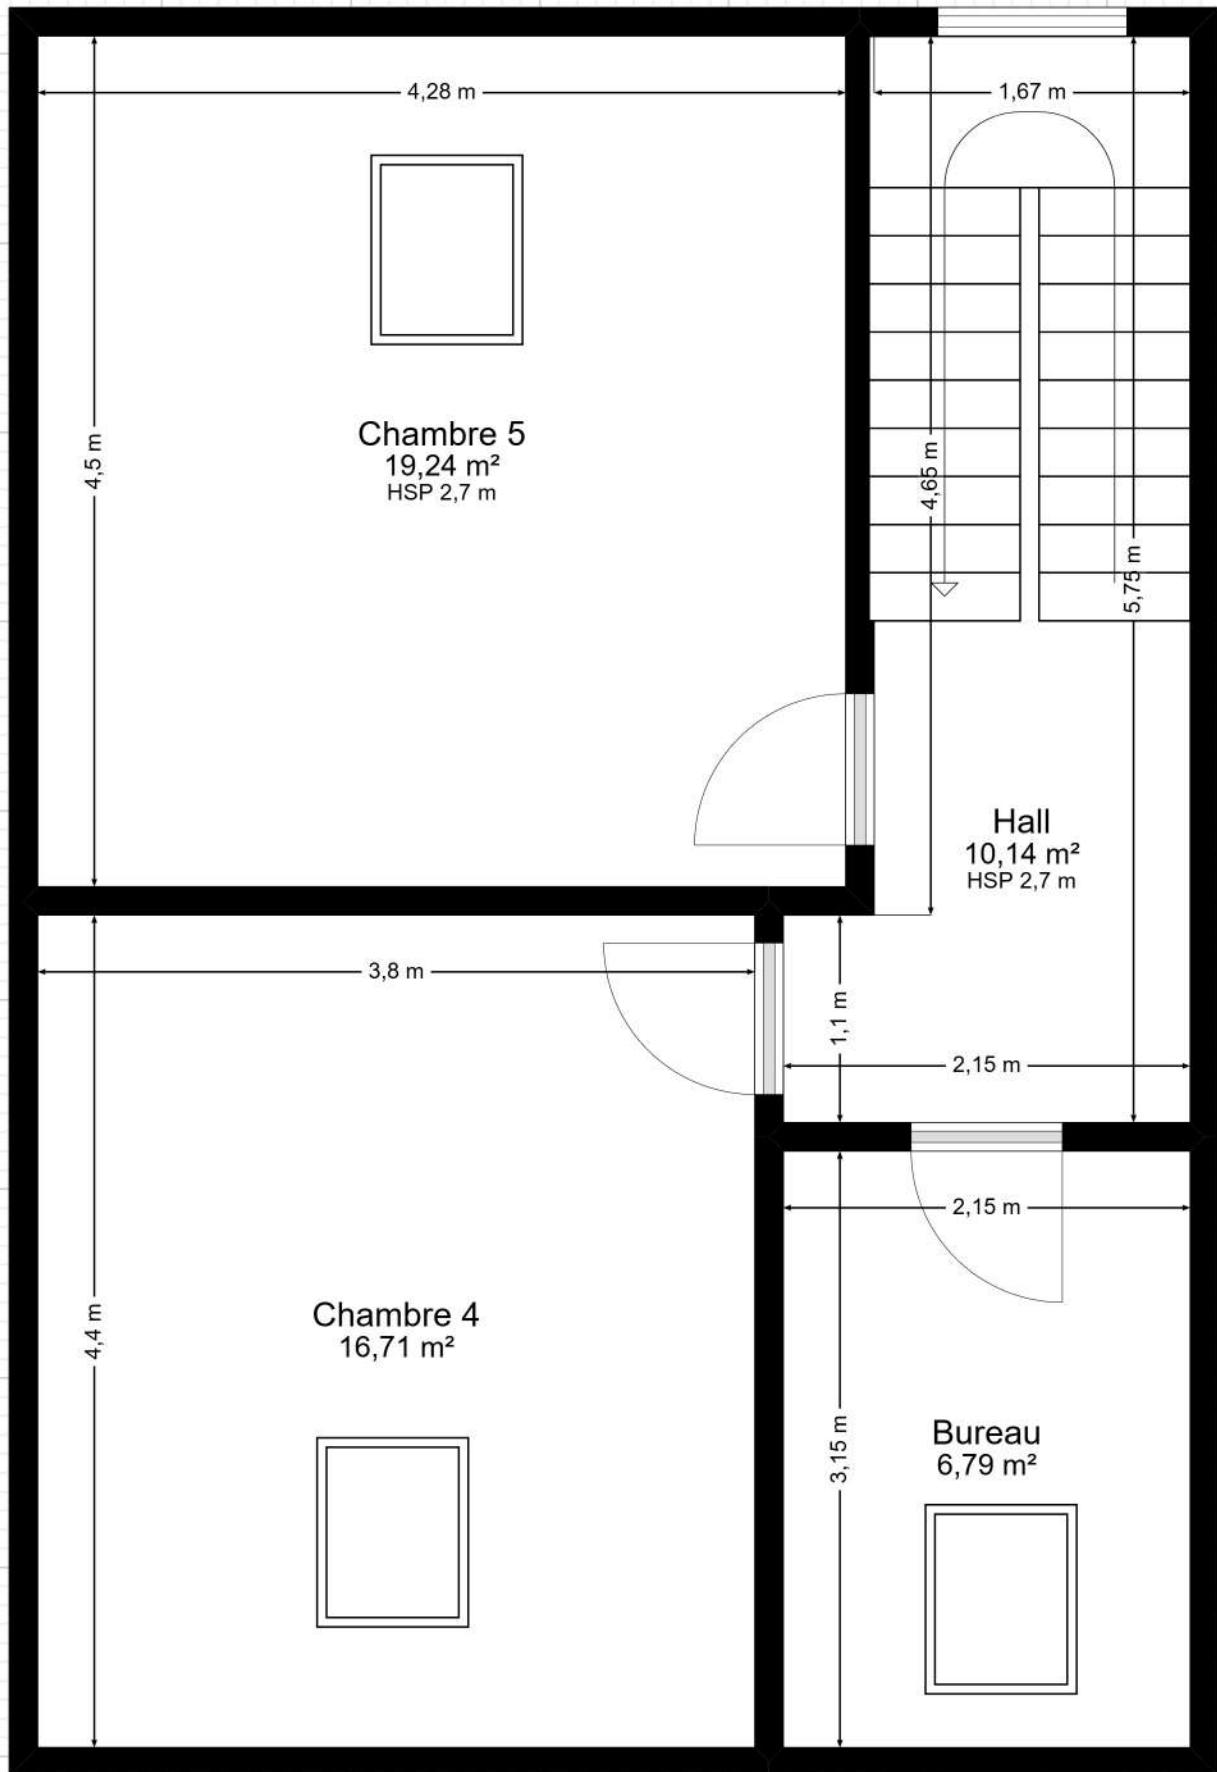

Plan fourni à titre indicatif.