


# rue de Hesbaye 185/021

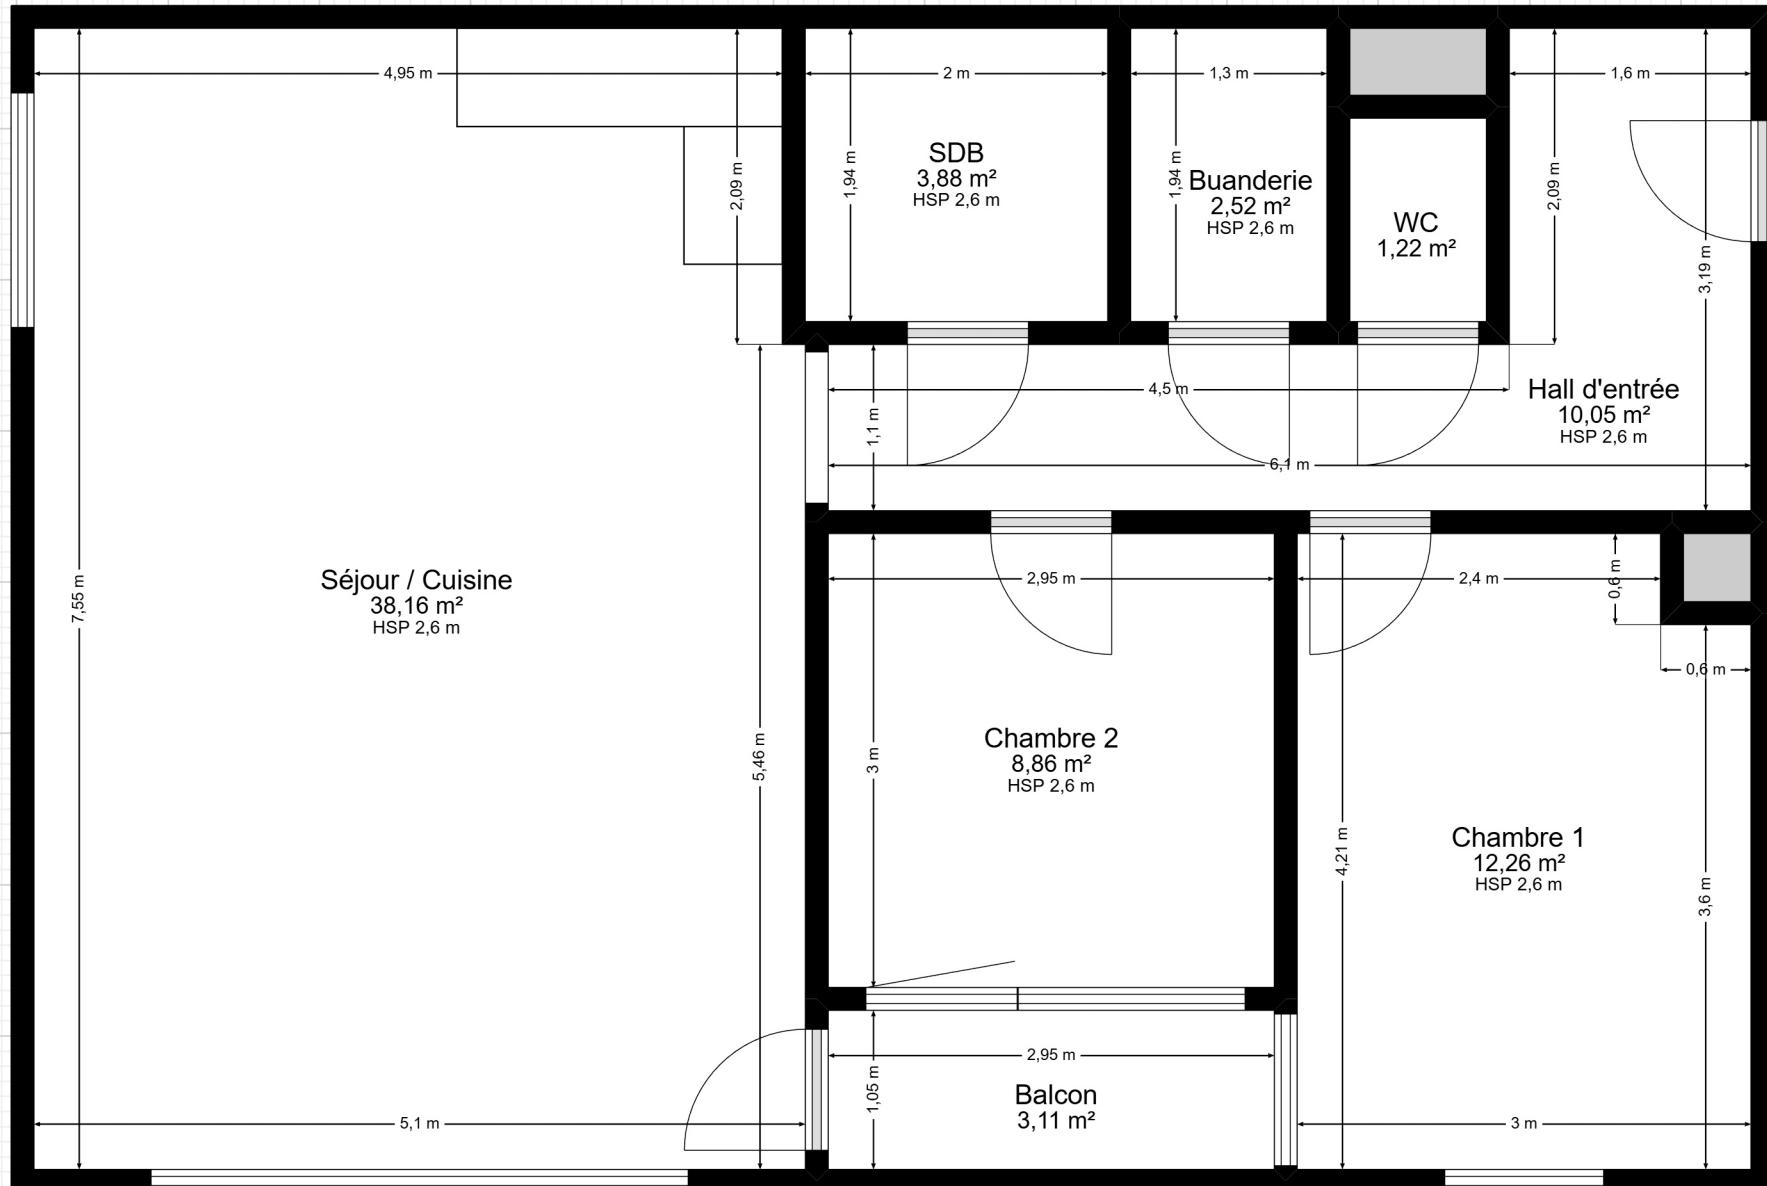

Plan fourni à titre indicatif.

1 m. 1/50 ème.