



rue de la Vallée 51 - Sous-sol

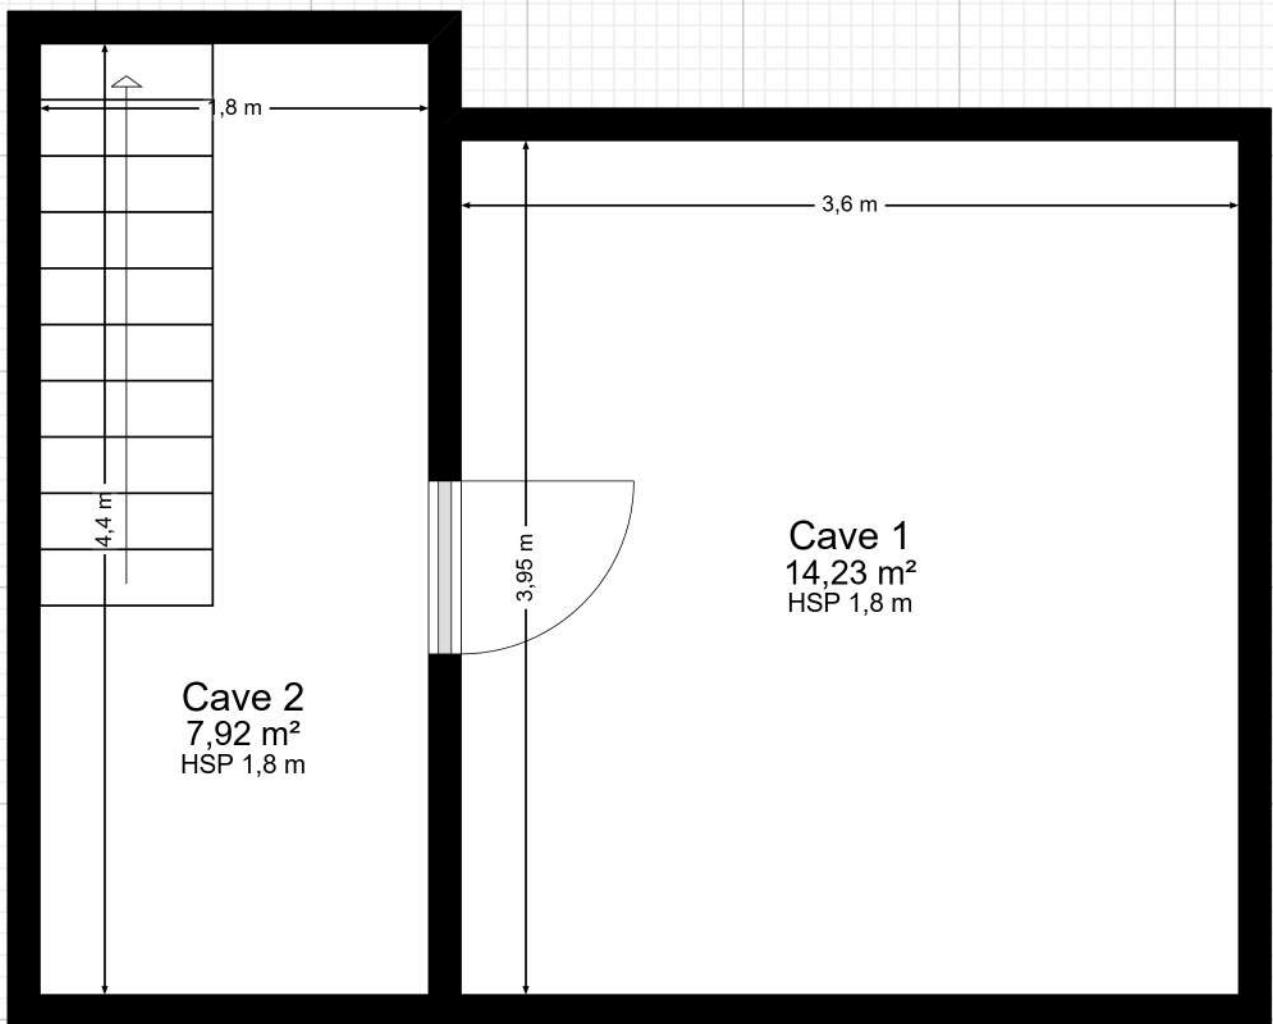

Plan fourni à titre indicatif.


1 m. 1/35 ème.

rue de la Vallée 51 - RDC

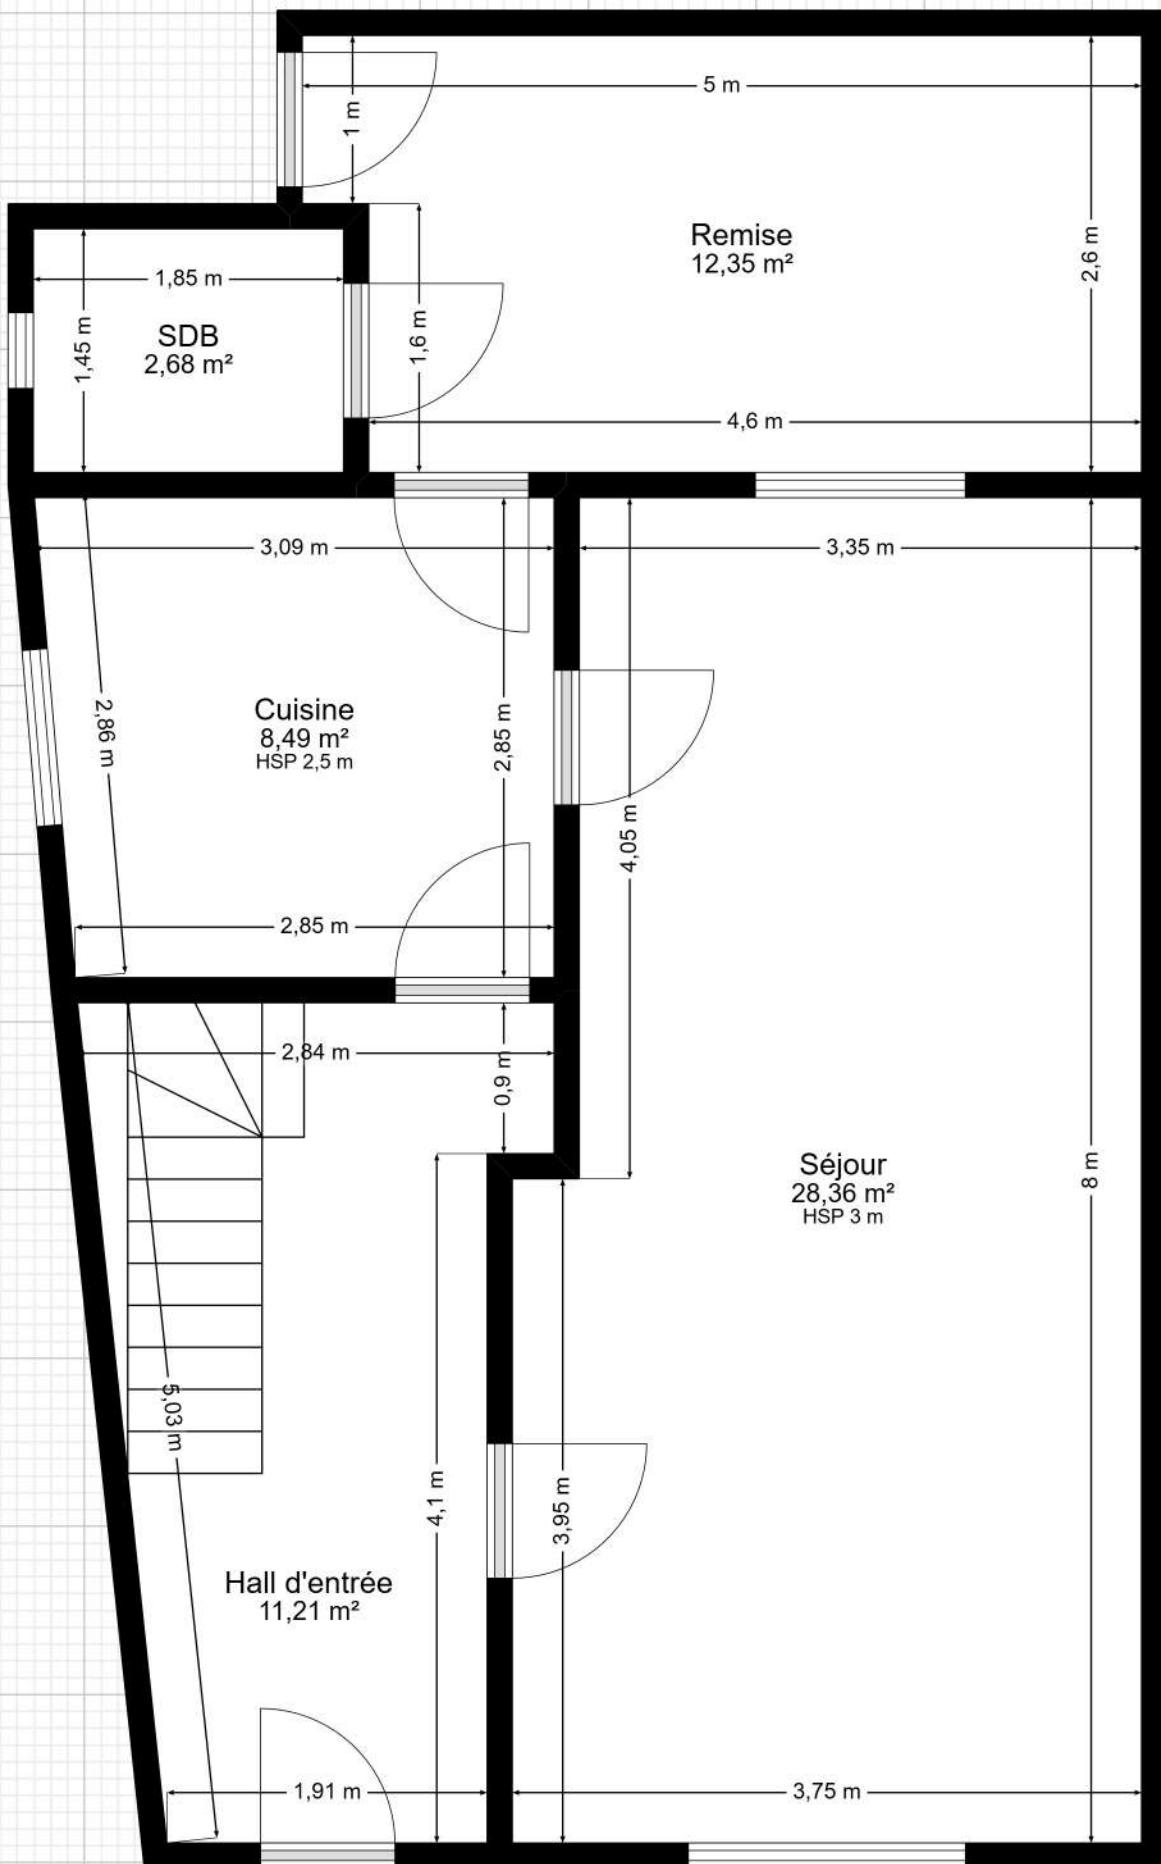

rue de la Vallée 51 - 1ER


Remise
12,35 m²

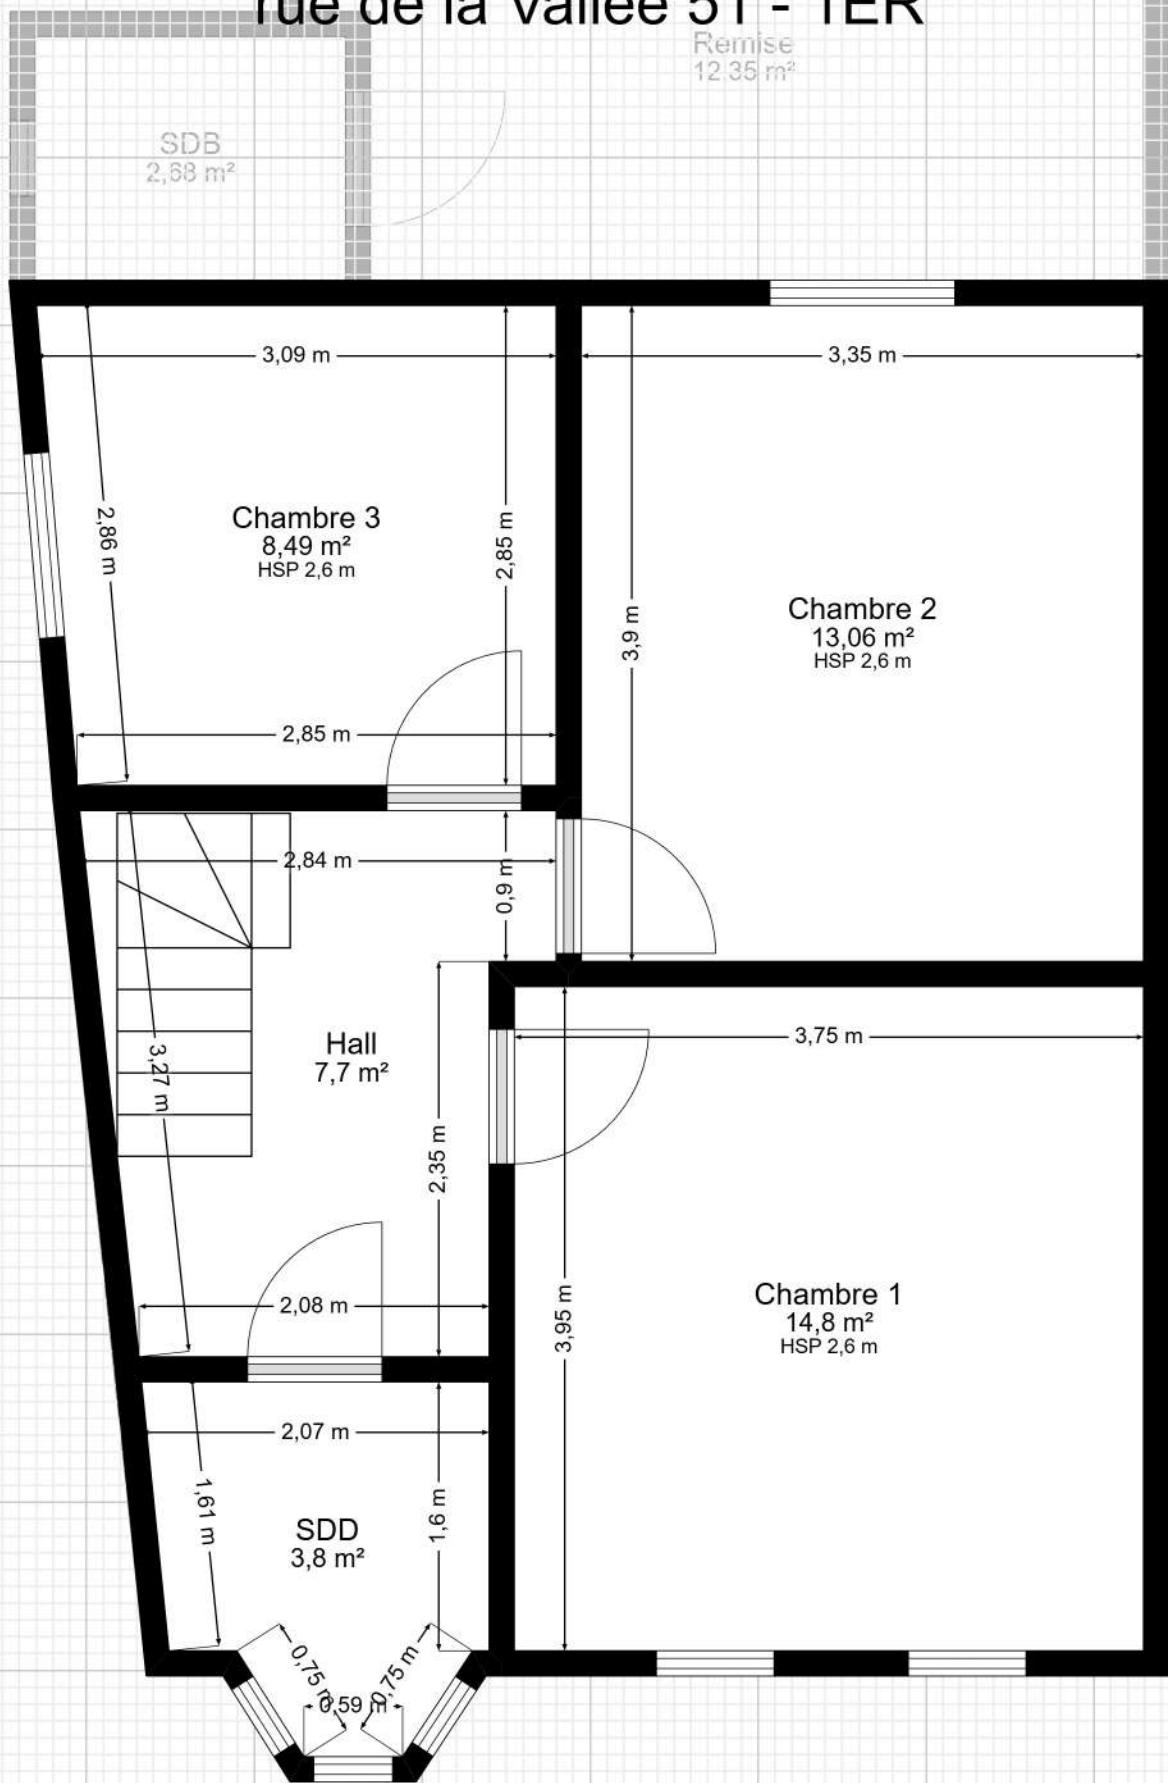

Plan fourni à titre indicatif.

1 m. 1/45 ème.

rue de la Vallée 51 - 2^{EME}

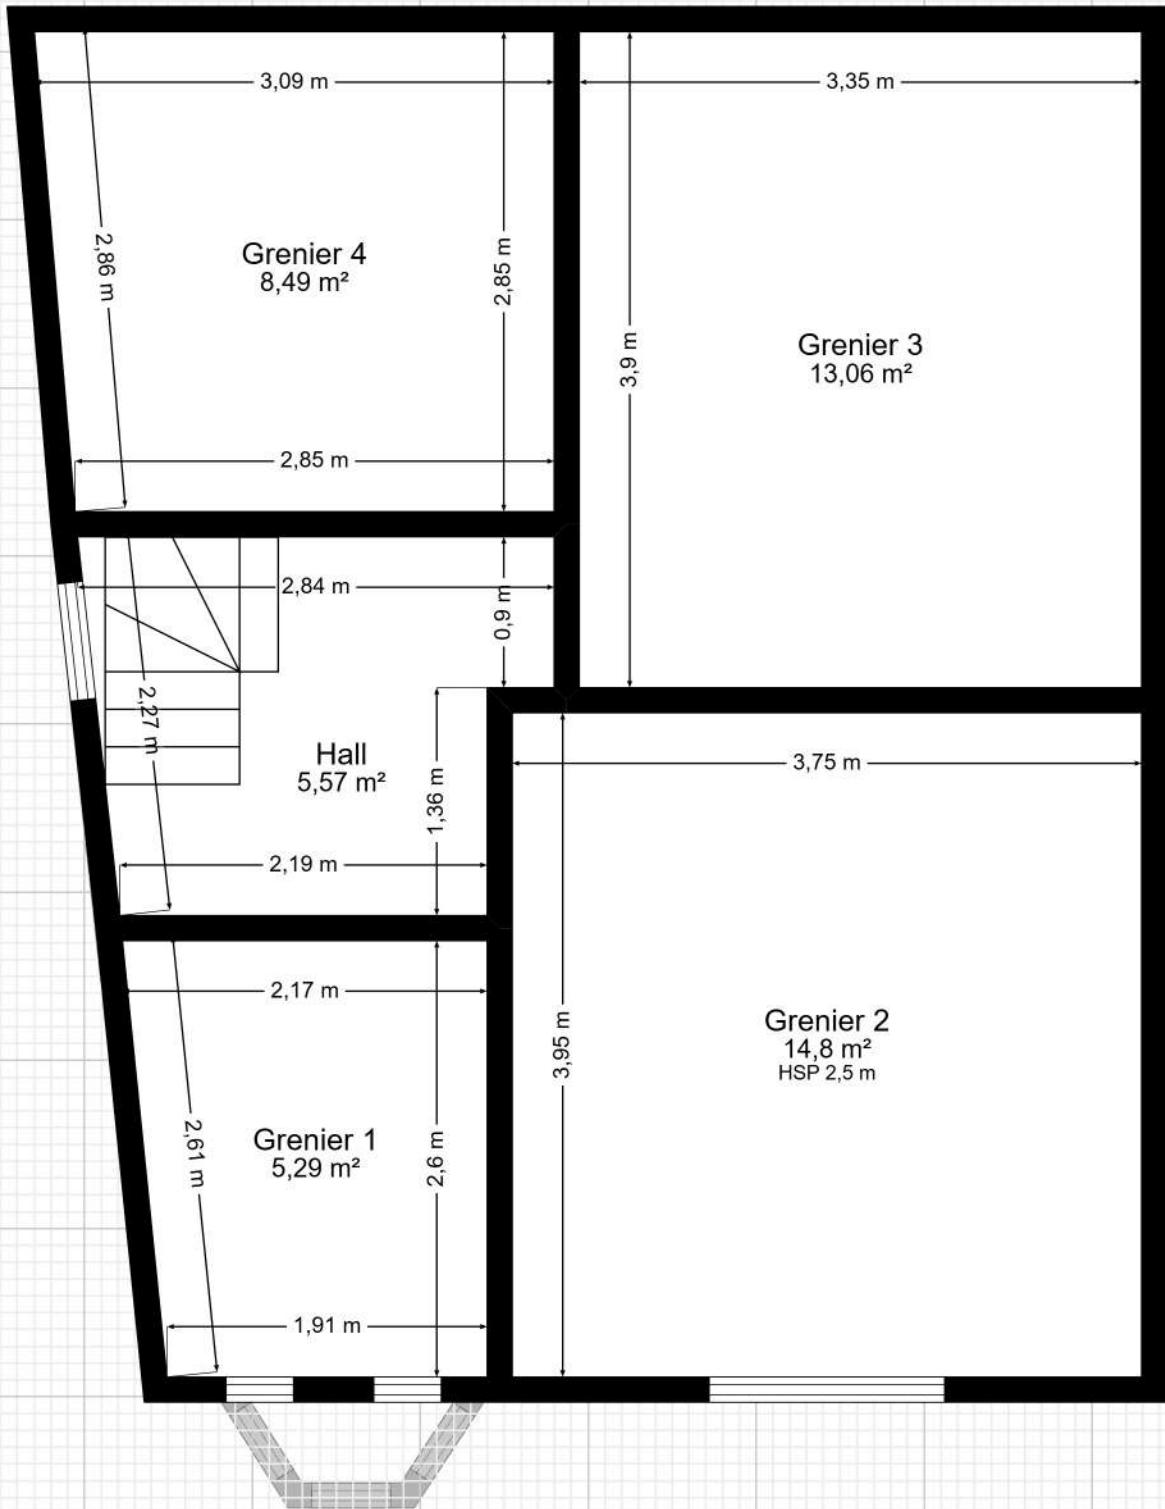

Plan fourni à titre indicatif.

1 m. 1/45 ème.