


Quai Godefroid Kurth 82/021

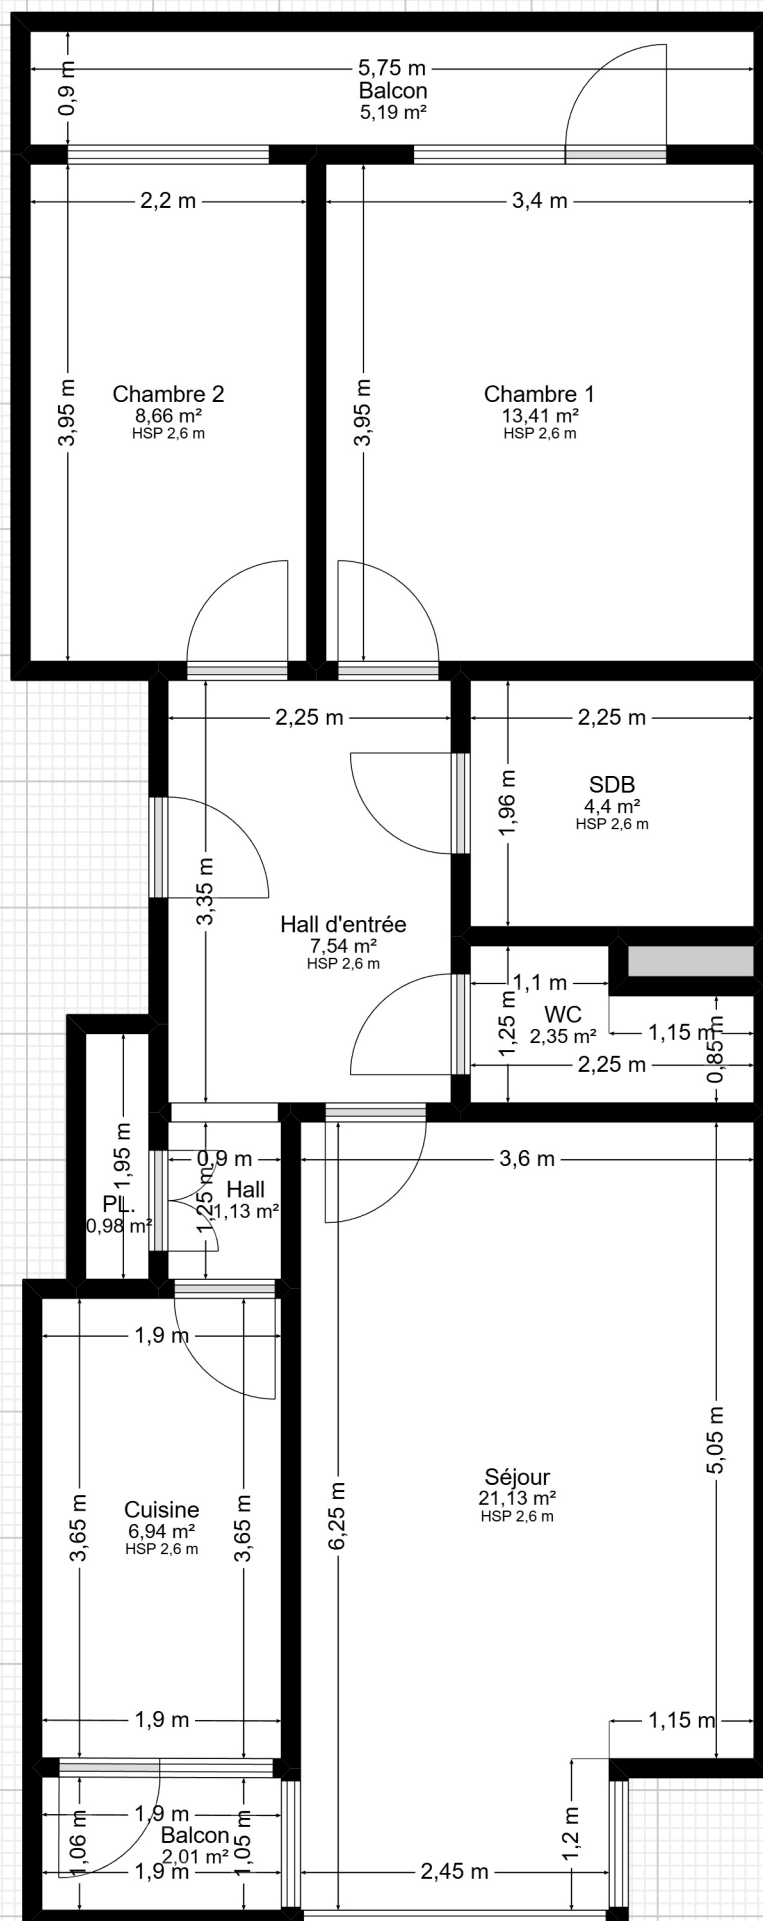

Plan fourni à titre indicatif.