



Chaussée de Liège 165 - Sous-sol

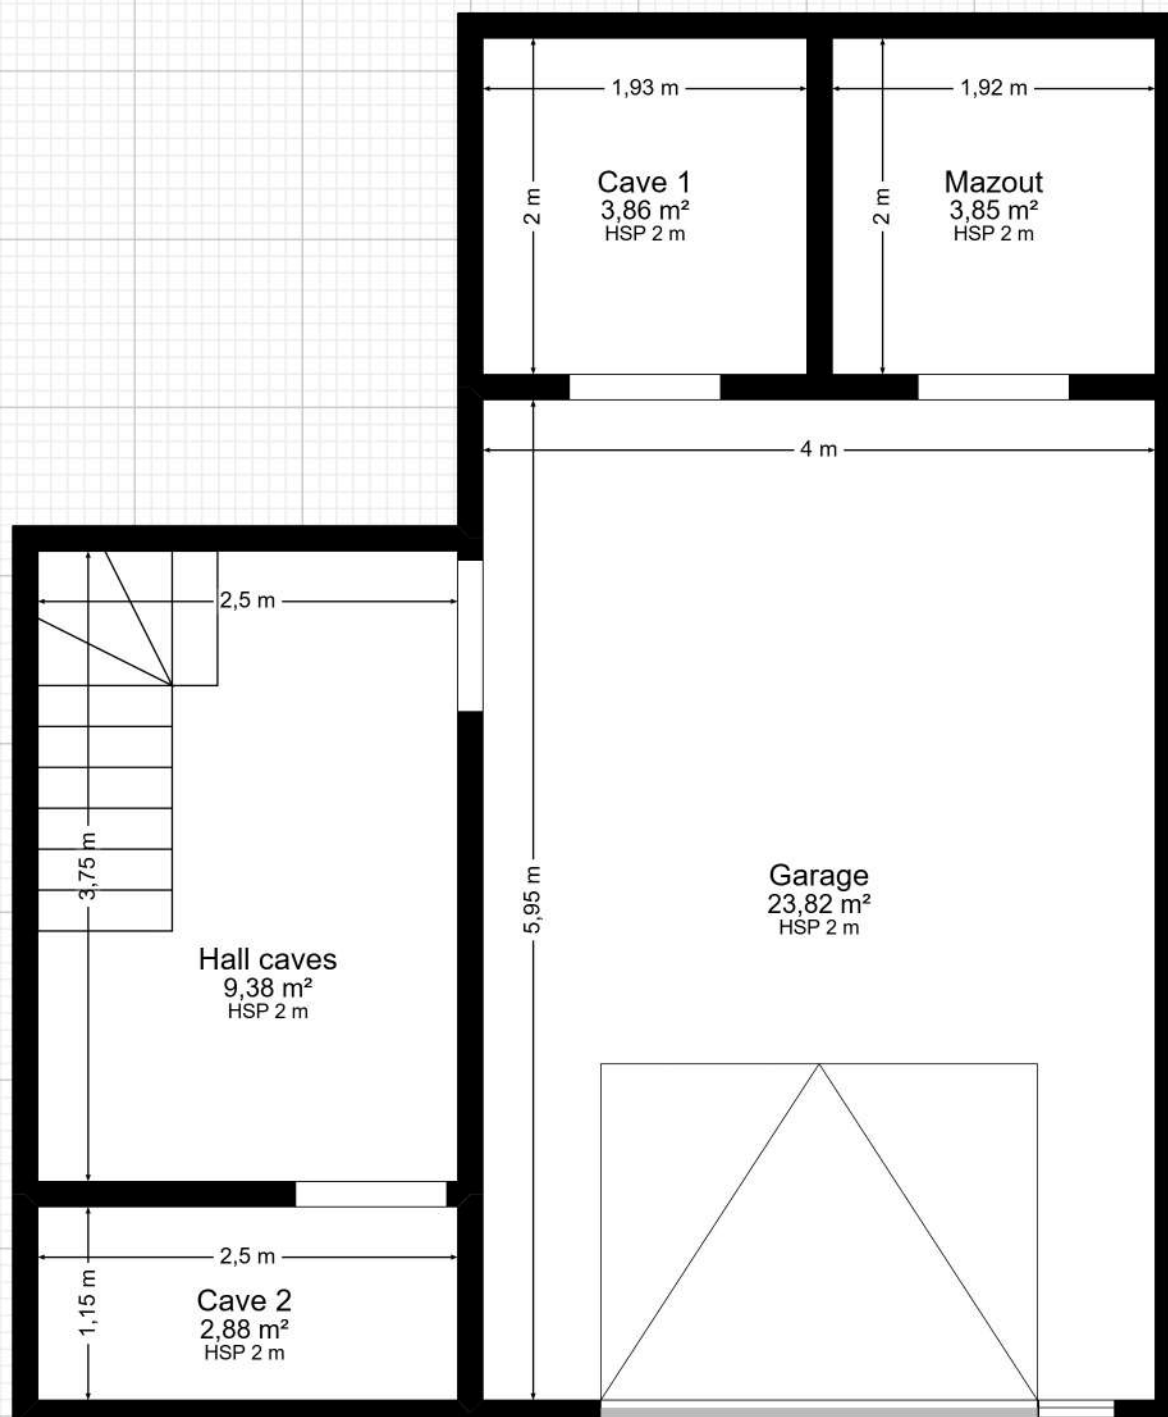


Plan fourni à titre indicatif.

Chaussée de Liège 165 - RDC

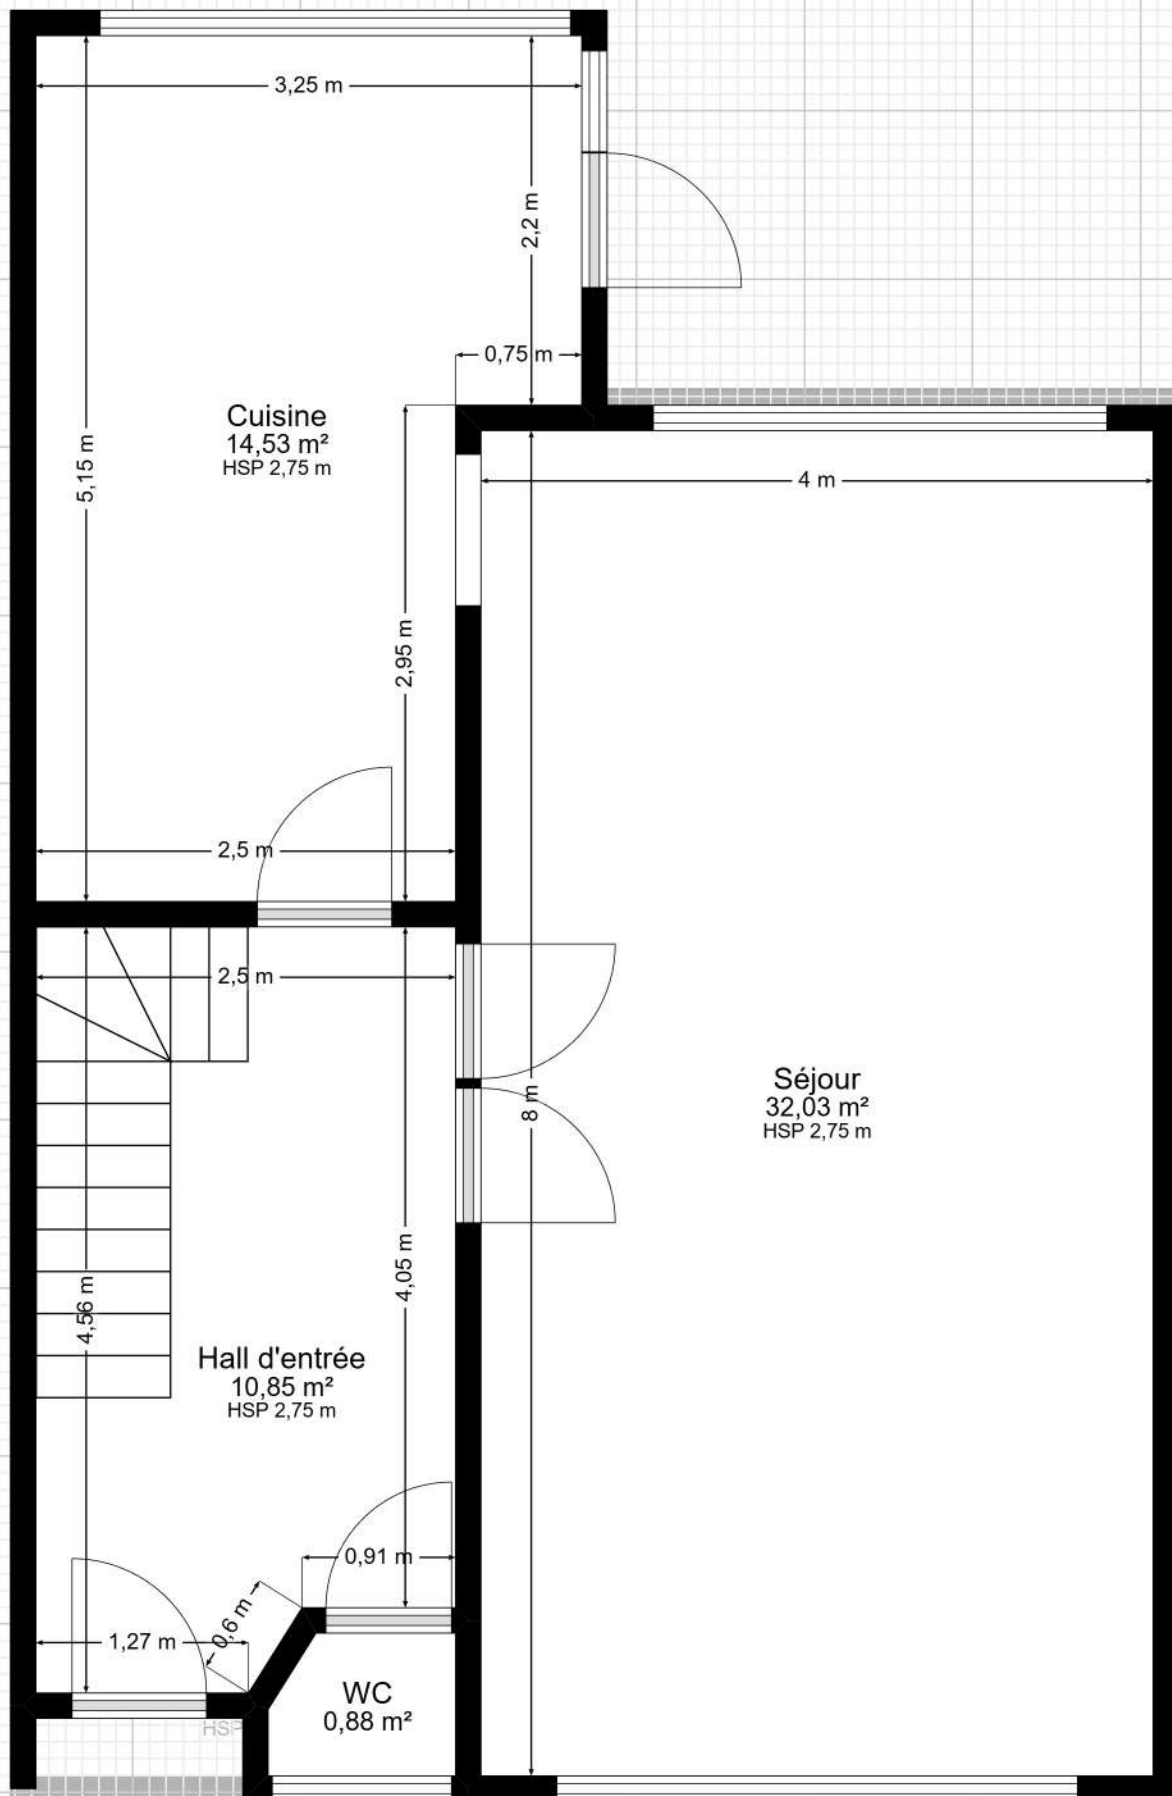

Plan fourni à titre indicatif.

Chaussée de Liège 165 - 1ER

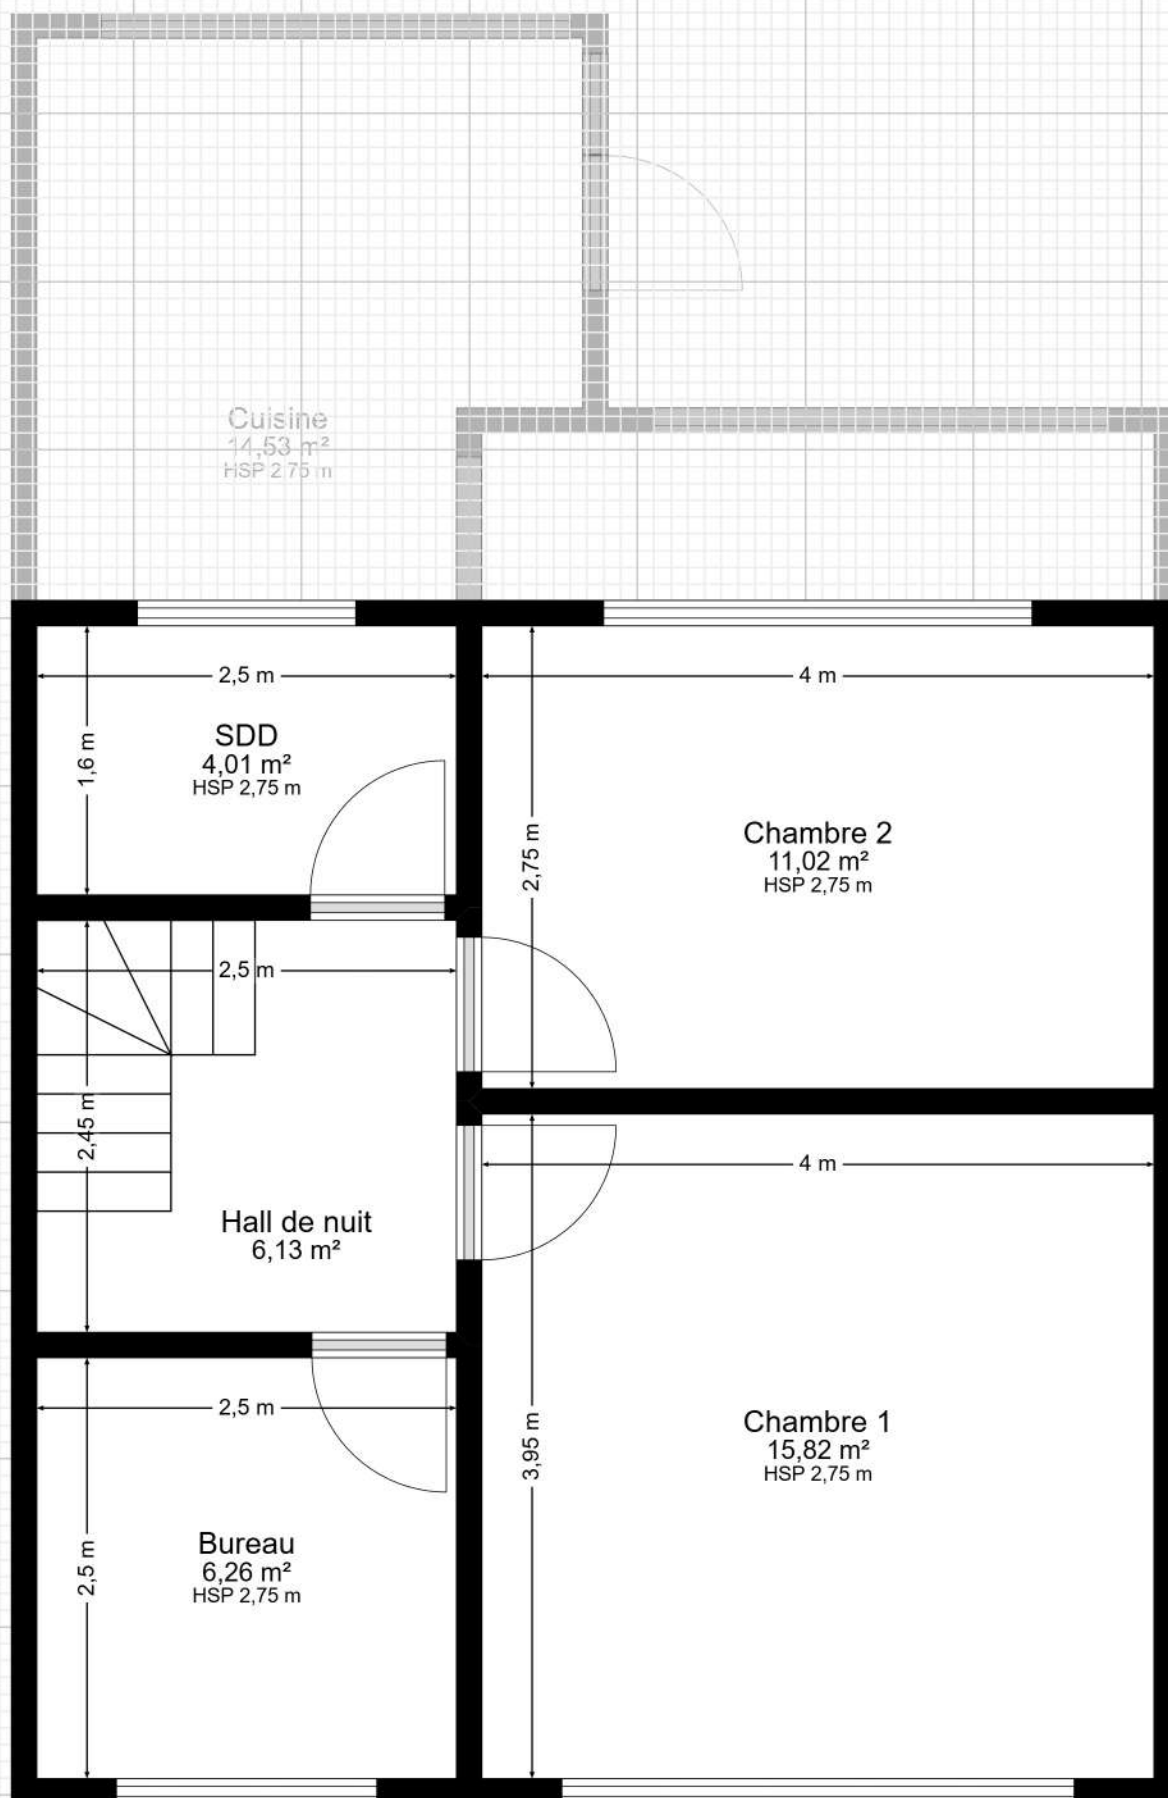

Plan fourni à titre indicatif.