


Rue Raikem 22/031

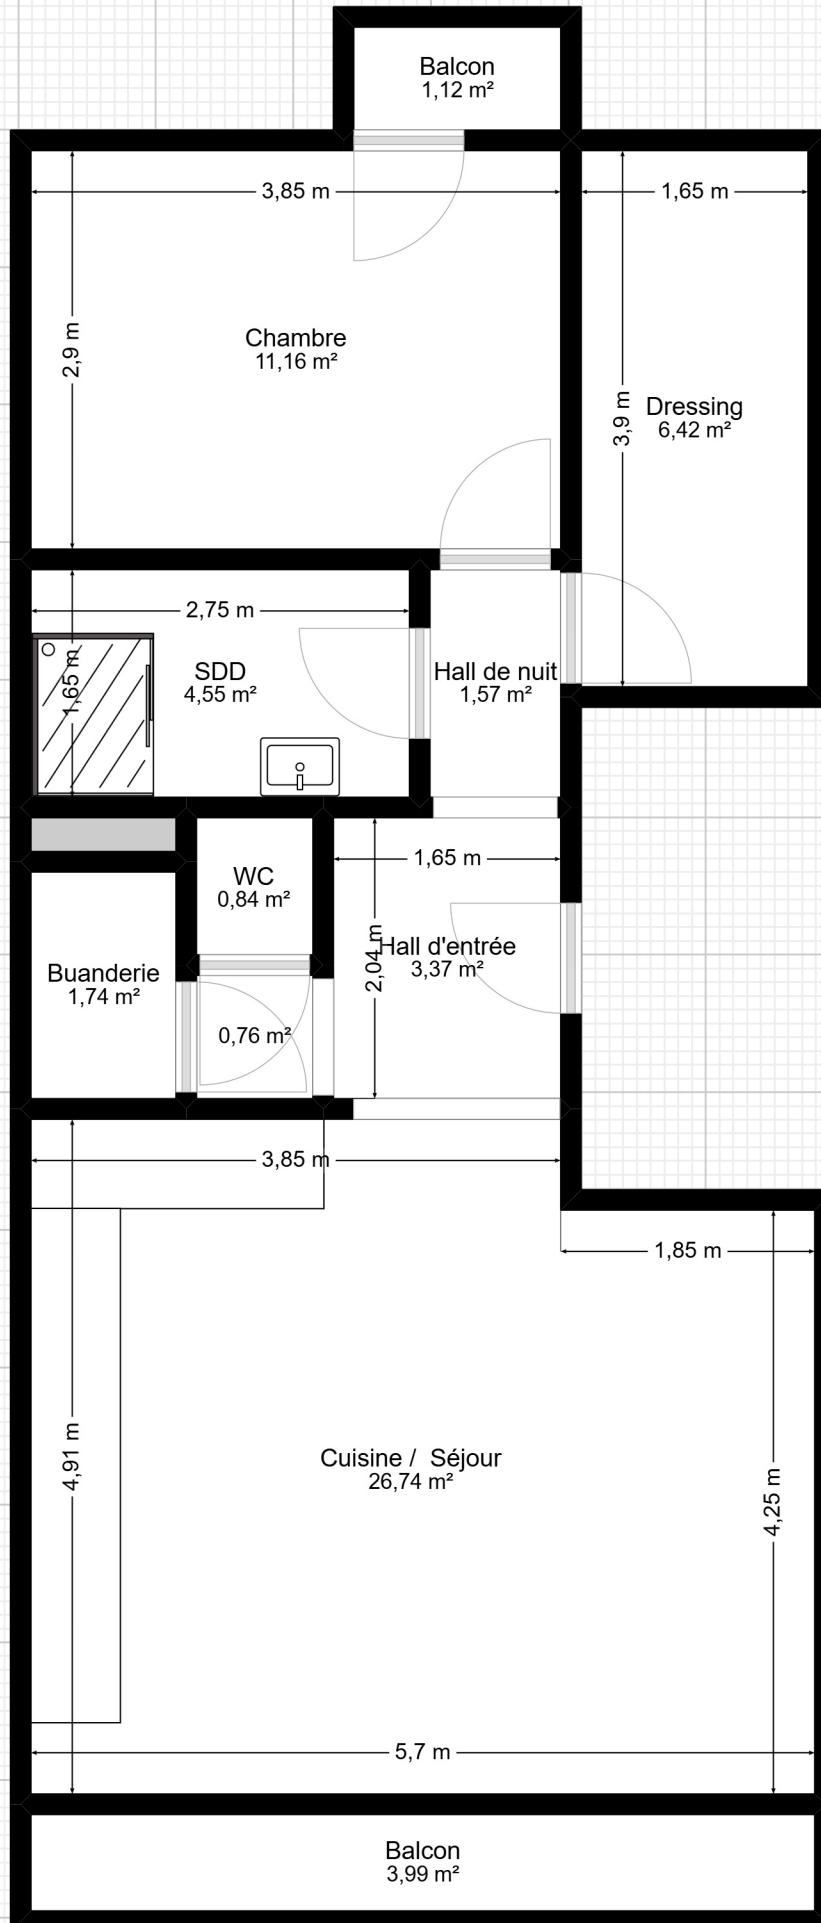

Plan fourni à titre indicatif.