



Rue d'Awans 4 - RDC

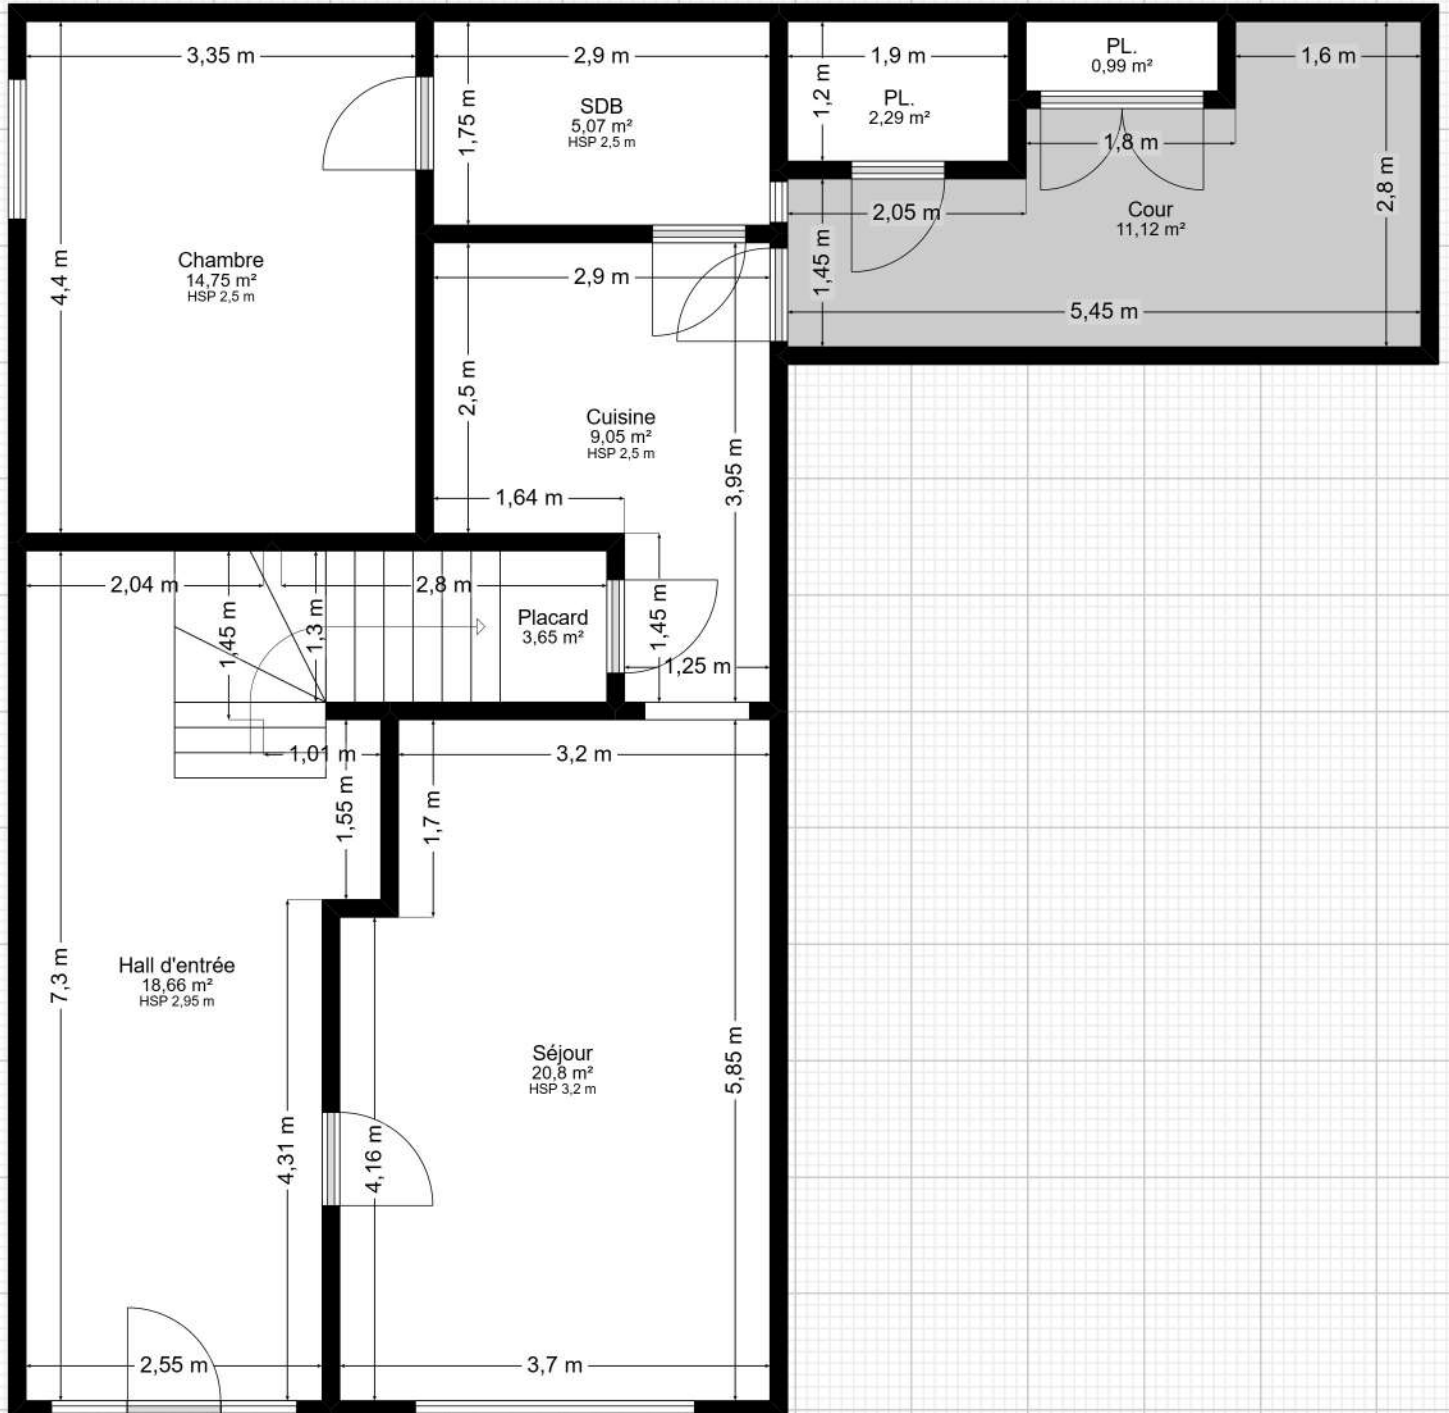

Plan fourni à titre indicatif.

Rue d'Awans 4 - 1ER

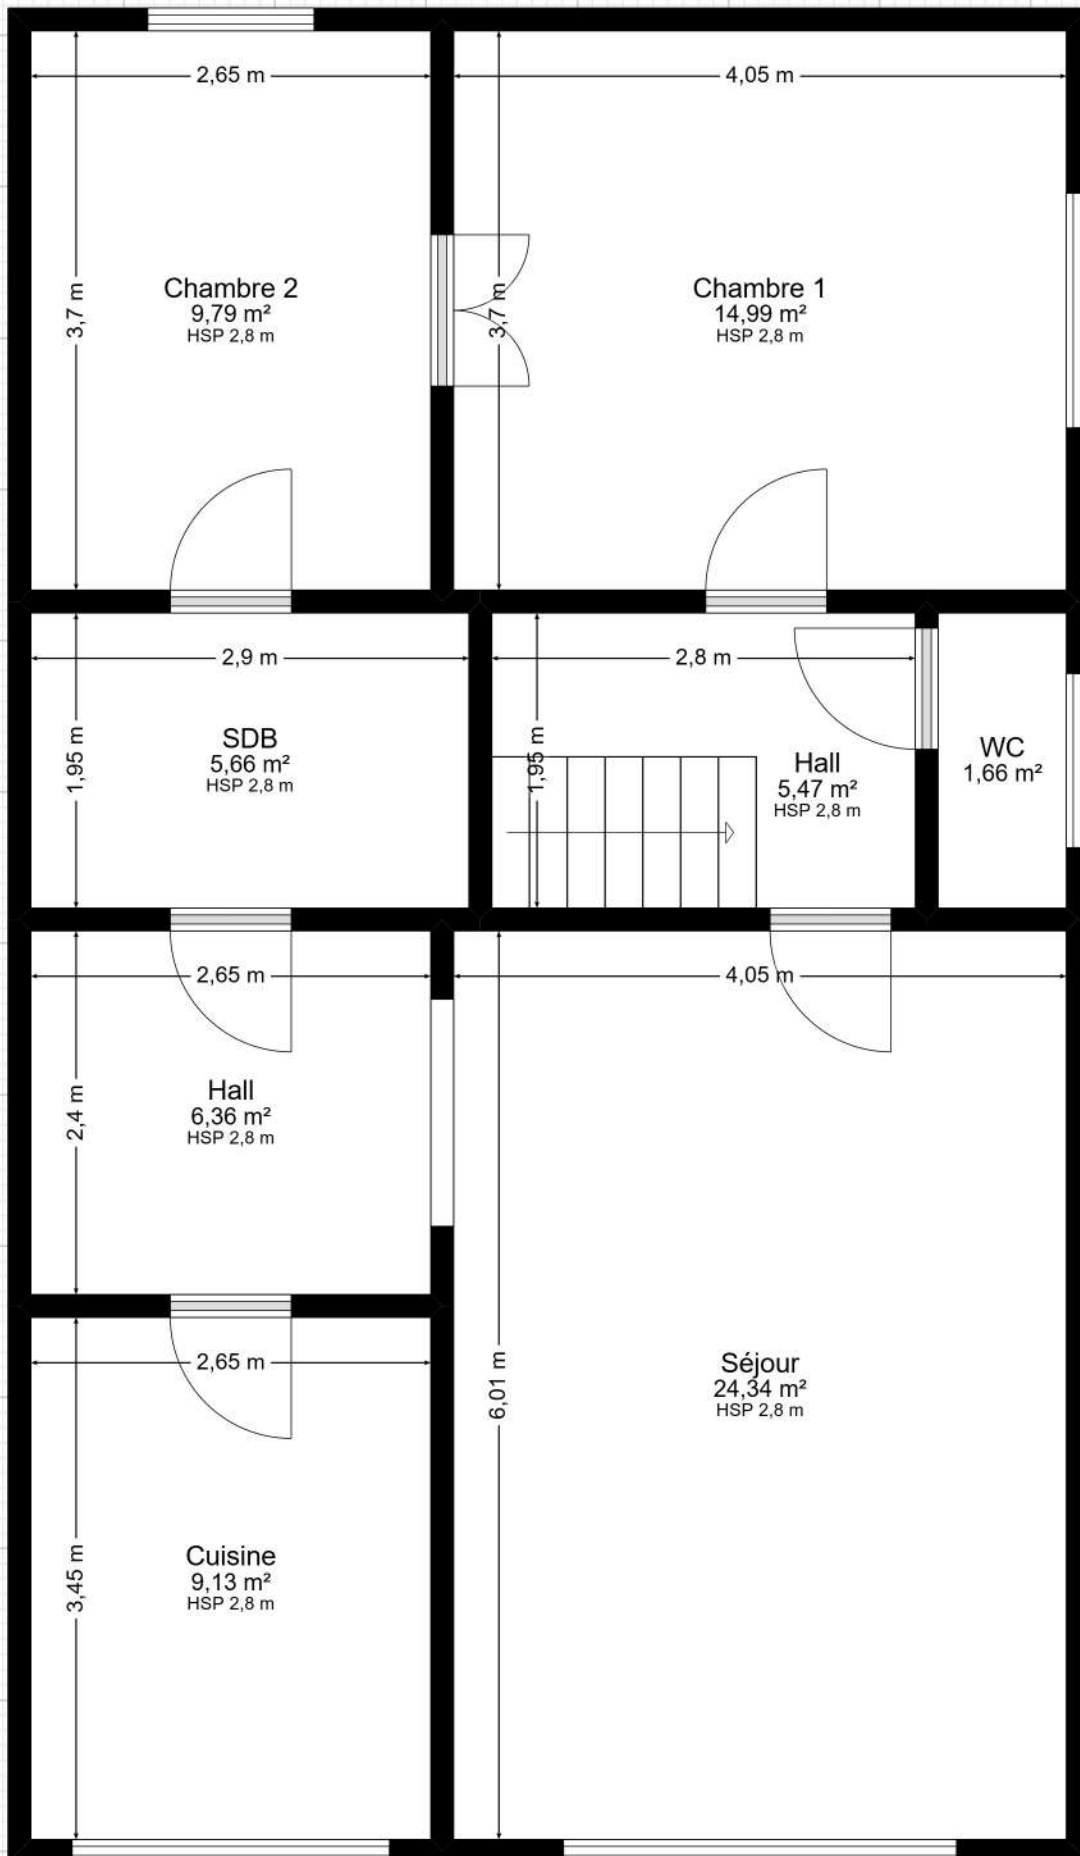

Plan fourni à titre indicatif.