


# Paradis 86/003

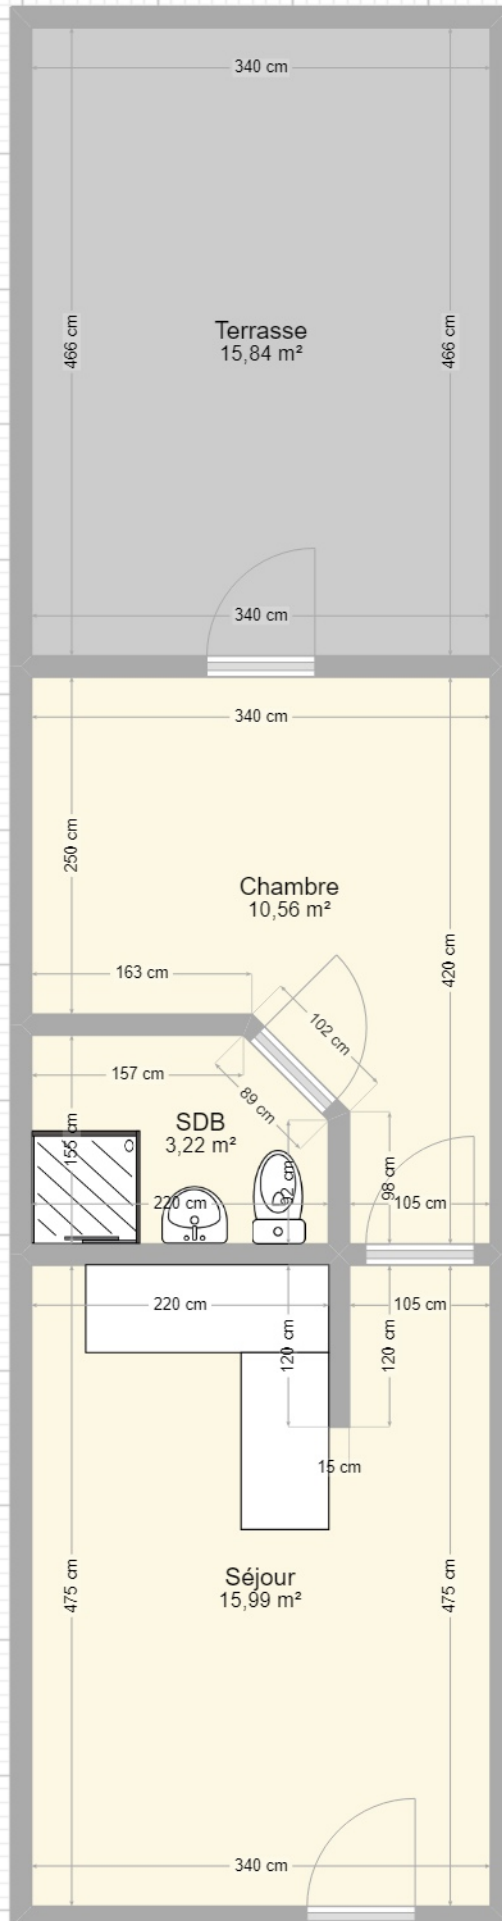

Plan fourni à titre indicatif.