


Boulevard Piercot 14/081

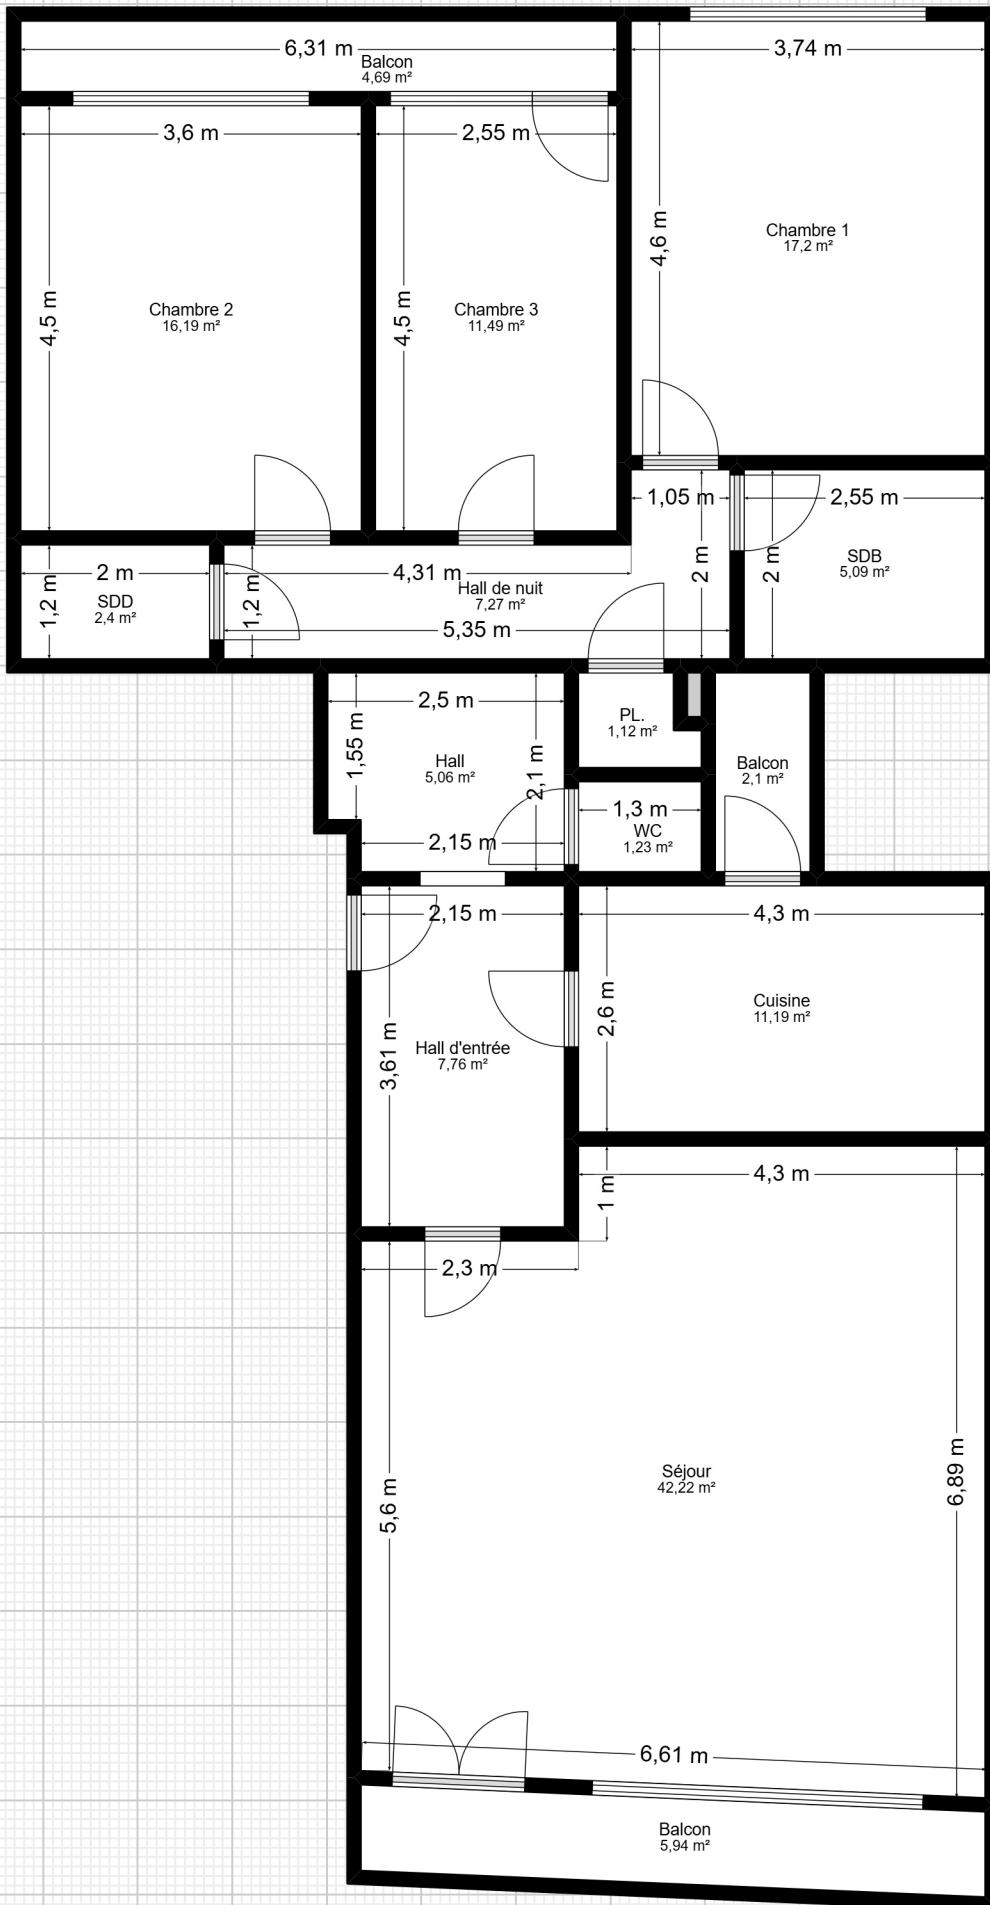

Plan fourni à titre indicatif.