


Boulevard Piercot 32/101

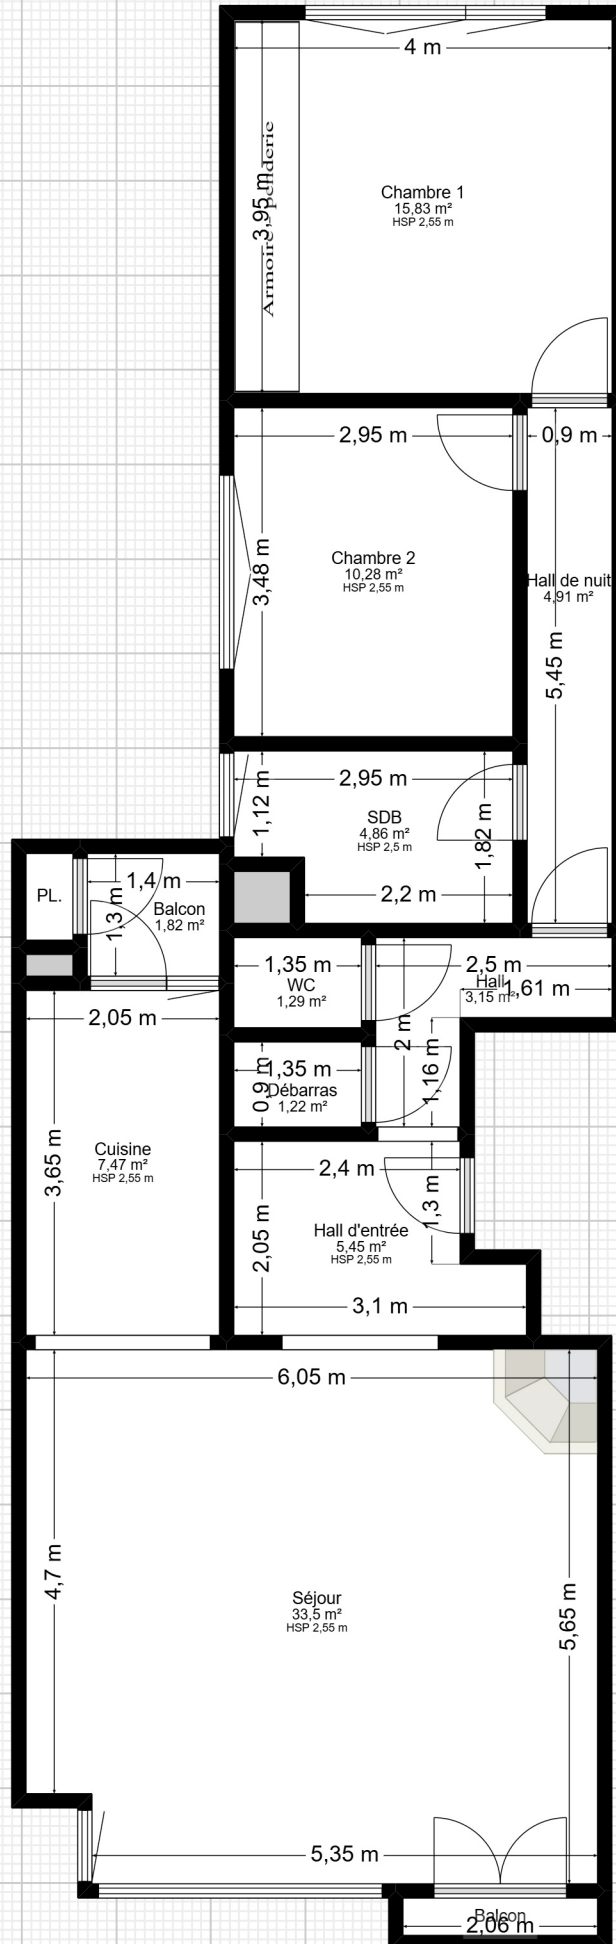

Plan fourni à titre indicatif.