


# Boulevard Frère Orban 6/4

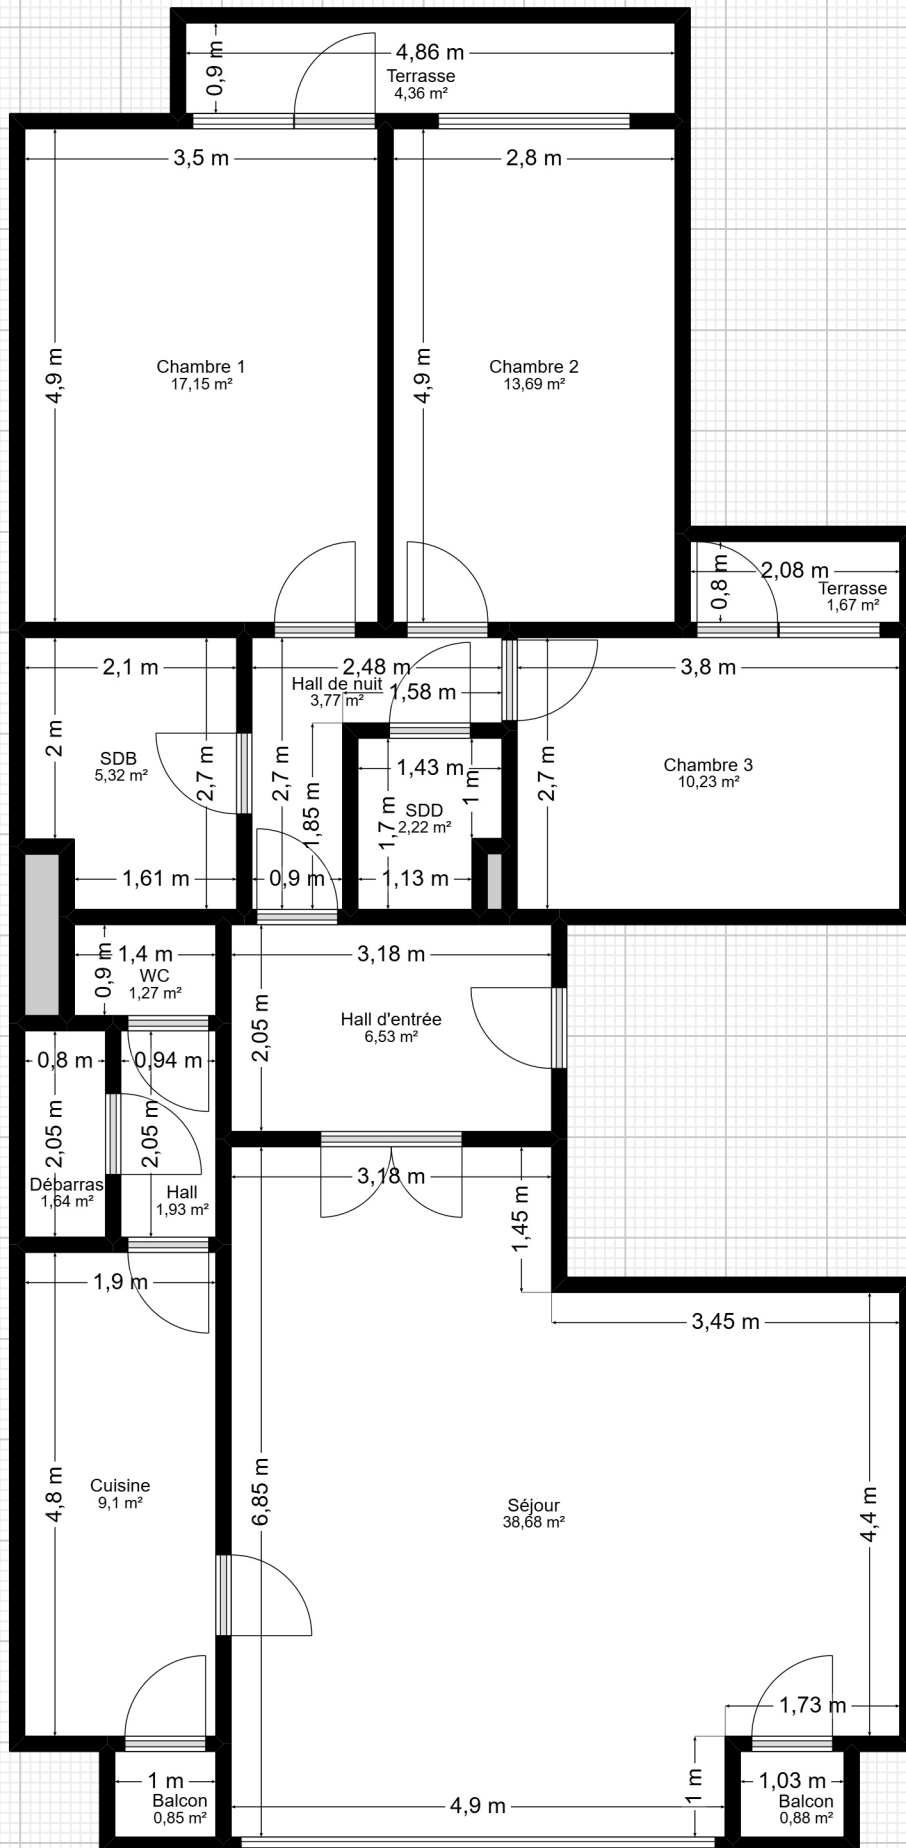

Plan fourni à titre indicatif.