



# rue de la Commune 18 - Caves

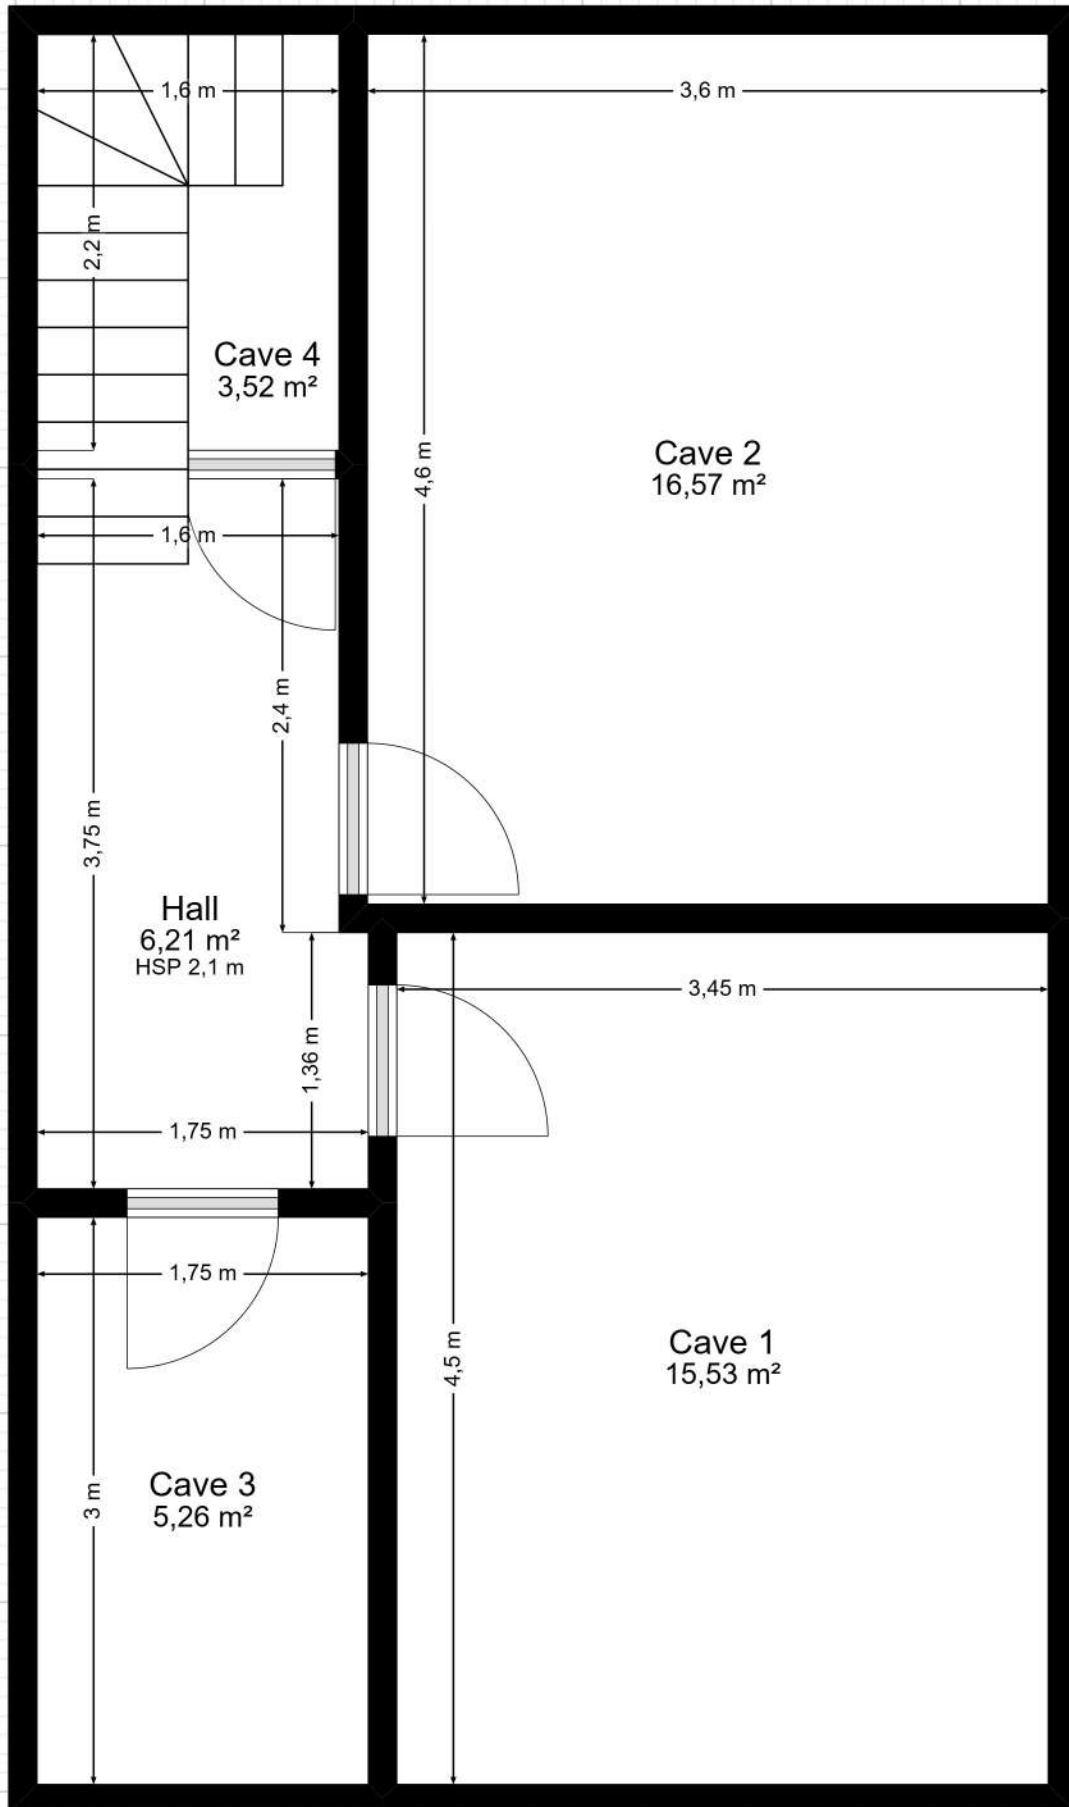


Plan fourni à titre indicatif.

# rue de la Commune 18 - RDC

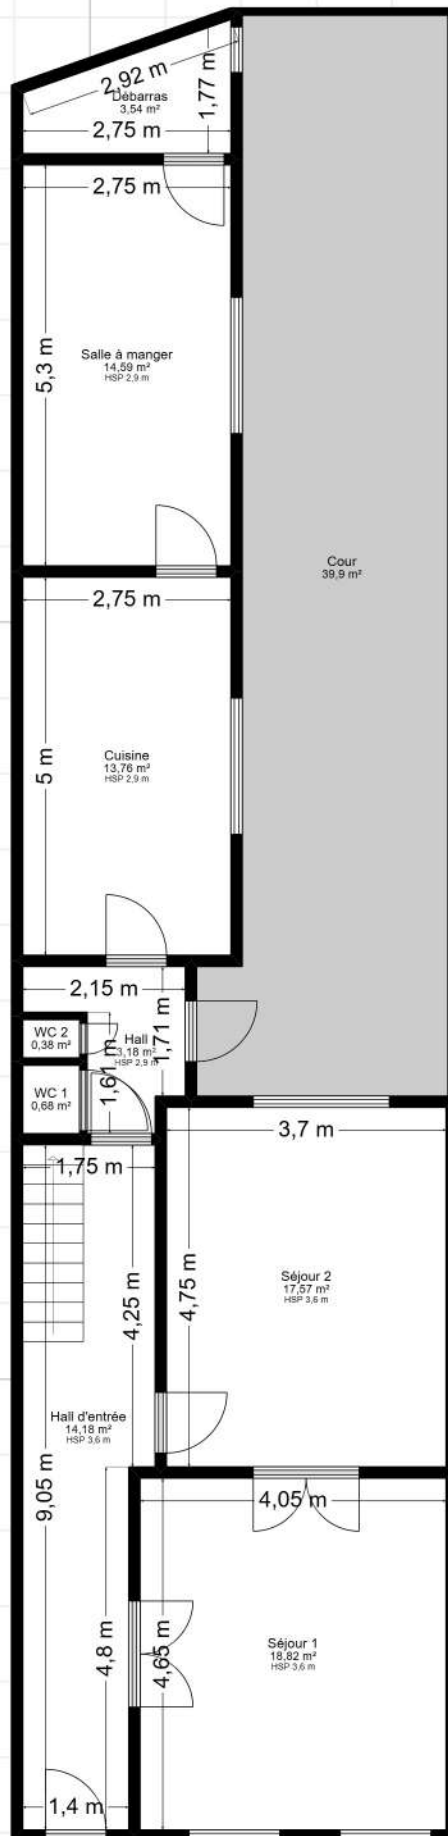

Plan fourni à titre indicatif.


# rue de la Commune 18 - ES 1

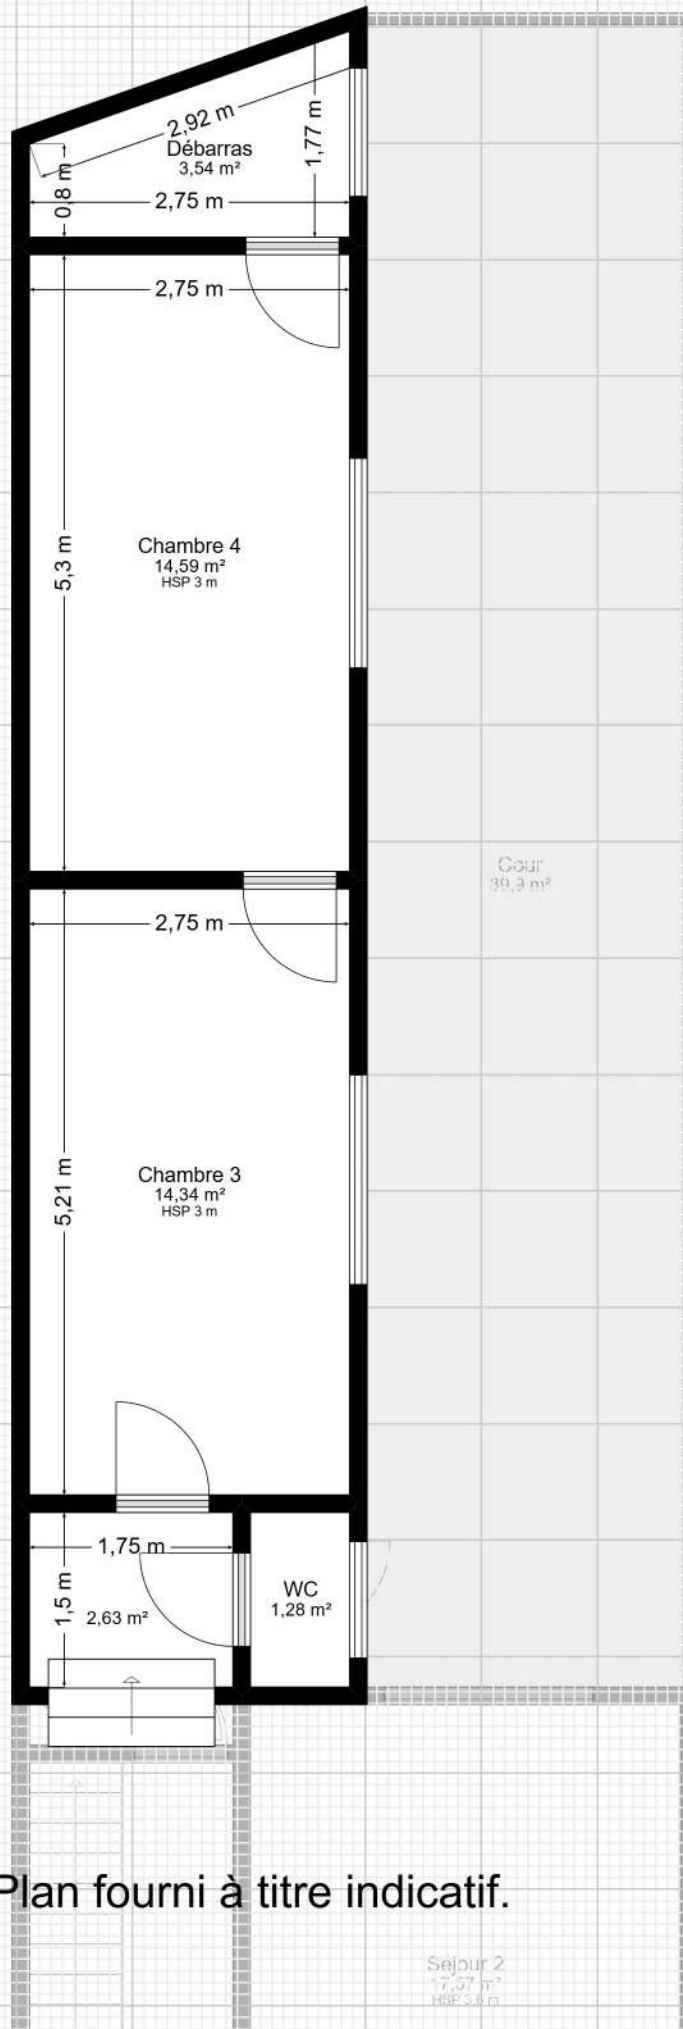

Plan fourni à titre indicatif.



Sejour 2  
17,57 m<sup>2</sup>  
HSP 3,6 m

# rue de la Commune 18 - 1E

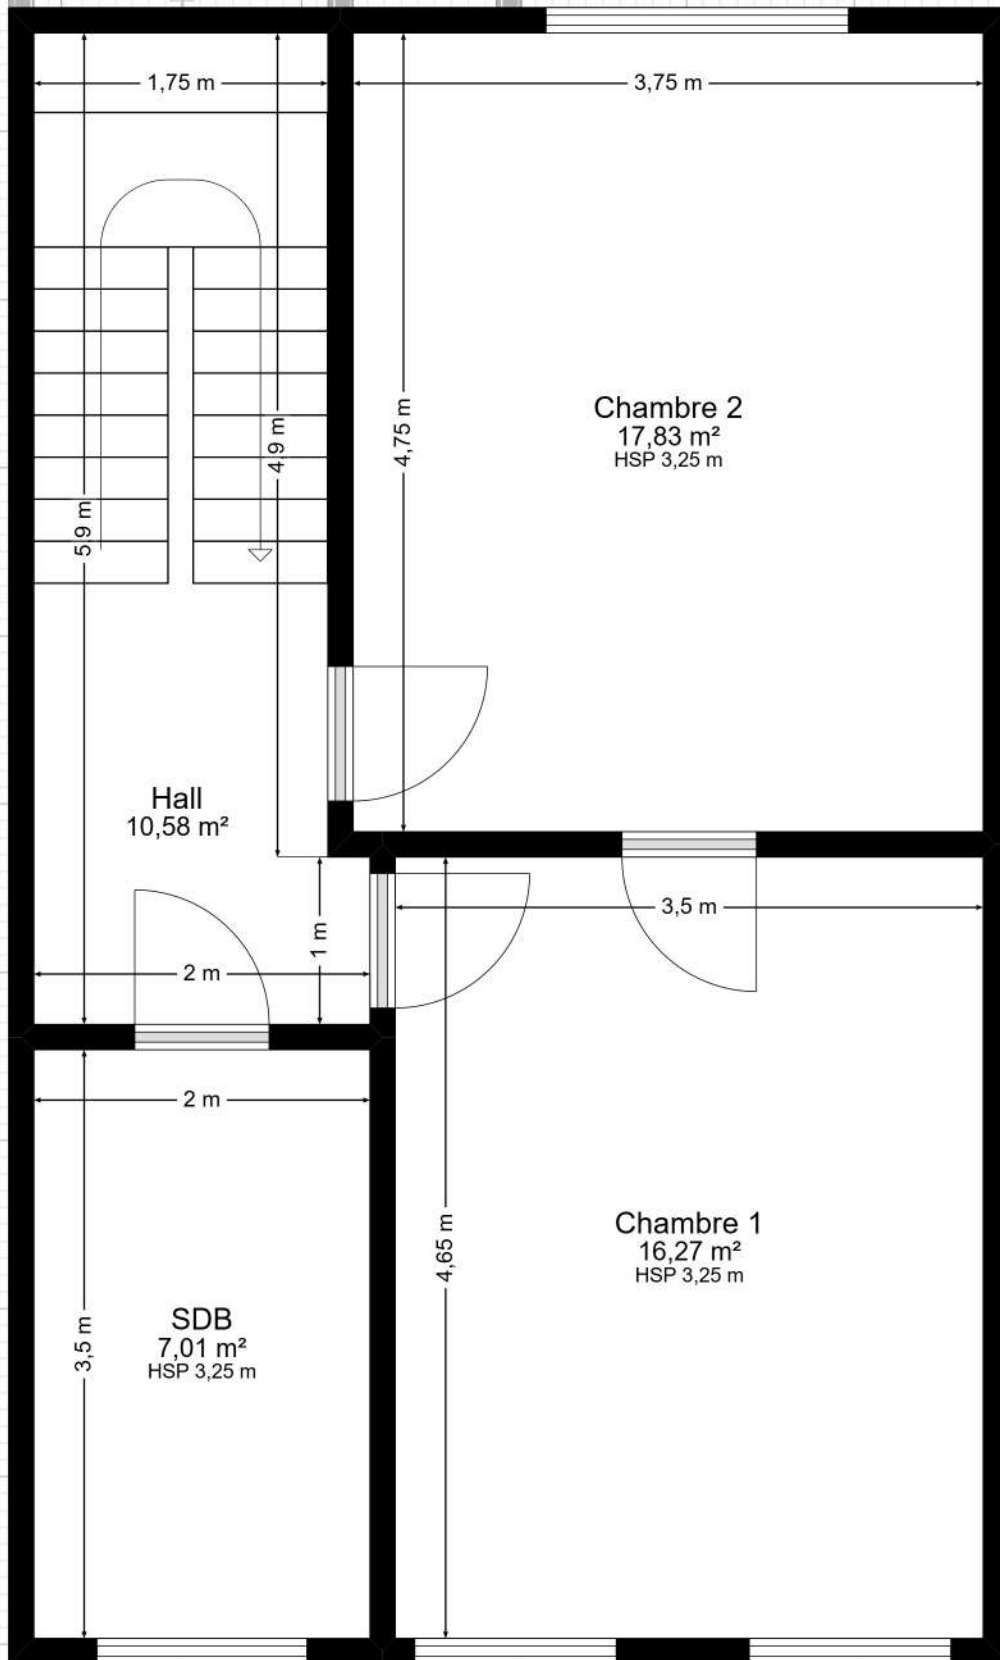

Plan fourni à titre indicatif.


# rue de la Commune 18 - 2ES

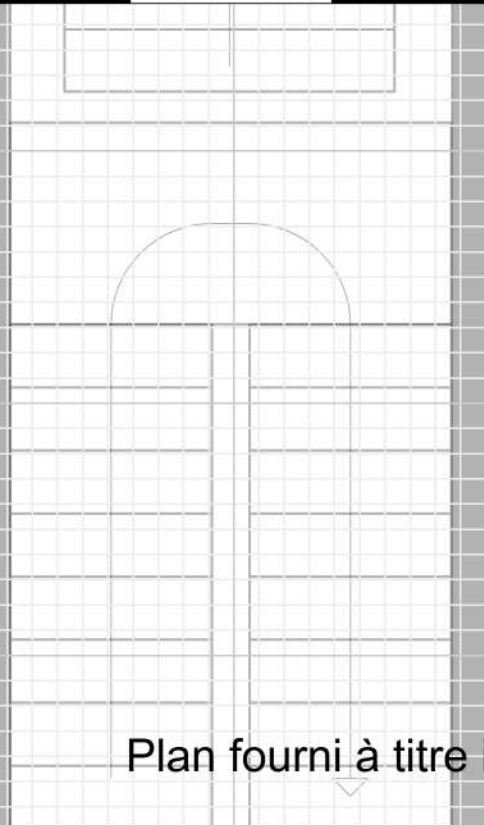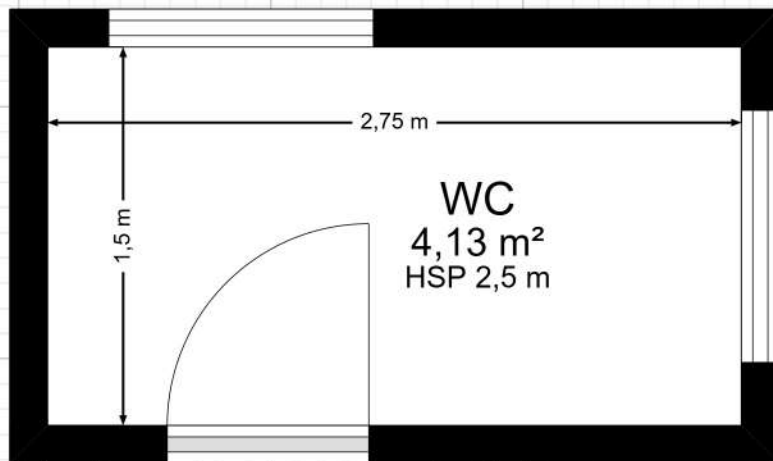

Chambre 2  
17,83 m<sup>2</sup>  
HSP 3,25 m


Plan fourni à titre indicatif.

# rue de la Commune 18 - 2E

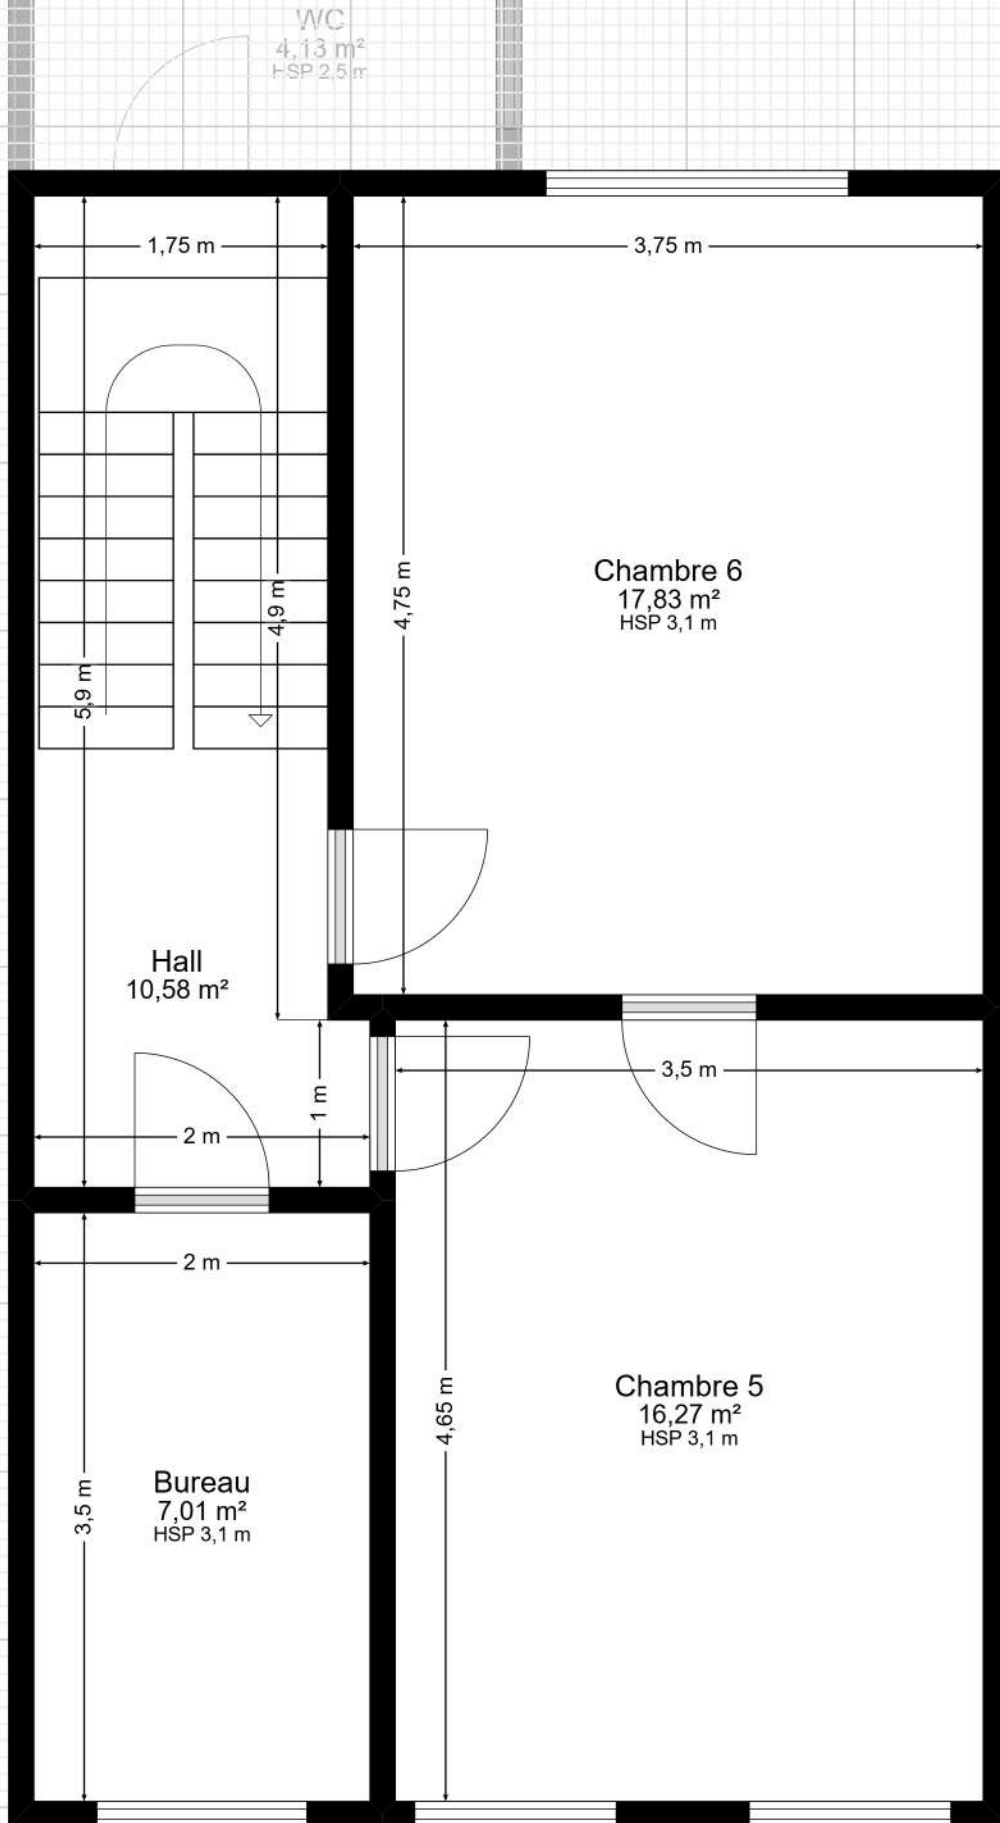

Plan fourni à titre indicatif.

# rue de la Commune 18 - Grenier

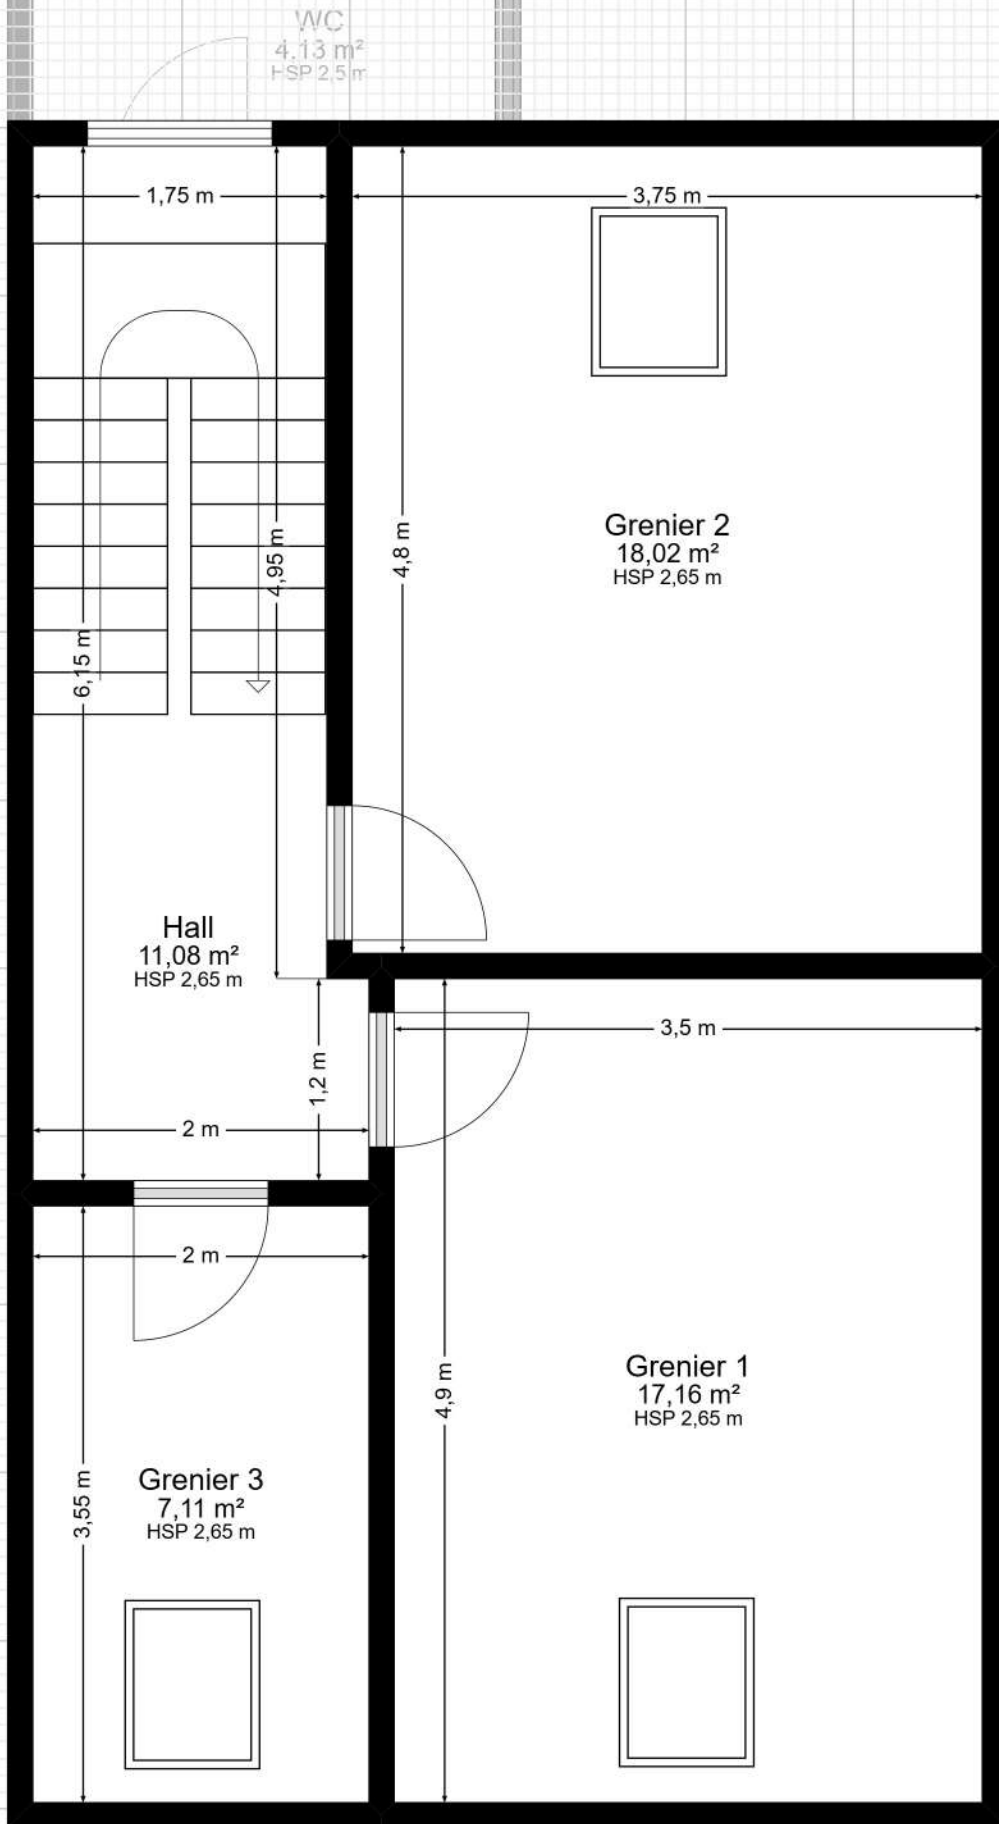

Plan fourni à titre indicatif.