


Frère Orban 21-8

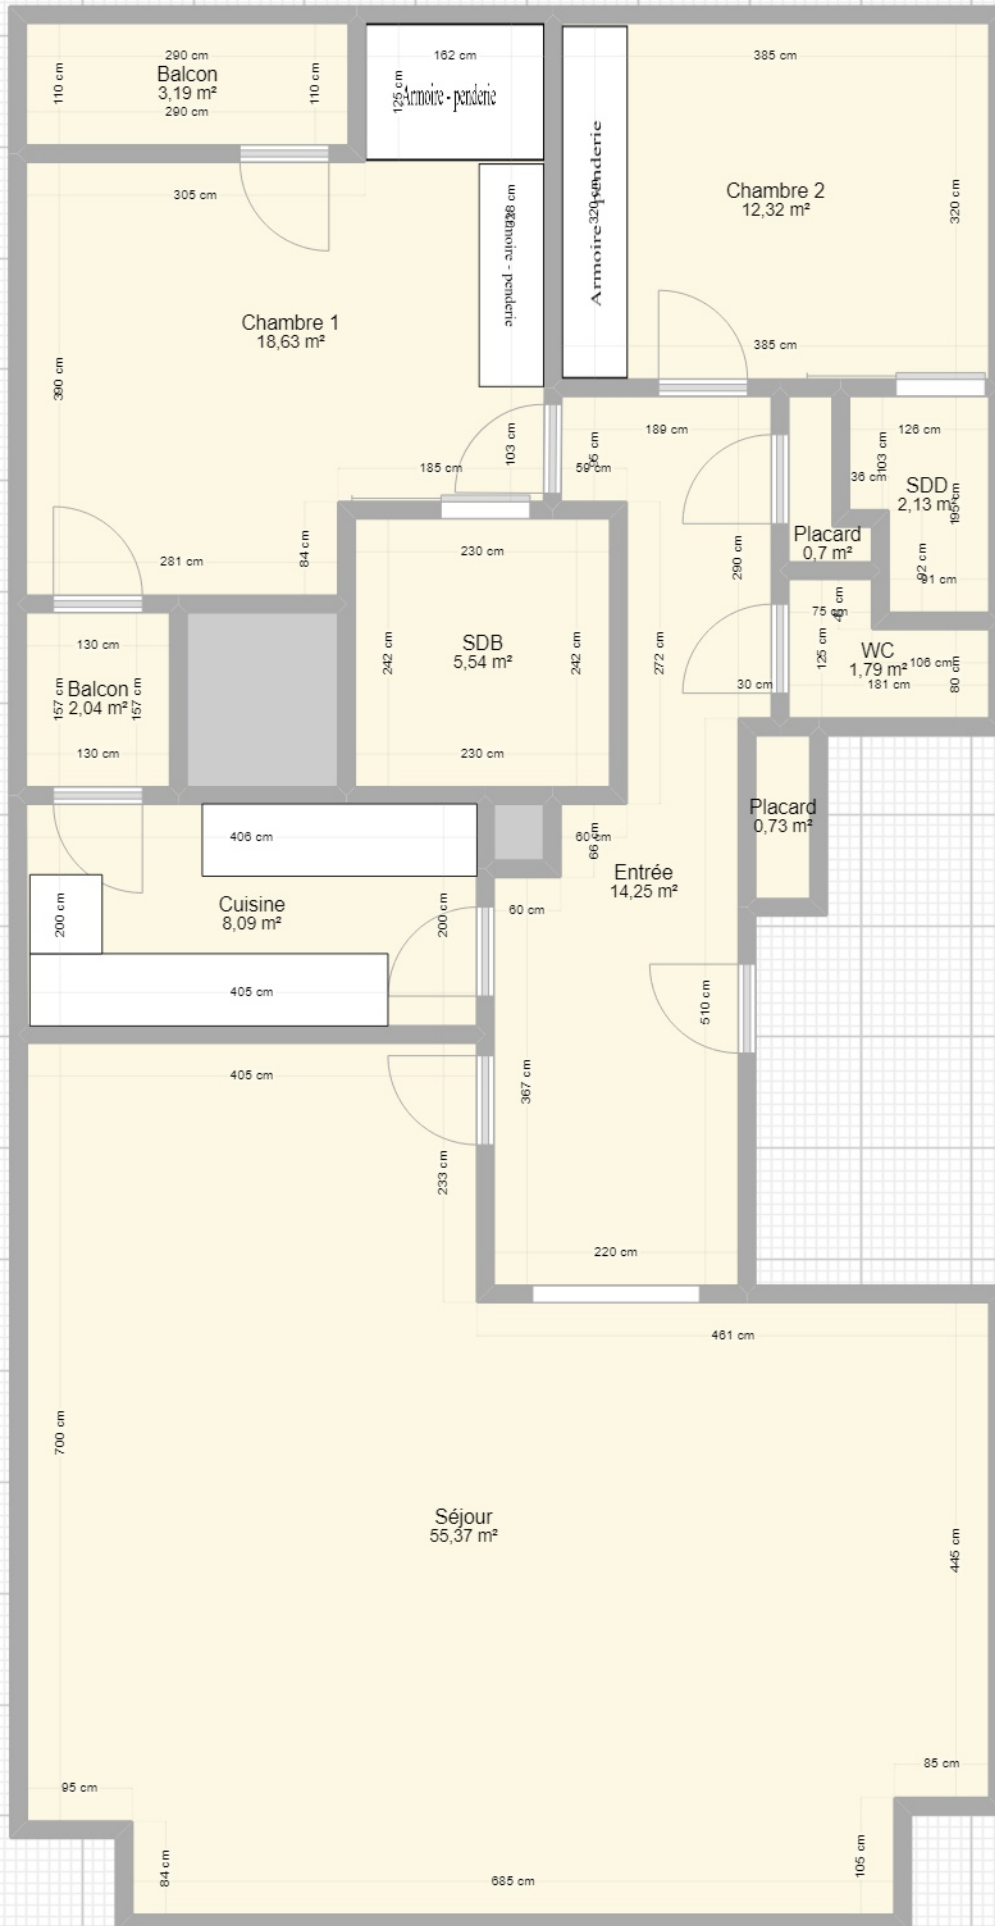

Plan fourni à titre indicatif.