


# rue de la Vallée 4/1

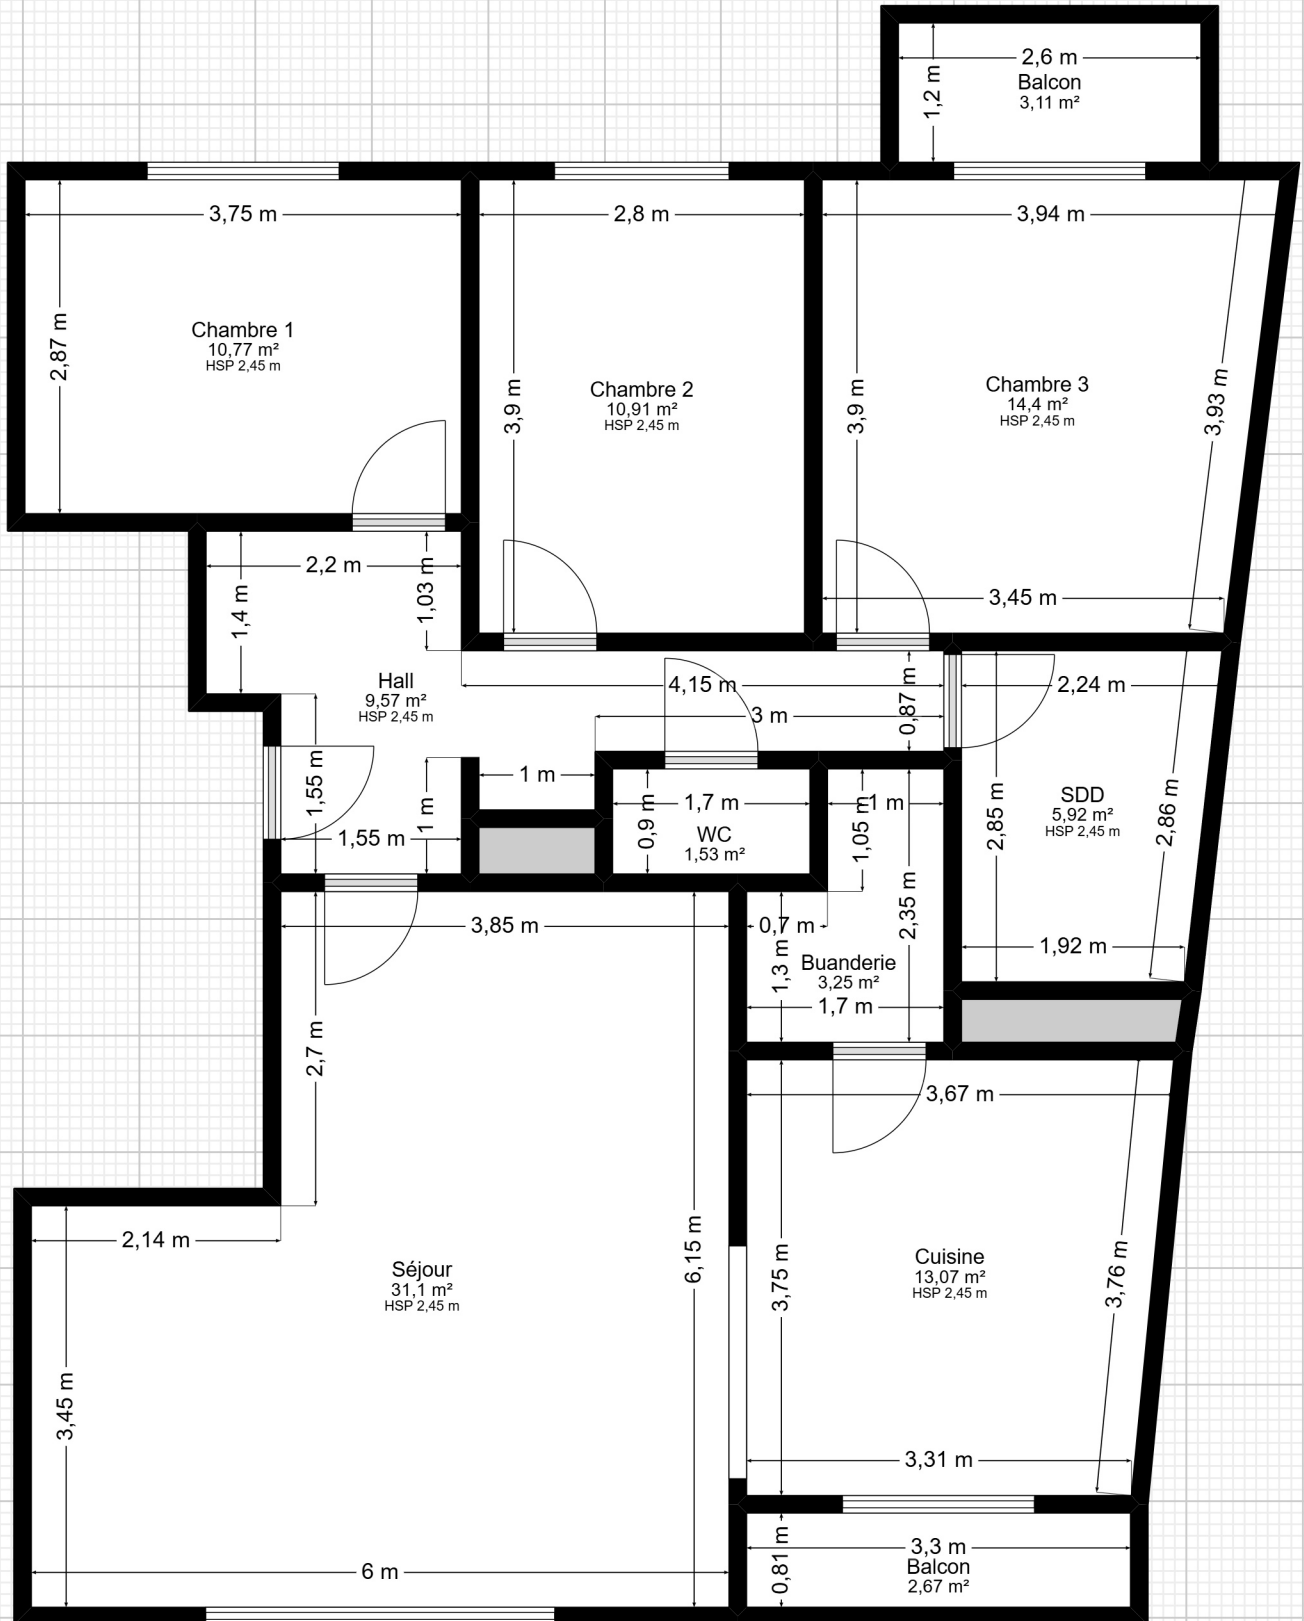

Plan fourni à titre indicatif.