



Rue Auguste Hock 19 - Sous-sol

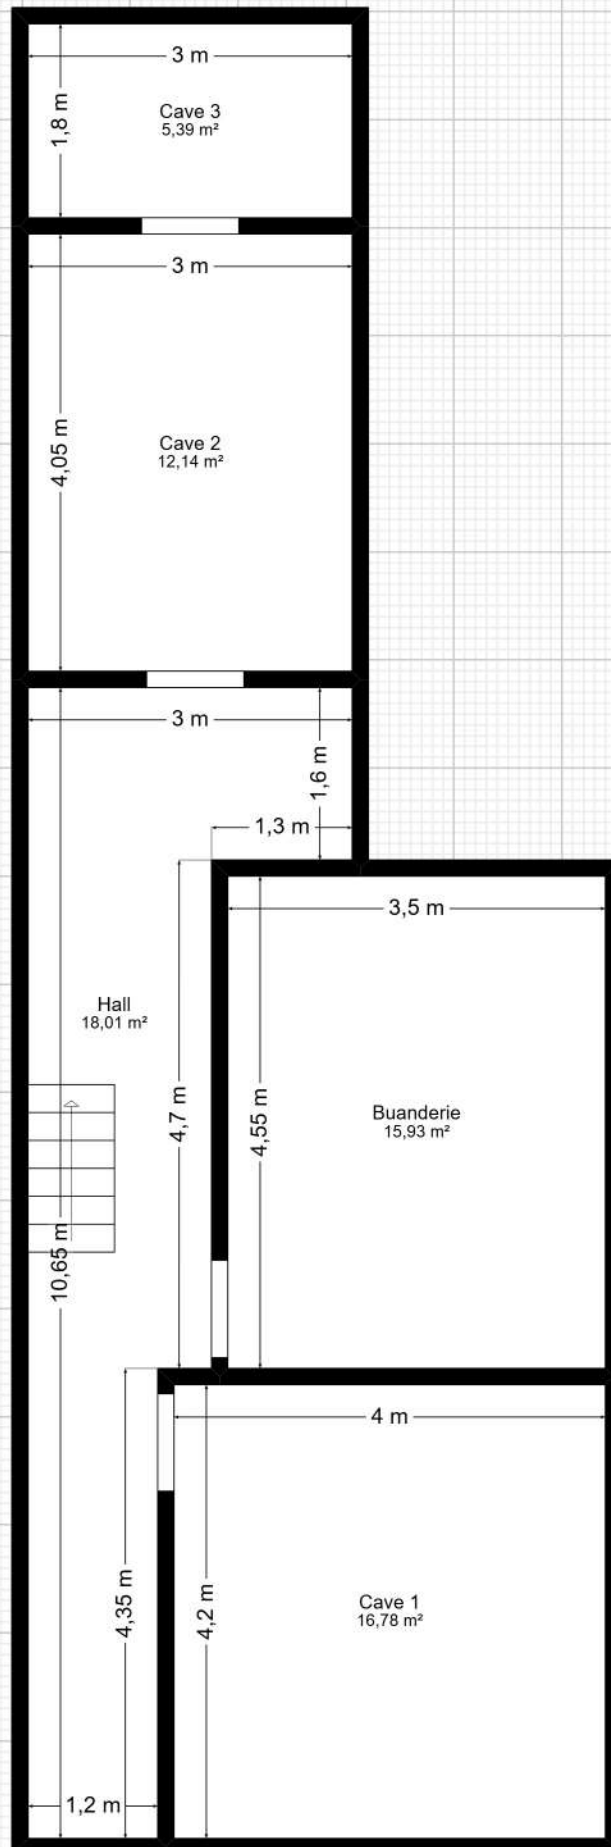


Plan fourni à titre indicatif.

Rue Auguste Hock 19 - RDC

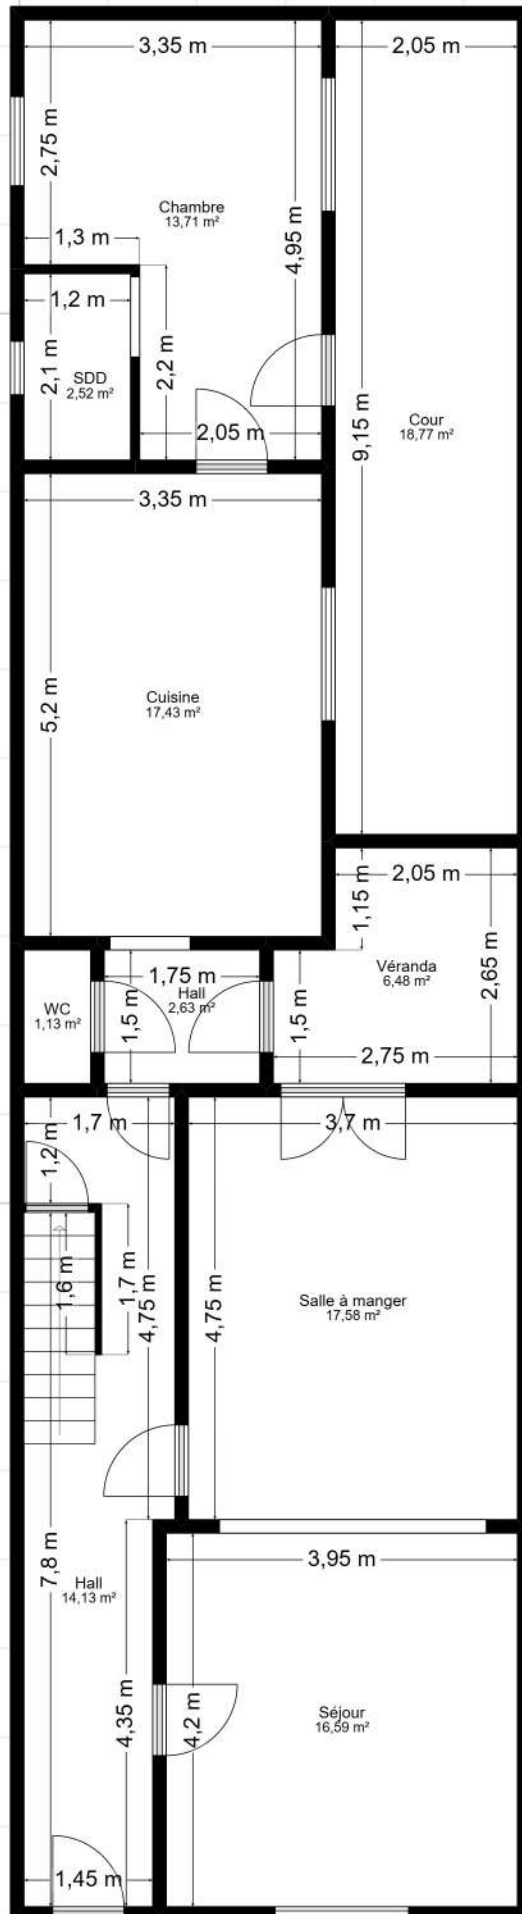


Plan fourni à titre indicatif.

Rue Auguste Hock 19 - ES 1

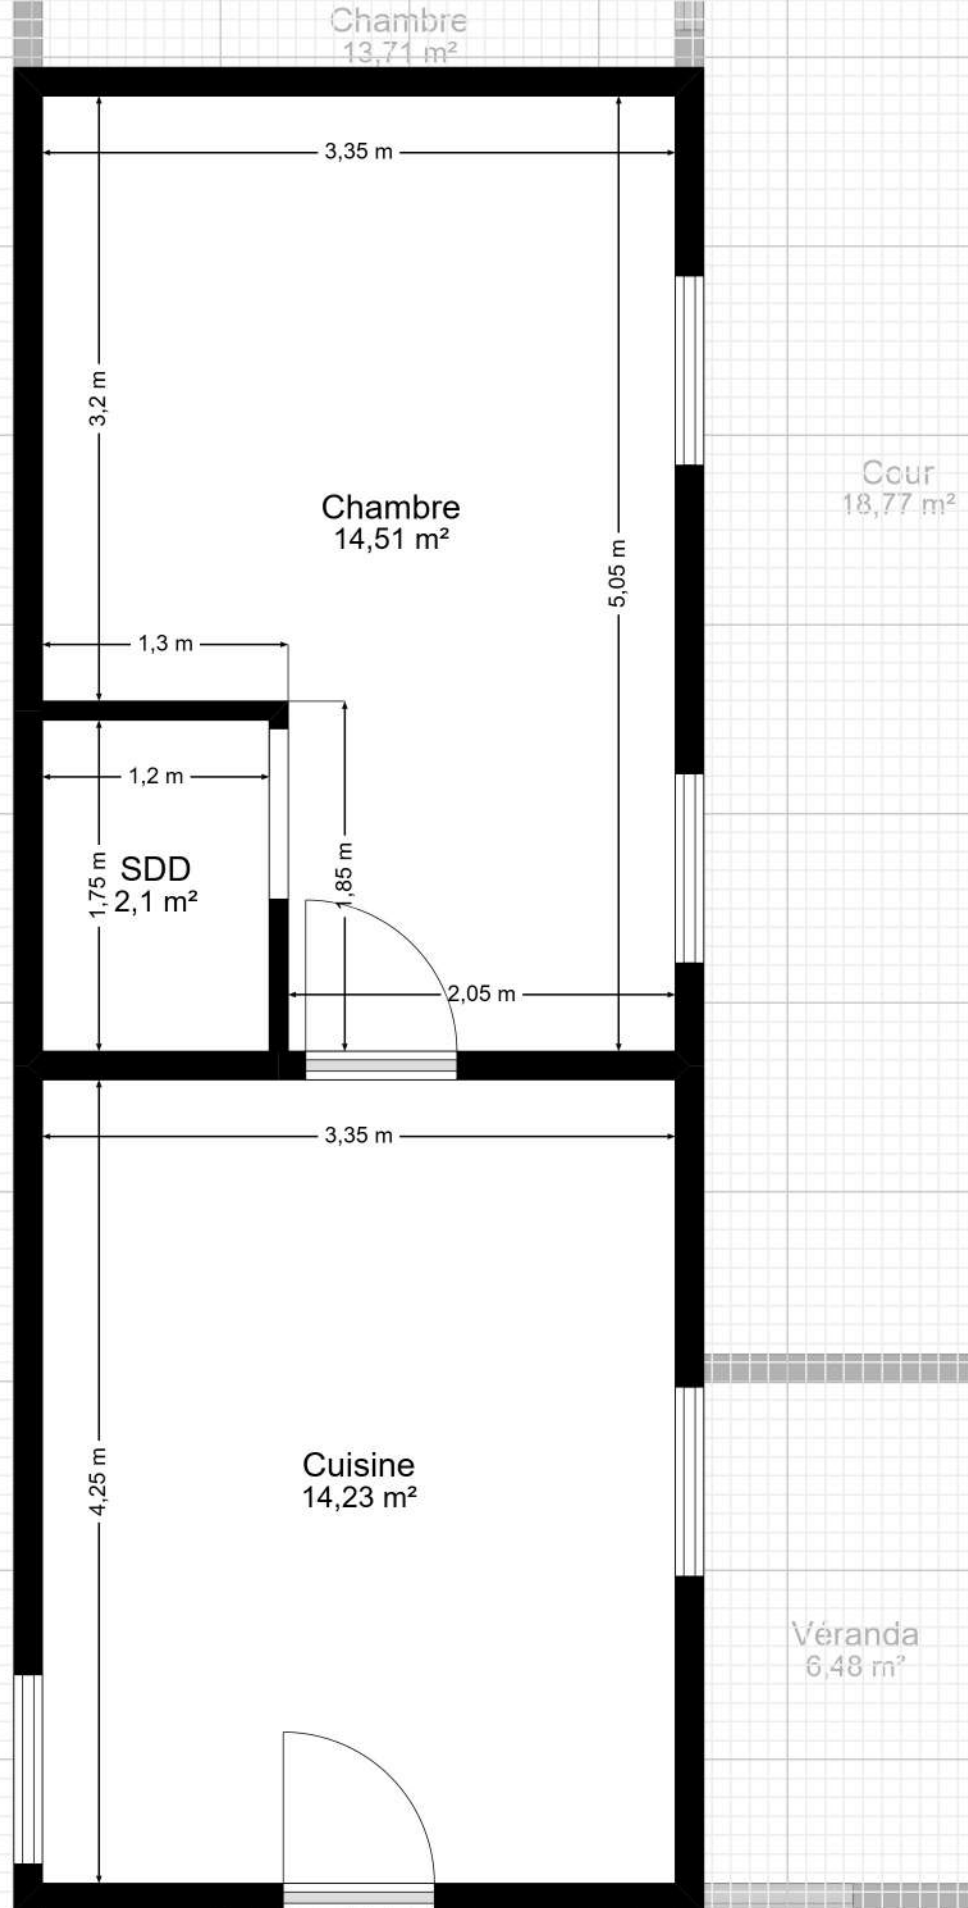


Plan fourni à titre indicatif.

Rue Auguste Hock 19 - E 1

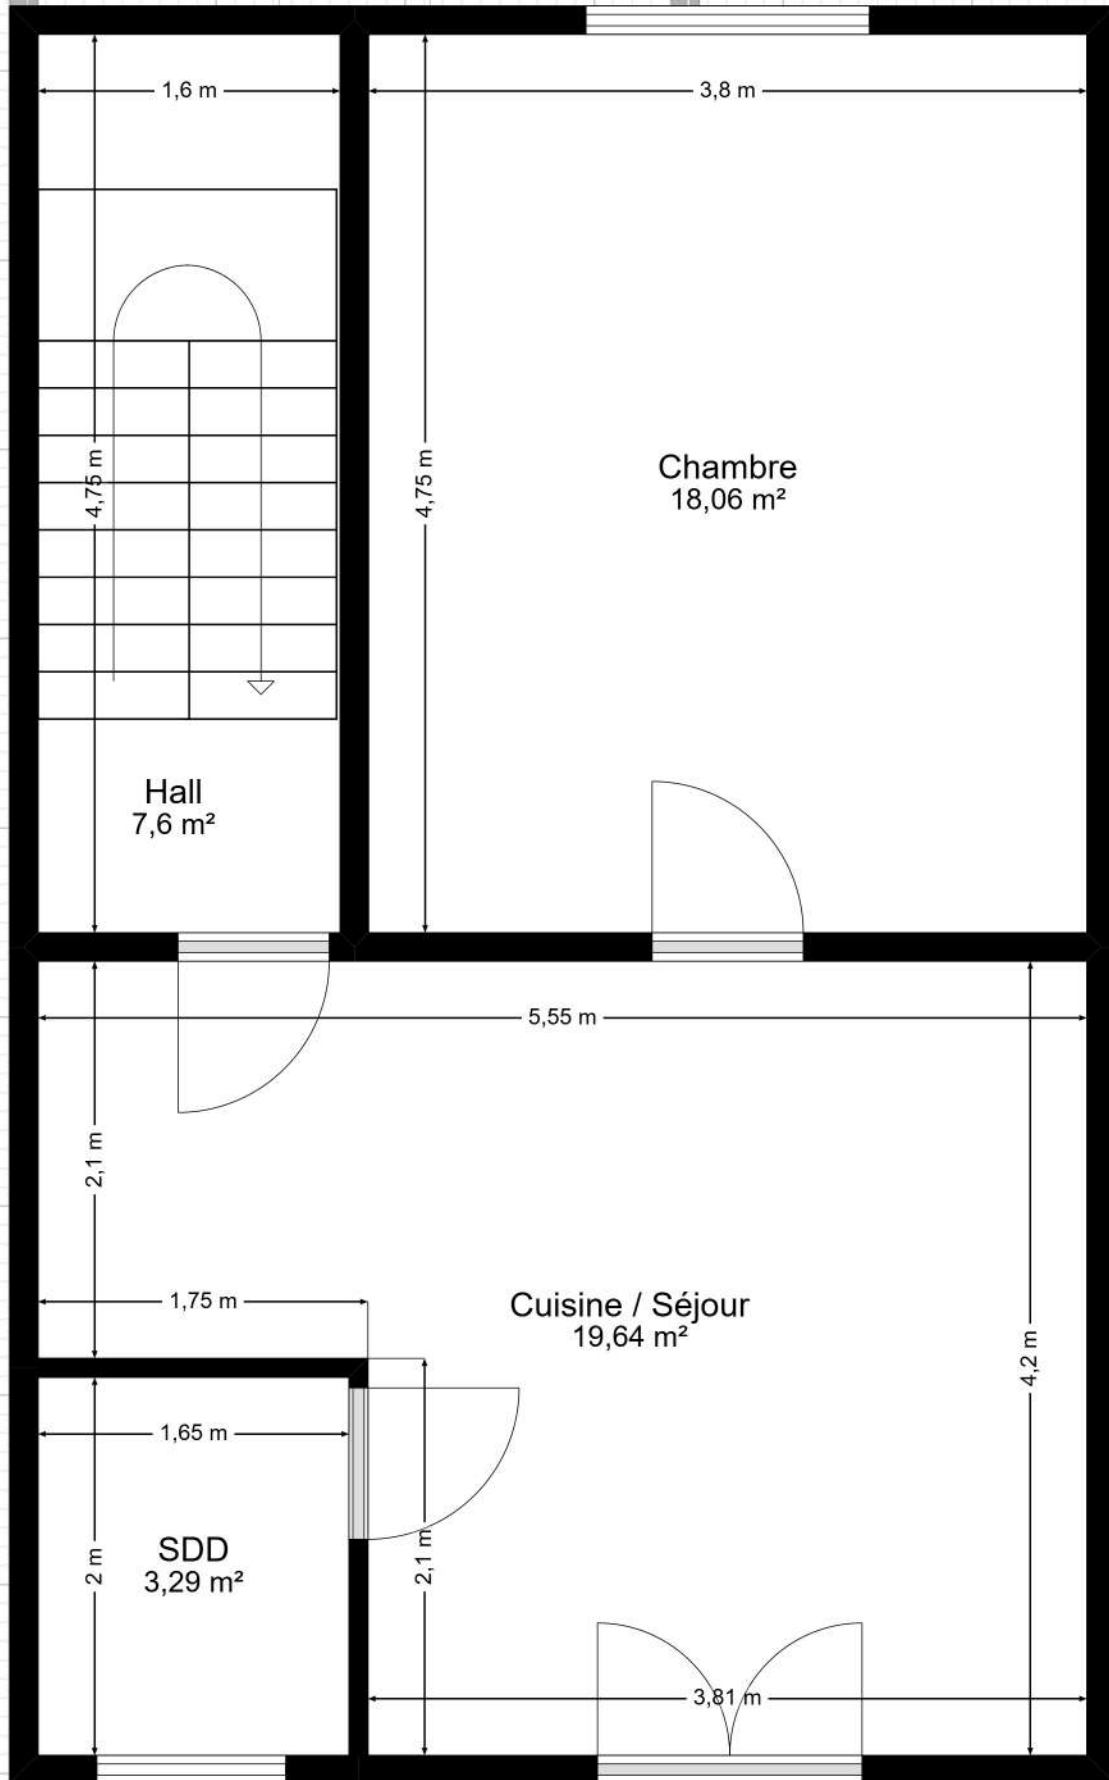

Plan fourni à titre indicatif.

Rue Auguste Hock 19 - E 2

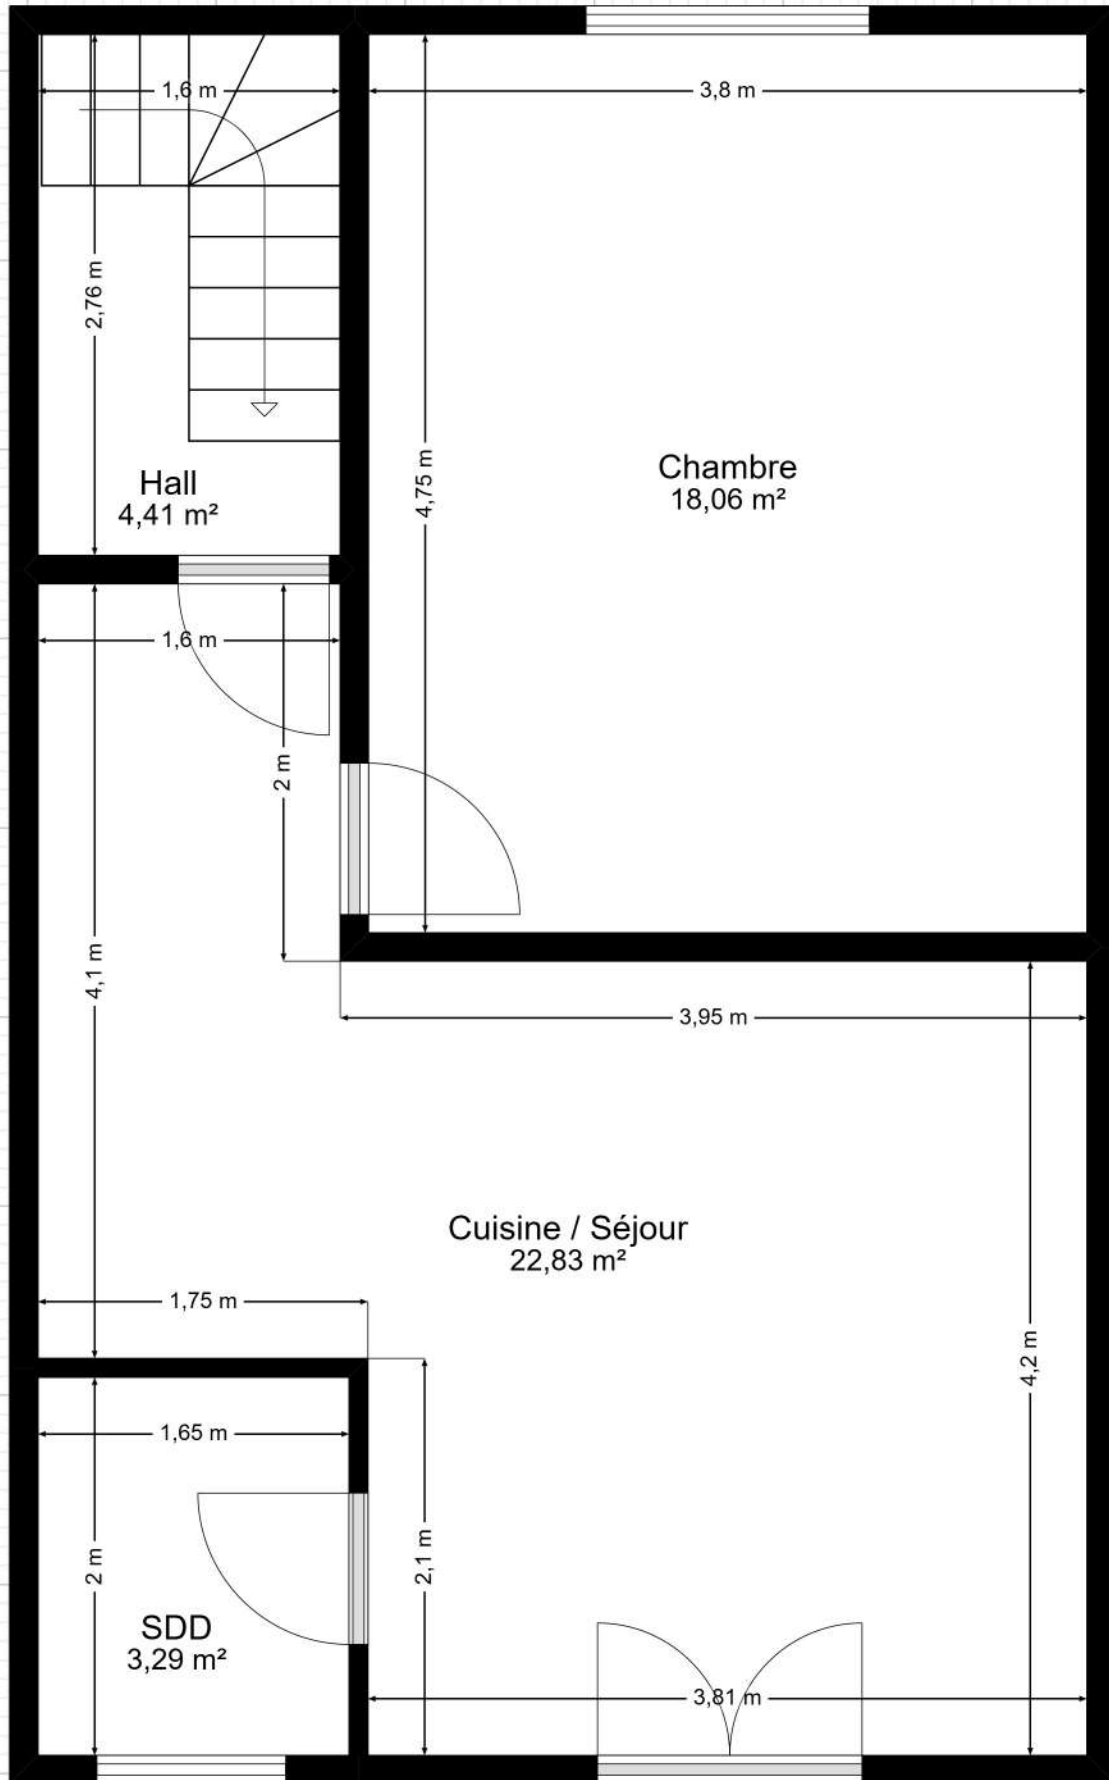

Plan fourni à titre indicatif.