


Boulevard Piercot 13/062

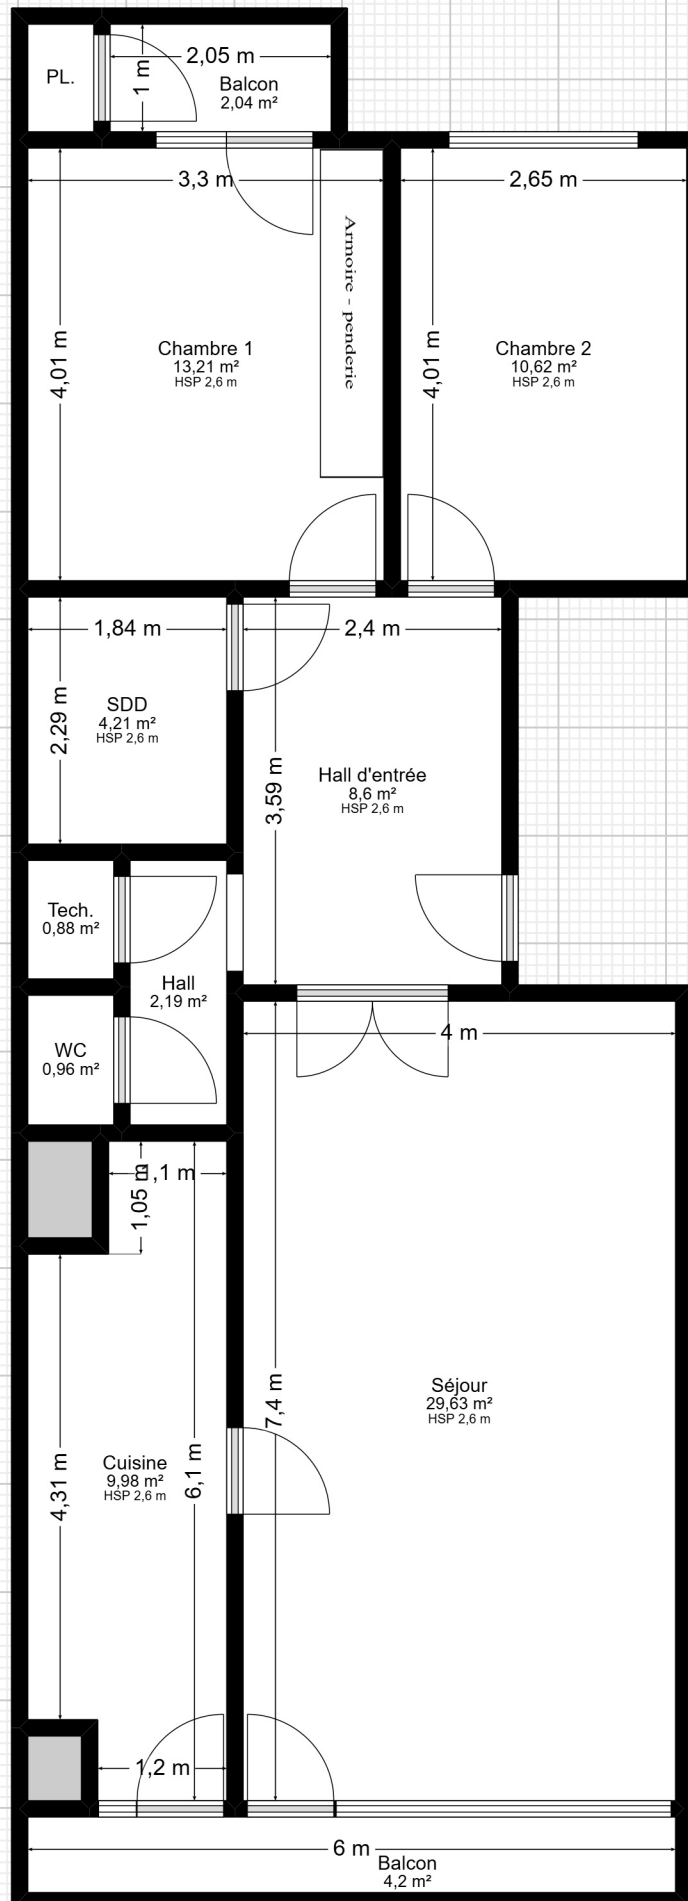

Plan fourni à titre indicatif.