


# Quai Mativa 52/7

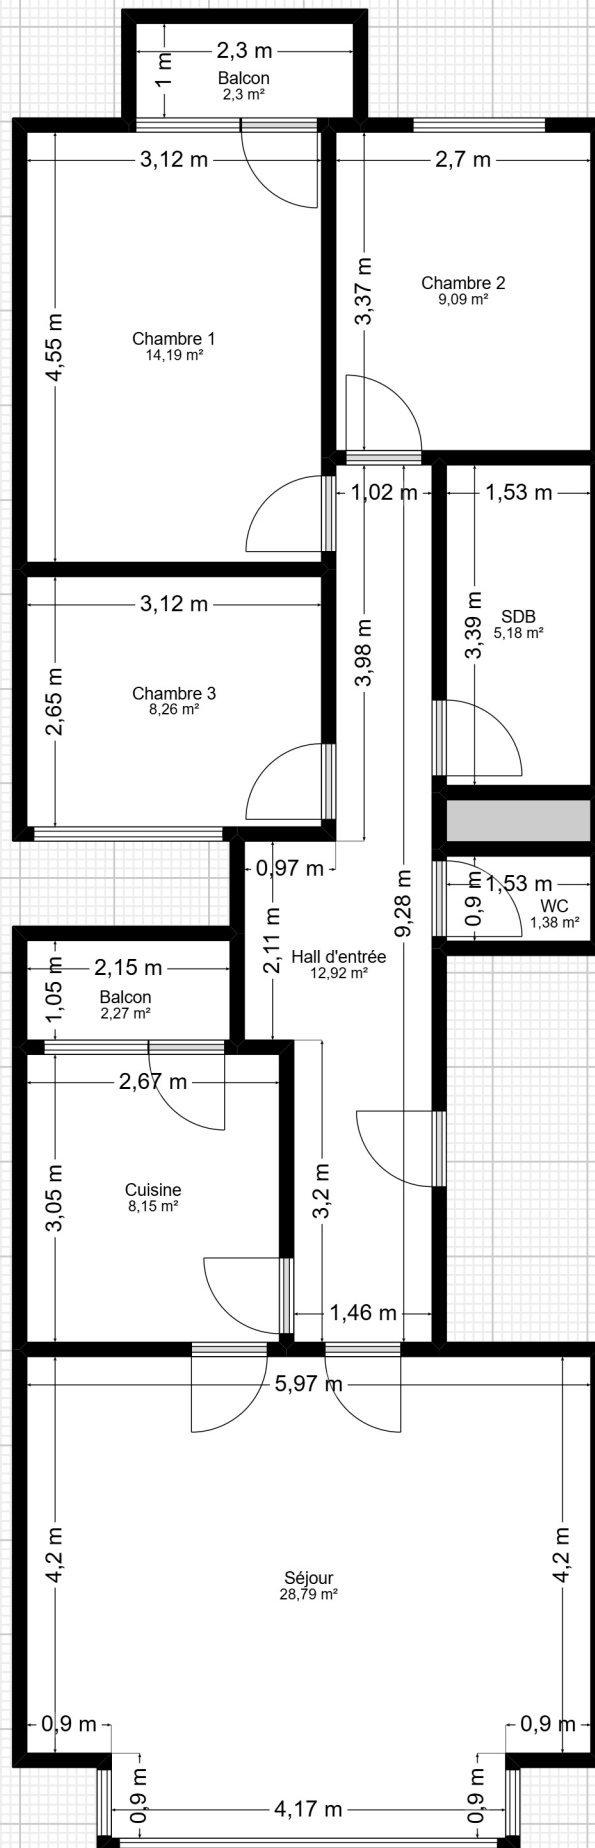

Plan fourni à titre indicatif.