


# En Neuvise 58

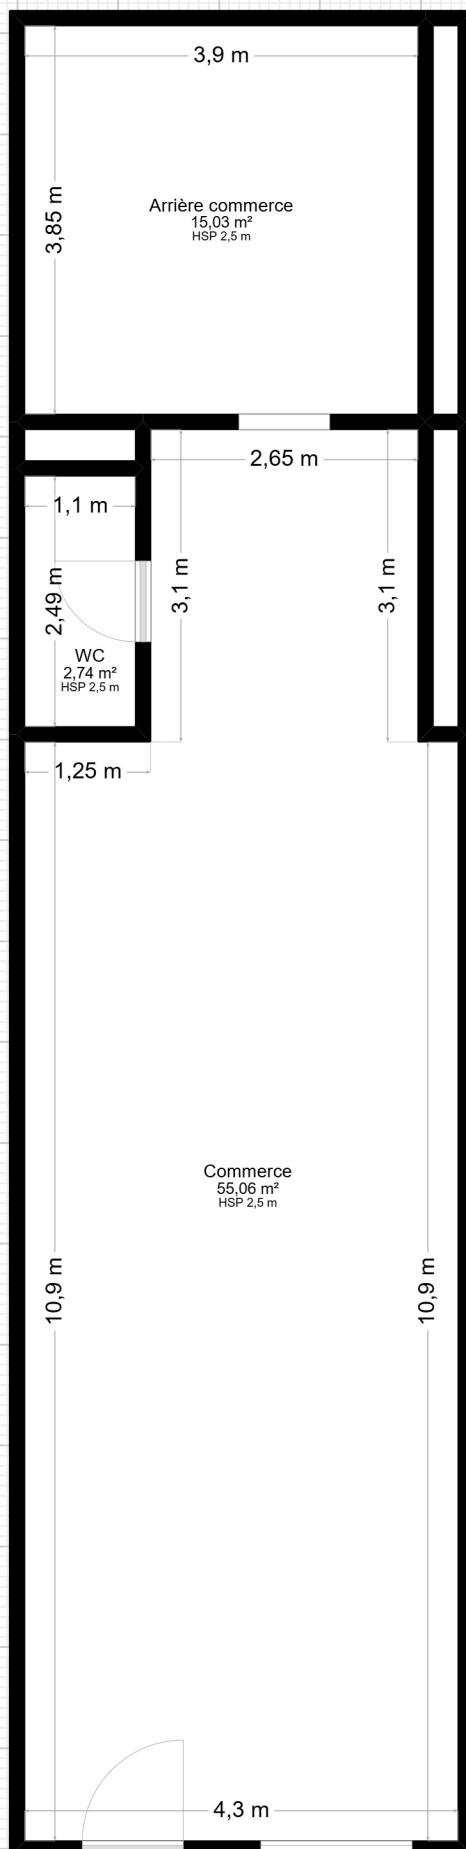

Plan fourni à titre indicatif.

1 m. 1/75 ème.